



Anlage 1

Anlage 1

Anhörungsverfahren für Markierungen gemäß §45 Straßenverkehrs-Ordnung durchgeführt am _____

Polizeipräsidium Köln
 Direktion Verkehr
 Im Auftrag _____


Angeordnet:
 Stadt Köln, Die Oberbürgermeisterin,
 Amt für Straßen und Verkehrstechnik

663/33 Im Auftrag _____



Dienststelle	Art der Abstimmung	Unterschrift	Datum

Pos.	Änderungen	Bearb.	Gez.	Gepr.	Geneh.	Datum
A	Material Zufahrten					02.03.2020
B	Kleinsteinpflaster ergänzt, Baumbet vergrößert					09.03.2020
C						
D						

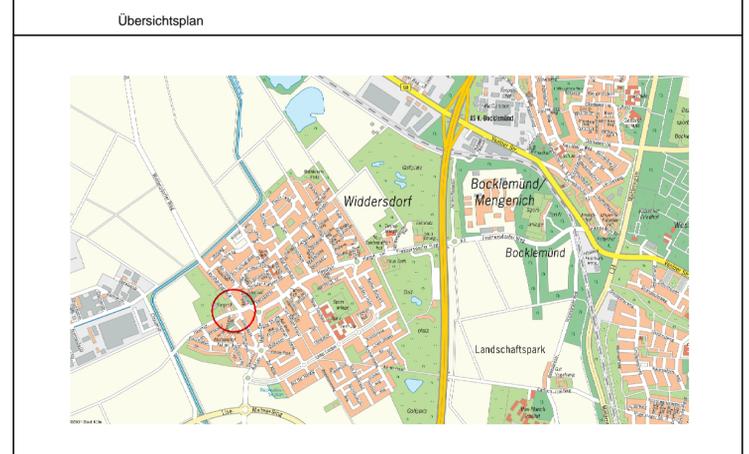

- Legende**
- Baumbet
 - Gussasphaltrinne Breite 20 cm
 - Pflaster 30x15x8
 - Gehwegplatten 30x30x8
 - Asphalt
 - Pflaster 20x10x8
 - Kleinsteinpflaster 10x10, Grauwacke, dreizeilig in Betonfundament
 - Rippenplatten
 - Noppenplatten
 - H-Bord 15x25x100 grau
 - R-Bord 15x22x100 +3 cm
 - SK neu
 - SK Bestand
 - Leuchte neu
 - Baugrenze

Bezirk/Stadtteil 3-Widdersdorf	Planart EP-Lageplan	Bearbeitet/Datum 03/2020
Straßenname/Massnahme Abbau von Lichtsignalanlagen Hauptstraße / Leonhardsgasse		Gezeichnet/Datum
Datum 		Massstab 1: 250
Plannummer LP_a	EDV-Projekt/Dateiname 3-Leon 20-03-09-LP-MP-DHP-UTM	
Amtsleiter (66)	Abteilungsleiter (661)	Gruppenleiter (661/2)
		Bezirksingenieur (661/2)