

Hinweise

Vermessung

Die Vermessung / Topographische Aufnahme wurde durchgeführt durch die Stadt Köln / Mai 2010.

Versorger

Die bestehenden Versorgungsleitungen wurden aus den Unterlagen der Versorgungsträger entnommen und nachrichtlich eingetragen.

Die genaue Lage der vorhandenen Versorgungsleitungen ist vor Ort durch Querschnitte zu überprüfen!

Erforderliche Verlegungen, Sicherung und Ergänzung wird im Rahmen der weiteren Planung festgelegt.

Allgemein

Die vorhandene Markierung ist im Umgestaltungsbereich fachgerecht zu entfernen.

Der Oberbau ist gemäß Bestand bzw. RStO-Aufbau bei Neubau zu dimensionieren.

Die Ausbildung der Inseköpfe erfolgt laut Planerhandbuch der Stadt Köln.

Der Ausrundungsradius beträgt $R = B/2$.


Legende A

- Walzspalt - Teilasphalt
- Markierung rot, aufgelegt
- Betonsteinplatten 30x30x8 alt-graphit, Reihenverband
- wassergebundene Deckschicht gem. FLL-Richtlinie
- Geopapier 10x20x8 anthrazit, haufwerksporig, L-Verband
- Oberbodenabdeckung
- Noppenplatten 30x30x8 weiß
- Rippenplatten 30x30x8 weiß
- Natursteingeländerstreifen 10x10x8
- Gussasphaltrinne b= 20cm
- Stahlrohrbügel zum Schutz der Grünfläche h= 50cm
- Fahrradablehnbügel, b= 50mm

Legende B

- Baumpflanzungen • vorhanden / + geplant
- vorhandener Mischwasserkanal
- Sinkkasten/neu- SKN 30x50
- Sinkkasten/neu- SKN 50x50 / anpassen- SKA / versetzen- SKV
- Sinkkasten vorh./bleibt / Sinkkasten vorh./entfällt
- Lichtsignalanlage vorh./bleibt / Lichtsignalanlage vorh./entfällt
- Leuchtmast NM 8m mit Ausfallsleuchte "SERA" oder "IRID"
- Beleuchtung vorh./bleibt / Beleuchtung vorh./entfällt
- Bord R / Taststein Typ S
- Bord H
- Bord F
- Hochpunkt / Tiefpunkt
- Bestandshöhen

Anlage 5

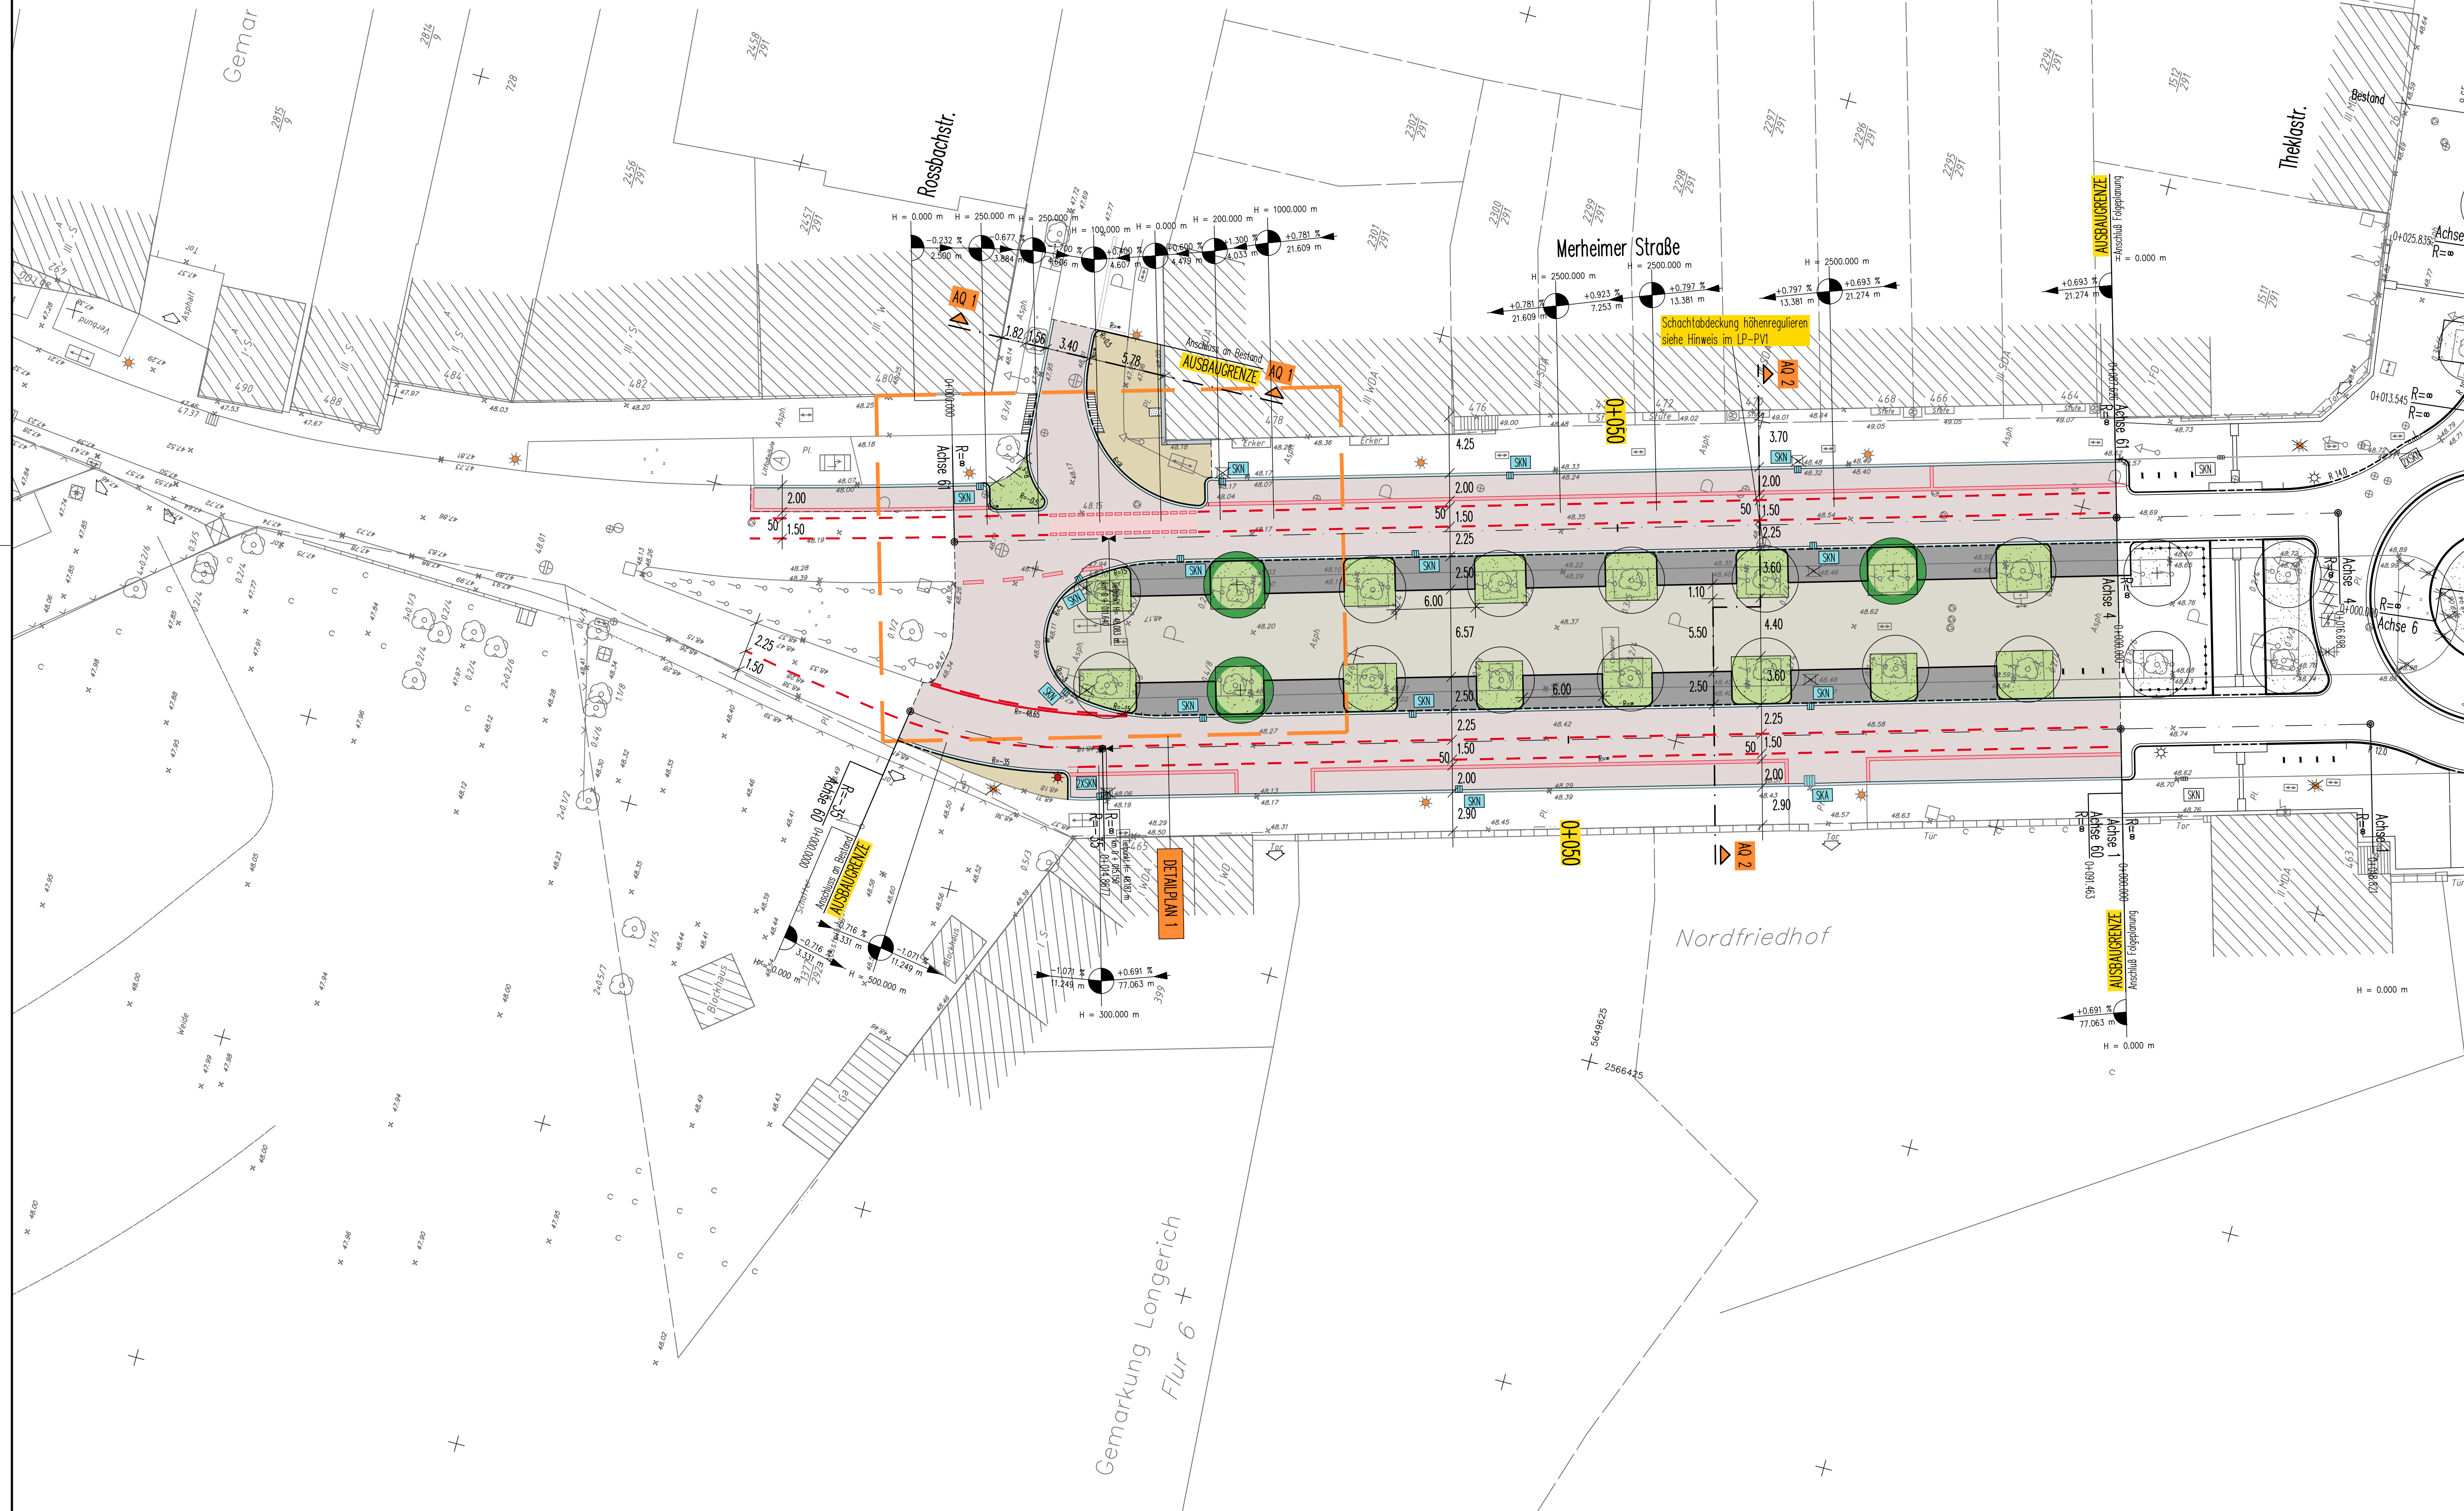

4				
3				
2				
1				
Nr.	Bezeichnung / Änderung	Datum	bearb.	gez.

INGENIEUR GMBH

VERKEHR STRASSE WASSER BERATUNG

1433

BRÜCKENSTRASSE 4 • 51379 LEVERKUSEN
TELEFON 02171/36 355 - 0
INFO@ISAPLAN.NET • WWW.ISAPLAN.NET

Dienststelle	Art der Abstimmung	Unterschrift	Datum
661/43	Radverkehr	gez. Leitow	15.07.2019
664/1	Barrierefreiheit	gez. Sämman	18.07.2019
642/1	LSA	gez. Rosa	05.04.2019
671/44	Grünflächen	gez. Gerhardt	09.04.2019
665/4	Straßenbau	gez. Stefanac	01.08.2019

Stadt Köln

Amt für Straßen + Verkehrstechnik

Bezirk/Stadtteil: Mauenheim

Planart: Ausführungsplanung Lageplan 1 - Straße

Bearbeiter/Datum: Has 17.10.2019

Gezeichnet/Datum: Sch 17.10.2019

Maßstab: 1:250

Merheimer Straße zwischen Rossbachstraße und Friedrich-Karl-Straße

Datum: 17.10.2019	Plannummer:	EDV-Projekt/Datenname:
Amstler (66)	Abteilungsleiter (664)	Gruppenleiter (664/3)
Harzendorf 04.12.2019	Dietz 26.11.2019	Claußen 20.11.2019
		Bezirkingenieur (664/3)
		Krüger 05.11.2019