


 


LEGENDE

Informationen im Plan auf das Wesentliche reduzieren.
Es geht um die naturnahen Elemente, die geschützt werden müssen:

- Gewässer - eigendynamische Entwicklung
- Totholz belassen
- Gewässerrandstreifen, beidseitige freie Entwicklung nur bei Bedarf unterhalten
- Feld aus Weidenstecklingen zur Sicherung, freie Entwicklung nur bei Bedarf unterhalten
- Weg - Unterhaltung Stadt Köln Amt 67
- Grünfläche - minimalinvasive Unterhaltung Stadt Köln Amt 67

Allgemeines:

- Begrenzung
- vorh. Höhen / gepl. Höhen
- Ausbaugrenze

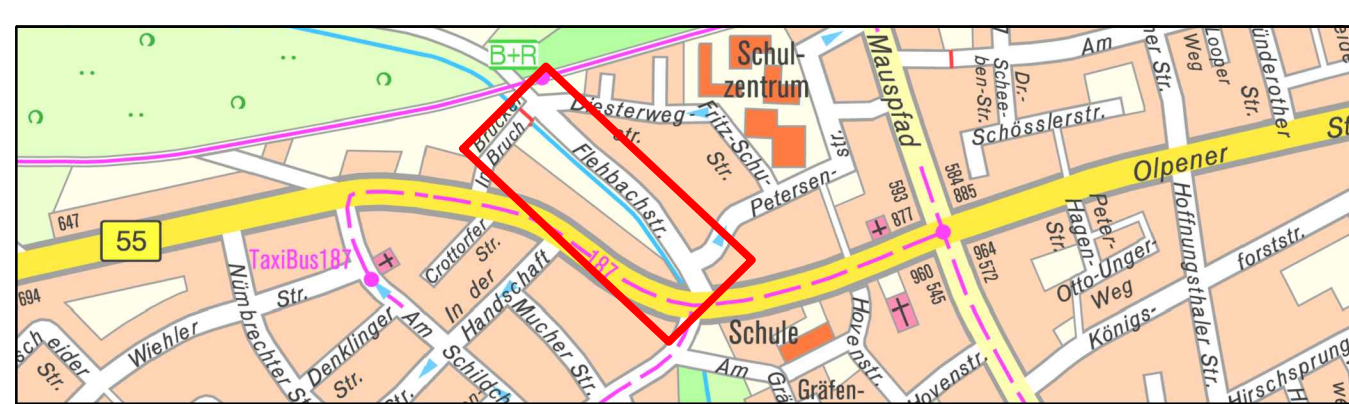

Pflege- und Unterhaltungsplan



Köln-Buchheim
M14 Flehbach
Fleh-/Faulbach km 6+592 - km 6+919

Lageplan

Höhenreferenzsystem	☒ NHN / DHH92	Lagebezugssystem	☒ UTM / ETR89
Maßstab: 1:250	Datum: 1810022PF018.dwg	Projekt Nr.: 18100221	Index-Nr.:
Gezeichnet: König	Geprüft: Becker	Cutum: 29.01.2020	Plan-Nr.: 18100221PF018
Hauptabteilungsleiter		Abteilungsleiter	Projektleiter