


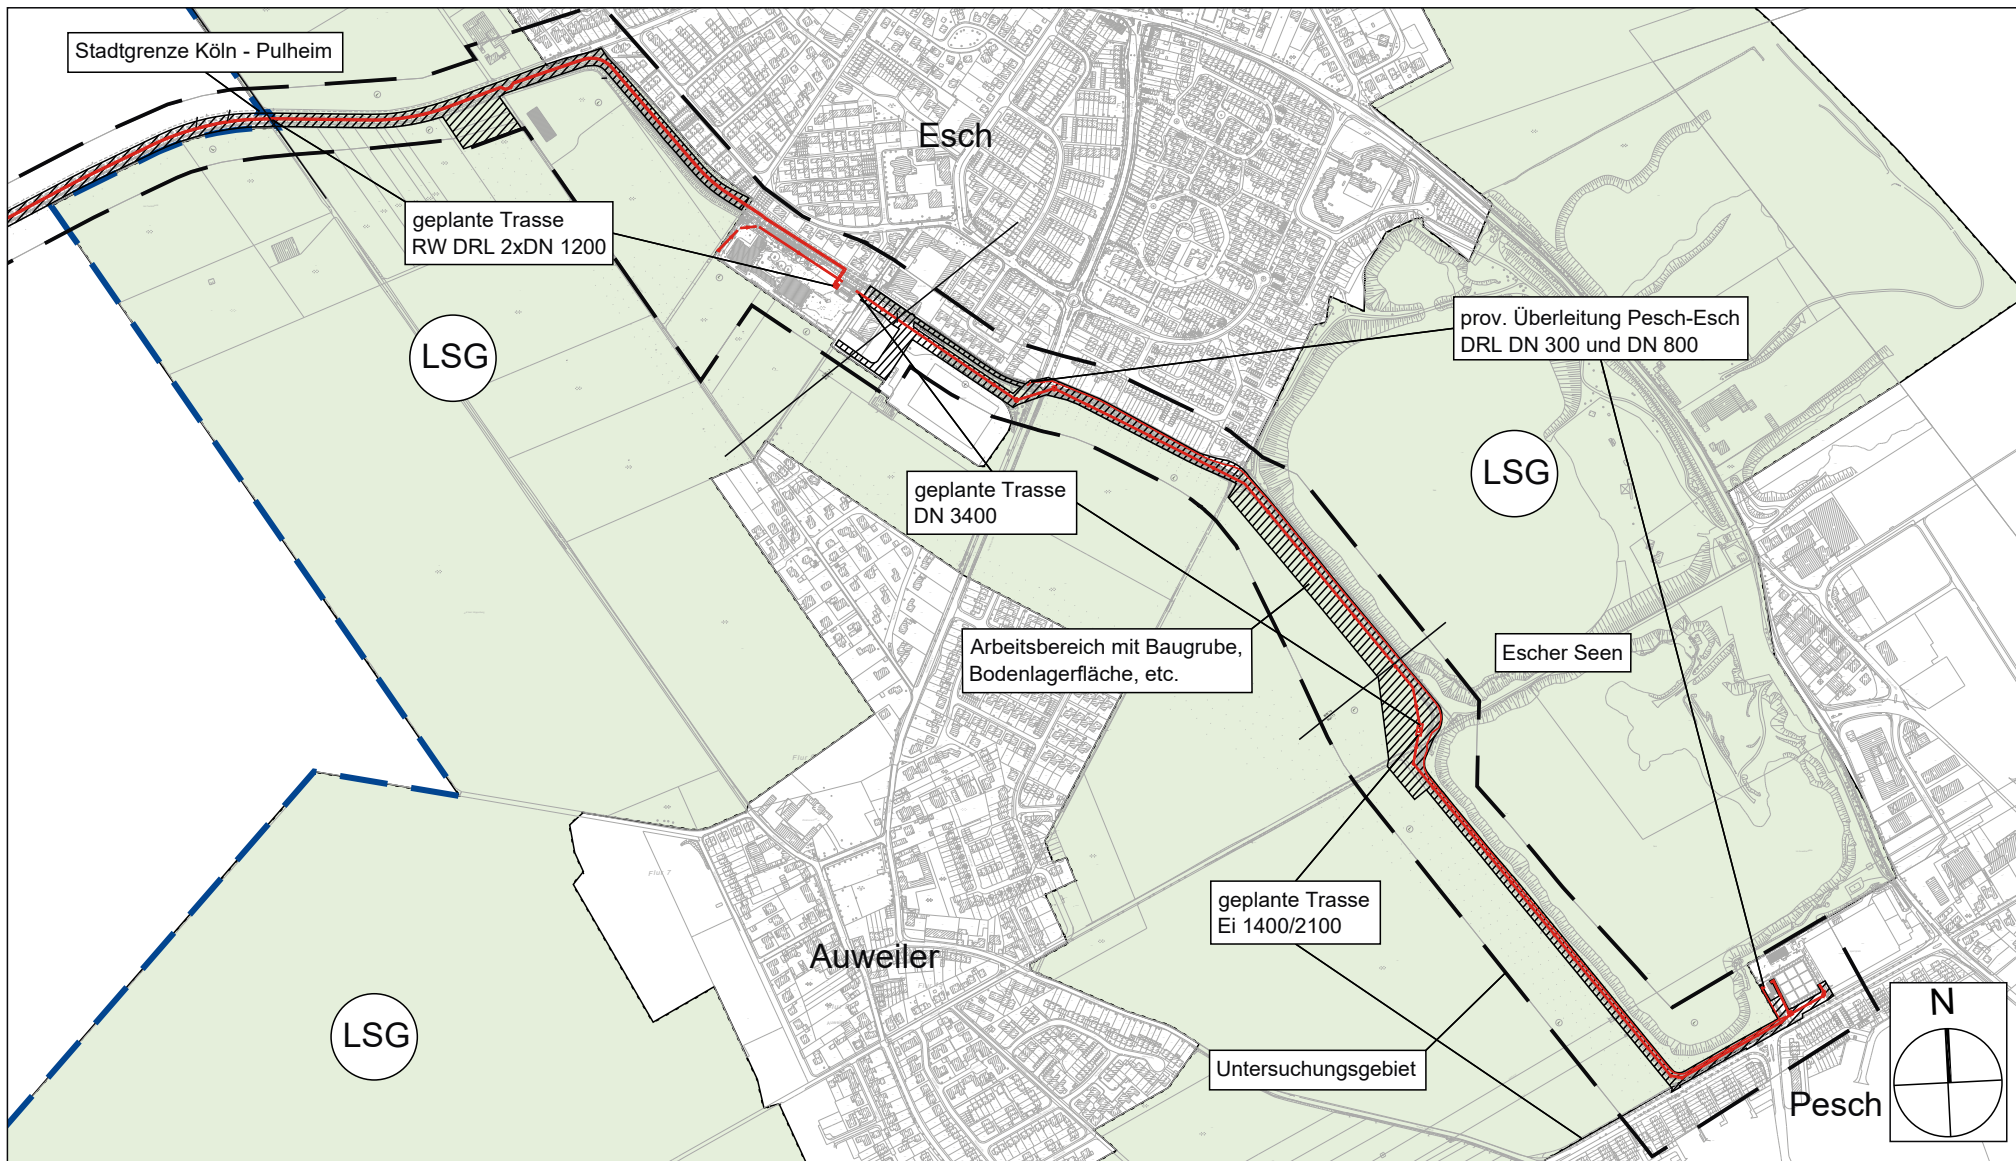

Projekt	Köln-Esch / Pesch / Auweiler Kanalbaumaßnahme: SKU 2450, Matinusstraße Antrag auf Befreiung gem. § 67 BNatSchG von den Verboten des Landschaftsplanes				
Planinhalt	Lageplan A4, s/w	Datum 03.08.2020	bearbeitet AG / LK	Bauherr  Stadtentwässerungs- betriebe Köln, AöR Ostmerheimer Straße 555, D - 51109 Köln Internet: www.steb-koeln.de	
Leistungsphase	Genehmigung	Maßstab 1:10.000	Höhenbezug NHN		
Plannummer	Anlage zum Antrag	Plan / Index 01	Format 297x210	RMPSL.LA RMP Stephan Lenzen Landschaftsarchitekten Bonn Köln Hamburg Mannheim Berlin	