

279 x 930 mm

Legende

Bestand

Baum	Rückbau vorhandener Anlagen	Lichtsignalanlage	Gebäude
Verkehrs- und Hinweisschilder	Bestandshöhe	Stromkasten Verteilerkasten	Fahrgastunterstand
Werbeanlagen/Anschlagssäule	Telefonzelle	Kanaldeckel Entlüftungsdeckel	Grünland
Beleuchtungsanlagen	Sinkkasten Einlauf	Gasschieber Wasserschieber, Hydrant	Baumschutzbügel
Poller, Mast, Fahnenstange	Schächte	Abfallbehälter, Briefkasten, Parkautomat	Findling



Planung

Straßenbegrenzungslinie gemäß B-Plan	Hochbord 12/15/25	Materialwechsel
Grundstücksgrenze privat/öffentlich	Rundbord 15/22	Straßenbegrenzungslinie gemäß B-Plan
Zaun	Tiefbord	Schmalstrich Markierungen
Achse	Winkelstein 30/22/8	Breitstrich Markierungen
Gussasphalttrinne	Flachbord	Basasementstein 16/16/14

Asphalt/Gussasphalt	Betonsteinfloster 10/20 altgrau oder gleichwertig	Gem. Geh- und Radweg Betonsteinplatten 30/30 altgrau oder gleichwertig
Betonsteinplatten 40/40 grau	Betonsteinfloster 10/20 anthrazit/ grau	baulicher Radweg Betonsteinplatten 30/15 rot
Betonsteinplatten 30/30 altgrau oder gleichwertig	Gehwegüberfahrt (mit LKW) Betonsteinplatten 10/20/10 altgrau oder gleichwertig	Rotmarkierung auf der Fahrbahn Radfahrertur
Betonsteinplatten 30/15 altgrau oder gleichwertig	Kleinfloster 10/10 Granit, hell	Grünfläche/ Baumbest
Betonsteinplatten 30/15 anthrazit	Geländekauffläche	Taktile Elemente Rippenplatte 30/30
Buskap Betonsteinplatten 30/30/8 altgrau oder gleichwertig Blendenleitsystem 30/30/08 anthrazit	Geländekauffläche	Taktile Elemente Noppenplatte 30/30

Standort für LSA und Mast	Standort für VZ Pfosten	Fahrgastunterstand	Findling
Straßenbeleuchtung	Poller/ Absperropfen	Dynamische Fahrgastinformationen (DFI) "optionaler Standort"	Baum
Ein- und Ausfahrt KFZ	Sinkkasten	Abfallbehälter	Baumschutzbügel
Fußläufiger Hauseingang			Fahrradnadel/ Anlehnbügel

Dienststelle	Art der Abstimmung	Unterschrift	Datum
KVB	Buskap		09.09.2020
662/1	StVO-Anordnung		15.09.2020

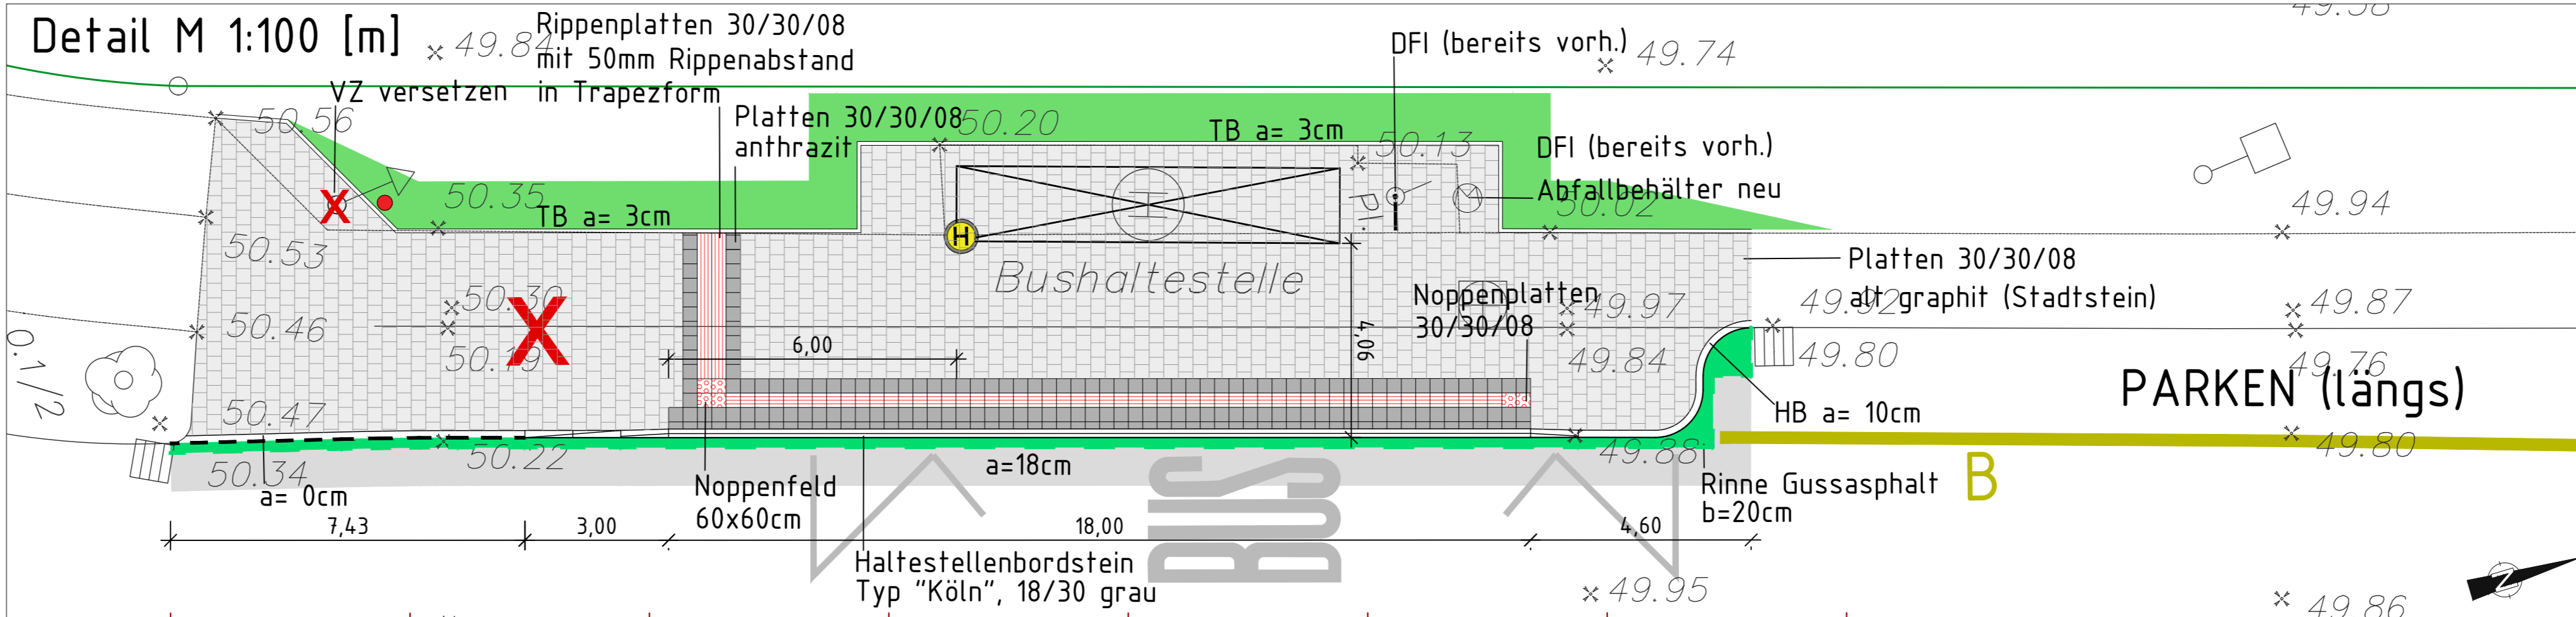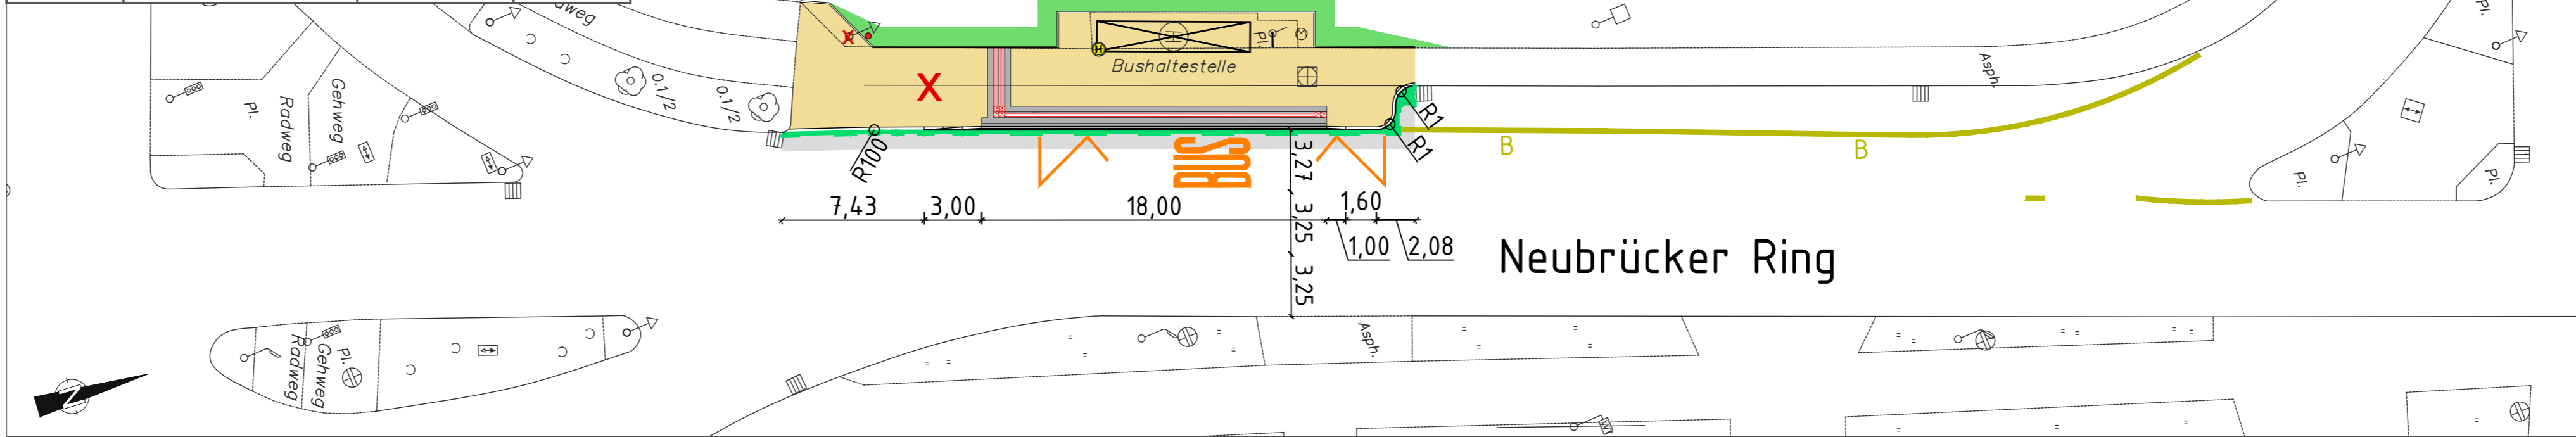

Pos.	Änderungen	Bearb.	Gez.	Gepr.	Geneh.	Datum

Vermessungstechnische Grundlage im Höhensystem: <input type="checkbox"/> NHN <input type="checkbox"/> NN	Koordinatensystem: <input type="checkbox"/> Gauß-Krüger <input type="checkbox"/> UTM/ ETRS85
Sicherheitsaudit vom:	Sitzung/Gremium:
Auditor/in:	Datum:

Übersichtsplan



Entwurfsplanung

Stadt Köln **büro stadVerkehr**

Bezirk/ Stadtteil 8 / Neubrück	Planart Lageplan	Zeichner/ Datum /18.11.20
Straßenname/ Maßnahme Barrierefreier Haltestellenausbau der Linie 157 Haltestelle Nr.6: Rösrather Straße FR Ostheim		geprüft/ Datum /18.11.20
Datum 30.09.2020		Plannummer Anlage 8
EDV-Projekt/Dateiname		Maßstab 1:250 / 1:100

Amtsleiter/-in (66)	Abteilungsleiter/-in (664)	Gruppenleiter/-in (664/5)	Sachbearbeiter/-in (664/5)
-	29.09.2020	28.09.2020	14.09.2020