

279 x 750 mm

Legende

Bestand


- Baum
- Rückbau vorhandener Anlagen
- Lichtsignalanlage
- Gebäude
- Verkehrs- und Hinweisschilder
- Bestandshöhe
- Stromkasten Verteilerkasten
- Fahrgastunterstand
- Werbeanlagen/Anschlagssäule
- Telefonzelle
- Kanaldeckel Entlüftungsdeckel
- Grünland
- Beleuchtungsanlagen
- Sinkkasten Einlauf
- Gasschieber Wasserschieber, Hydrant
- Baumschutzbügel
- Poller, Mast, Fahnenstange
- Schächte
- Abfallbehälter, Briefkasten, Parkautomat
- Findling

Planung


- Straßenbegrenzungslinie gemäß B-Plan
- Grundstücksgrenze privat/öffentlich
- Zaun
- Achse
- Gussasphalttrinne
- Hochbord 12/15/25
- Rundbord 15/22
- Tiefbord
- Winkelstein 30/22/8
- Flachbord
- Materialwechsel
- Straßenbegrenzungslinie gemäß B-Plan
- Schmalstrich Markierungen
- Breitstrich Markierungen
- Basamentstein 16/16/14

- Asphalt/Gussasphalt
- Betonsteinflechter 10/20 altgraphit oder gleichwertig
- Gen. Geh- und Radweg Betonsteinplatten 30/30 altgraphit oder gleichwertig
- baulicher Radweg Betonsteinplatten 30/15 rot
- Betonsteinplatten 40/40 grau
- Betonsteinflechter 10/20 anthrazit / grau
- Rotmarkierung auf der Fahrbahn Radfahrerfurt
- Betonsteinplatten 30/30 altgraphit oder gleichwertig
- Gehwegüberfahrt (mit LKW) Betonsteinplatten 10/20/10 altgraphit oder gleichwertig
- Grünfläche/ Baumbeet
- Betonsteinplatten 30/15 altgraphit oder gleichwertig
- Kleinflechter 10/10 Granit, hell
- Taktile Elemente Rippenplatte 30/30
- Betonsteinplatten 30/15 anthrazit
- Geländeauffläche
- Taktile Elemente Noppenplatte 30/30
- Buskap Betonsteinplatten 30/30/8 altgraphit oder gleichwertig Blindenleitsystem 30/30/08 anthrazit
- Geländevertiefung

- Standort für LSA und Mast
- Standort für VZ Pfosten
- Fahrgastunterstand
- Findling
- Straßenbeleuchtung
- Poller/ Absperrpfosten
- Dynamische Fahrgastinformationen (DFI) optionaler Standort
- Baum
- Ein- und Ausfahrt KFZ
- Fußläufiger Hauseingang
- Abfallbehälter
- Baumschutzbügel
- Fahrradnadel/ Anlehnbügel

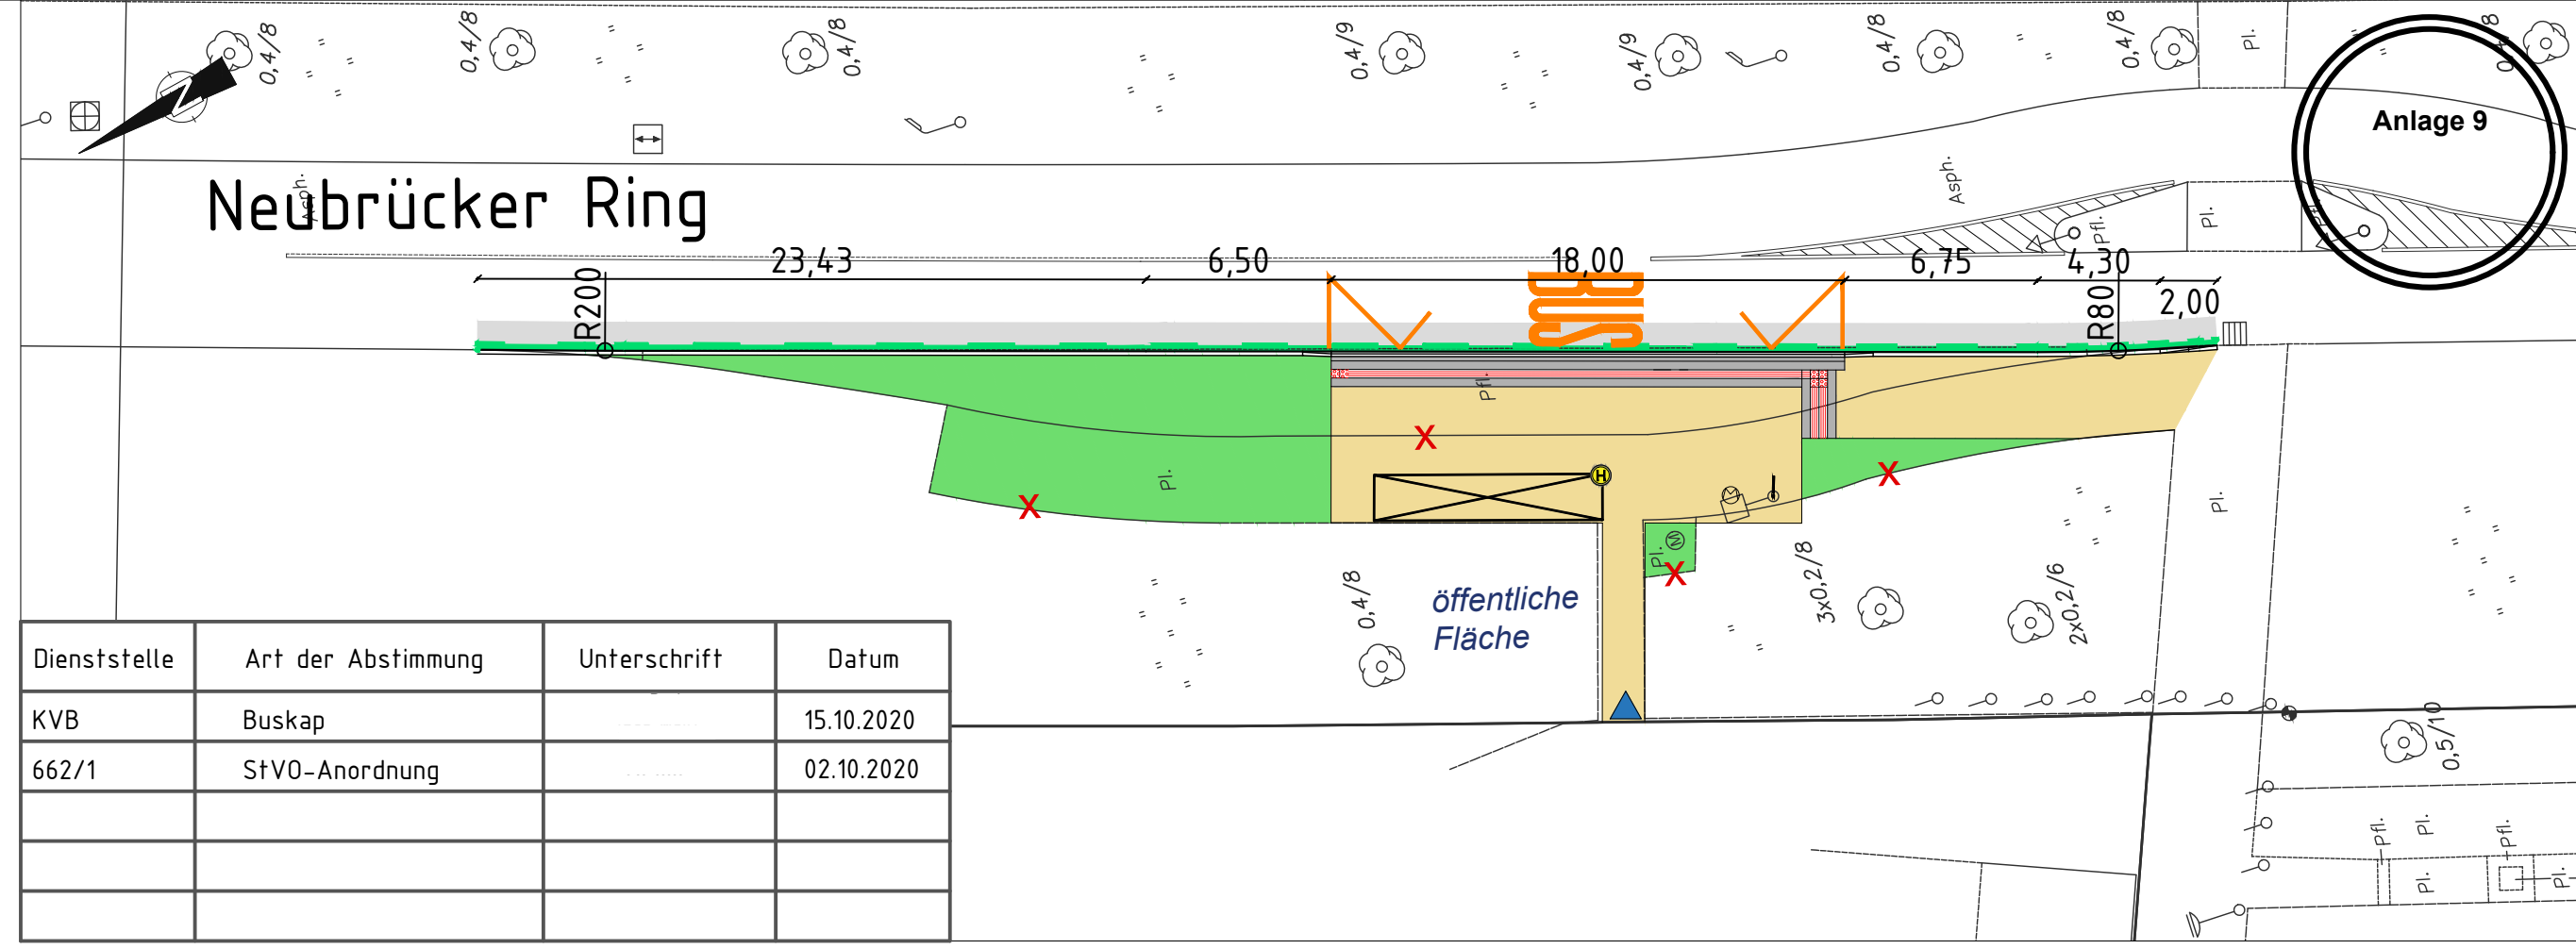

Dienststelle	Art der Abstimmung	Unterschrift	Datum
KVB	Buskap		15.10.2020
662/1	StVO-Anordnung		02.10.2020

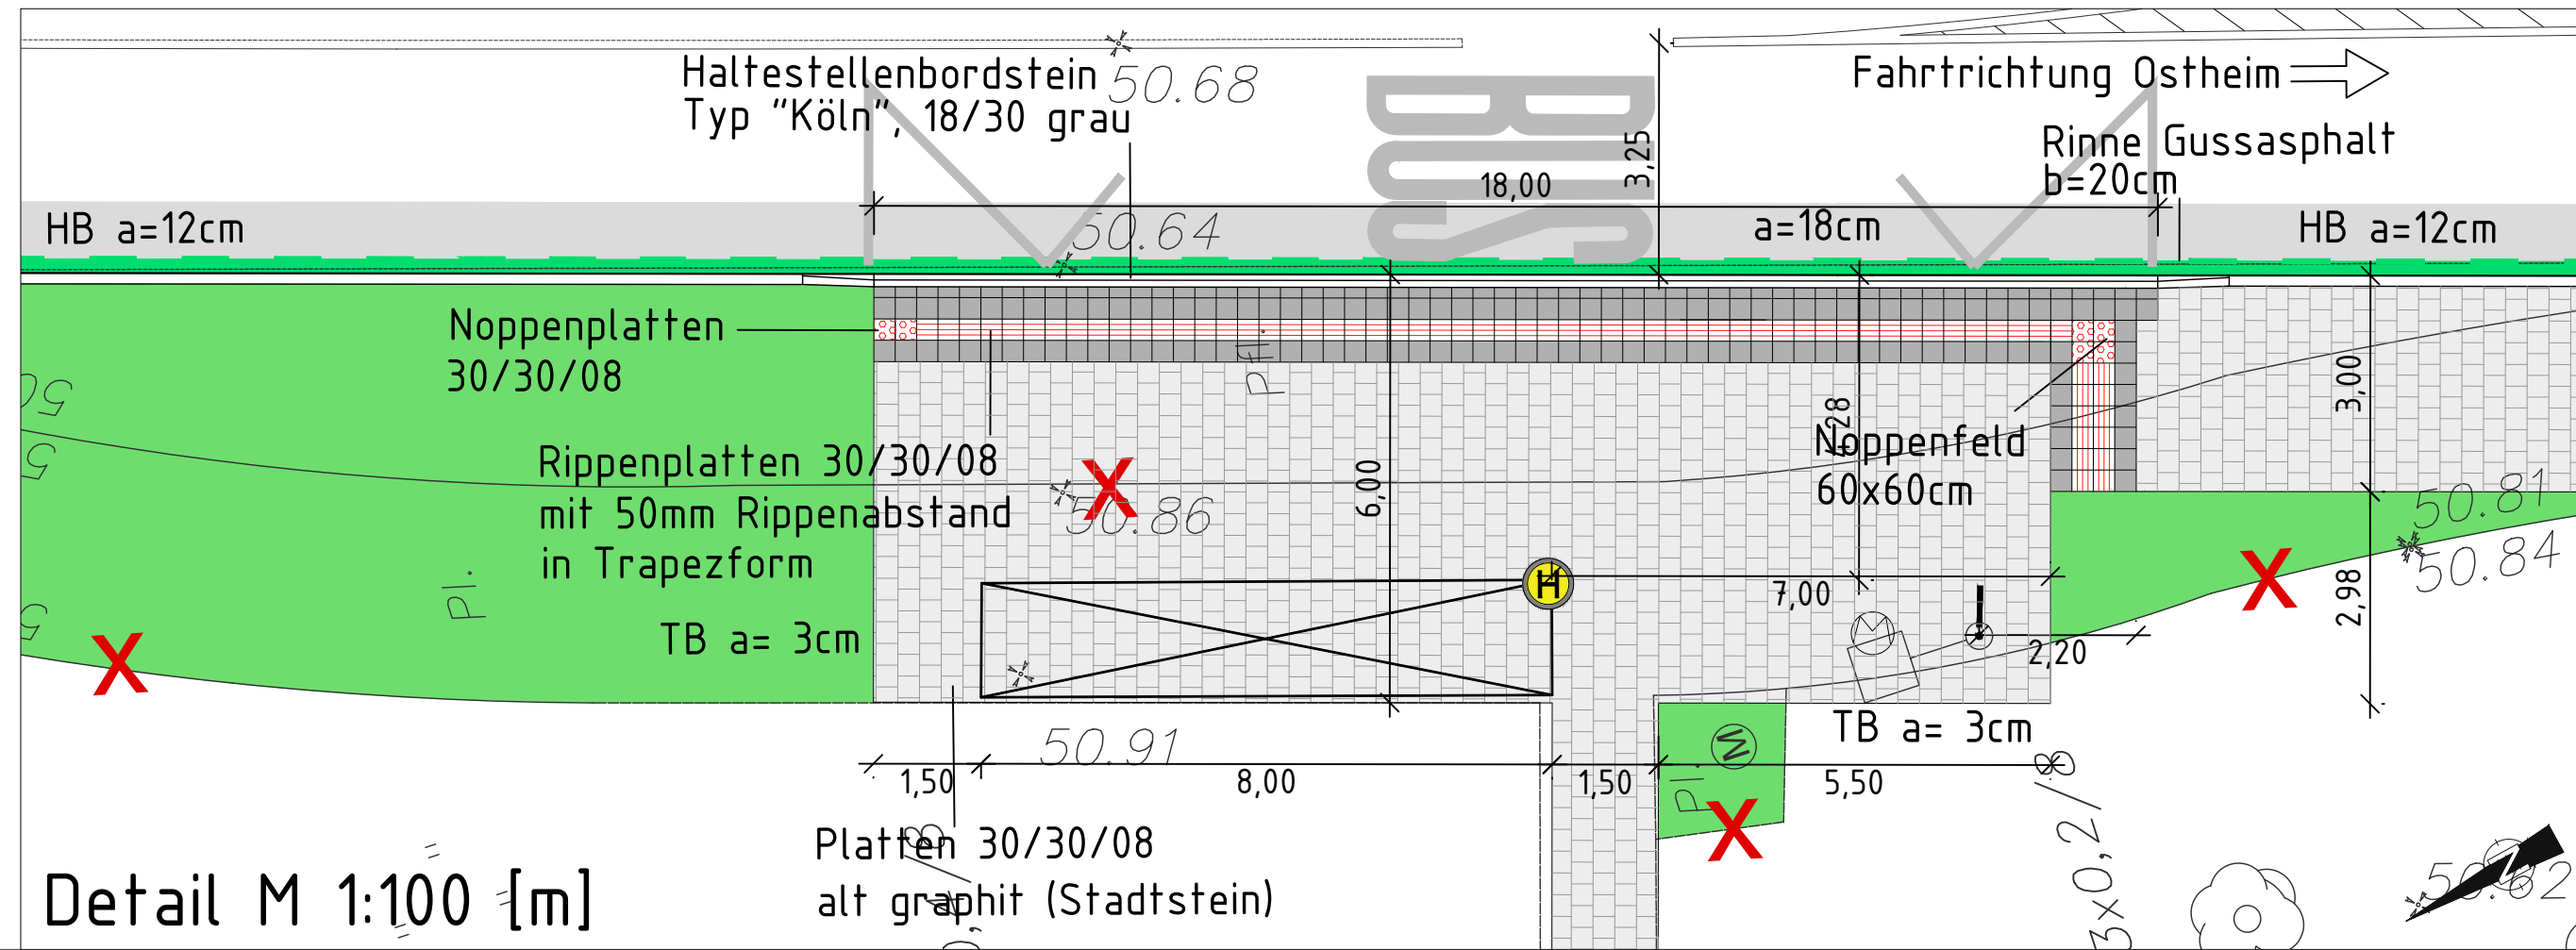

Pos.	Änderungen	Bearb.	Gez.	Gepr.	Geneh.	Datum

Vermessungstechnische Grundlage im Höhensystem: <input type="checkbox"/> NHN <input type="checkbox"/> NN	Koordinatensystem: <input type="checkbox"/> Gauß-Krüger <input type="checkbox"/> UTM/ ETRS85
Sicherheitsaudit vom:	Sitzung/Gremium:
Auditor/in:	Datum:

Übersichtsplan

Entwurfsplanung

Bezirk/ Stadtteil
8 / Neubrücke

Straßenname/Maßnahme
**Barrierefreier Haltestellenausbau der Linie 157
Haltestelle Nr.7: Straßburger Platz FR Ostheim**

Datum
30.09.2020

Amtsleiter/-in (66)

Planart
Lageplan

EDV-Projekt/Dateiname
Anlage 9

Abteilungsleiter/-in (664)
22.10.2020

Gruppenleiter/-in (664/5)
13.10.2020

Sachbearbeiter/-in (664/5)
01.10.2020

Zeichner/Datum
/18.11.20

geprüft/ Datum
/18.11.20

Maßstab
1:250 / 1:100