

### Legende


Bestand			
	Baum		Rückbau vorhandener Anlagen
	Verkehrs- und Hinweisschilder		Bestandshöhe
	Werbeanlagen/Anschlagsäule		Telefonzelle
	Beleuchtungsanlagen		Sinkkasten Einlauf
	Poller, Mast, Fahnenstange		Schächte
	Lichtsignalanlage		Stromkasten Verteilerkasten
	Gebäude		Kanaldeckel Entlüftungsdeckel
	Fahrgastunterstand		Gasschieber Wasserschieber, Hydrant
	Fahrgastunterstand		Abfallbehälter, Briefkasten
	Grünland		Parkautomat
	Grünland		Findling
	Baumschutzbügel		
	Hochbord/Tiefbord		Schmalstrich-Markierungen
	Rundbord/Materialwechsel		Breitstrich-Markierungen
			Katastergrenzen
			Zaun

### Planung

	Straßenbegrenzungslinie gem. B-Plan		Hochbord 12/15/25		Materialwechsel
	Grundstücksgrenze privat/öffentlich		Rundbord 15/22		Schmalstrich-Markierungen
	Zaun		Tiefbord 8/20		Breitstrich-Markierungen
	Achse		Winkelstein 30/22/8		Basamentstein 16/16/14
	Gussasphalttrinne		Flachbord 10/20/25		

	Asphalt / Gussasphalt		Betonsteinfaster 10/20 allgraphit oder gleichwertig		Gem. Geh- und Radweg Betonsteinplatten 30/30 allgraphit oder gleichwertig
	Betonsteinplatten 40/40 grau		Betonsteinfaster 10/20 anthrazit		baulicher Radweg Betonsteinplatten 30/15 rot
	Betonsteinplatten 30/30 allgraphit oder gleichwertig		Gehwegüberfahrt (mit LKW) Betonsteinfaster 10/20/10 allgraphit oder gleichwertig		Rotmarkierung auf der Fahrbahn Radfahrspur
	Betonsteinplatten 30/15 allgraphit oder gleichwertig		Kleinpflaster 10/10 Granit, hell		Grünfläche/ Baumbeet
	Betonsteinplatten 30/15 anthrazit		Geländeankauffläche		Taktile Elemente Rippenplatte 30/30
	Buskap Betonsteinplatten 30/30/8 allgraphit oder gleichwertig		Geländeverkauffläche		Taktile Elemente Noppenplatte 30/30

	Standort für LSA und Mast		Standort für VZ-Posten		Fahrgastunterstand		Findling
	Straßenbeleuchtung		Poller / Absperrposten		Dynamische Fahrgastinformation (DFI) "optionaler Standort"		Baum
	Ein- und Ausfahrt Kfz		Sinkkasten		Abfallbehälter		Baumschutzbügel
	fußläufiger Hauseingang				Fahrradnadel / Anlehnbügel		

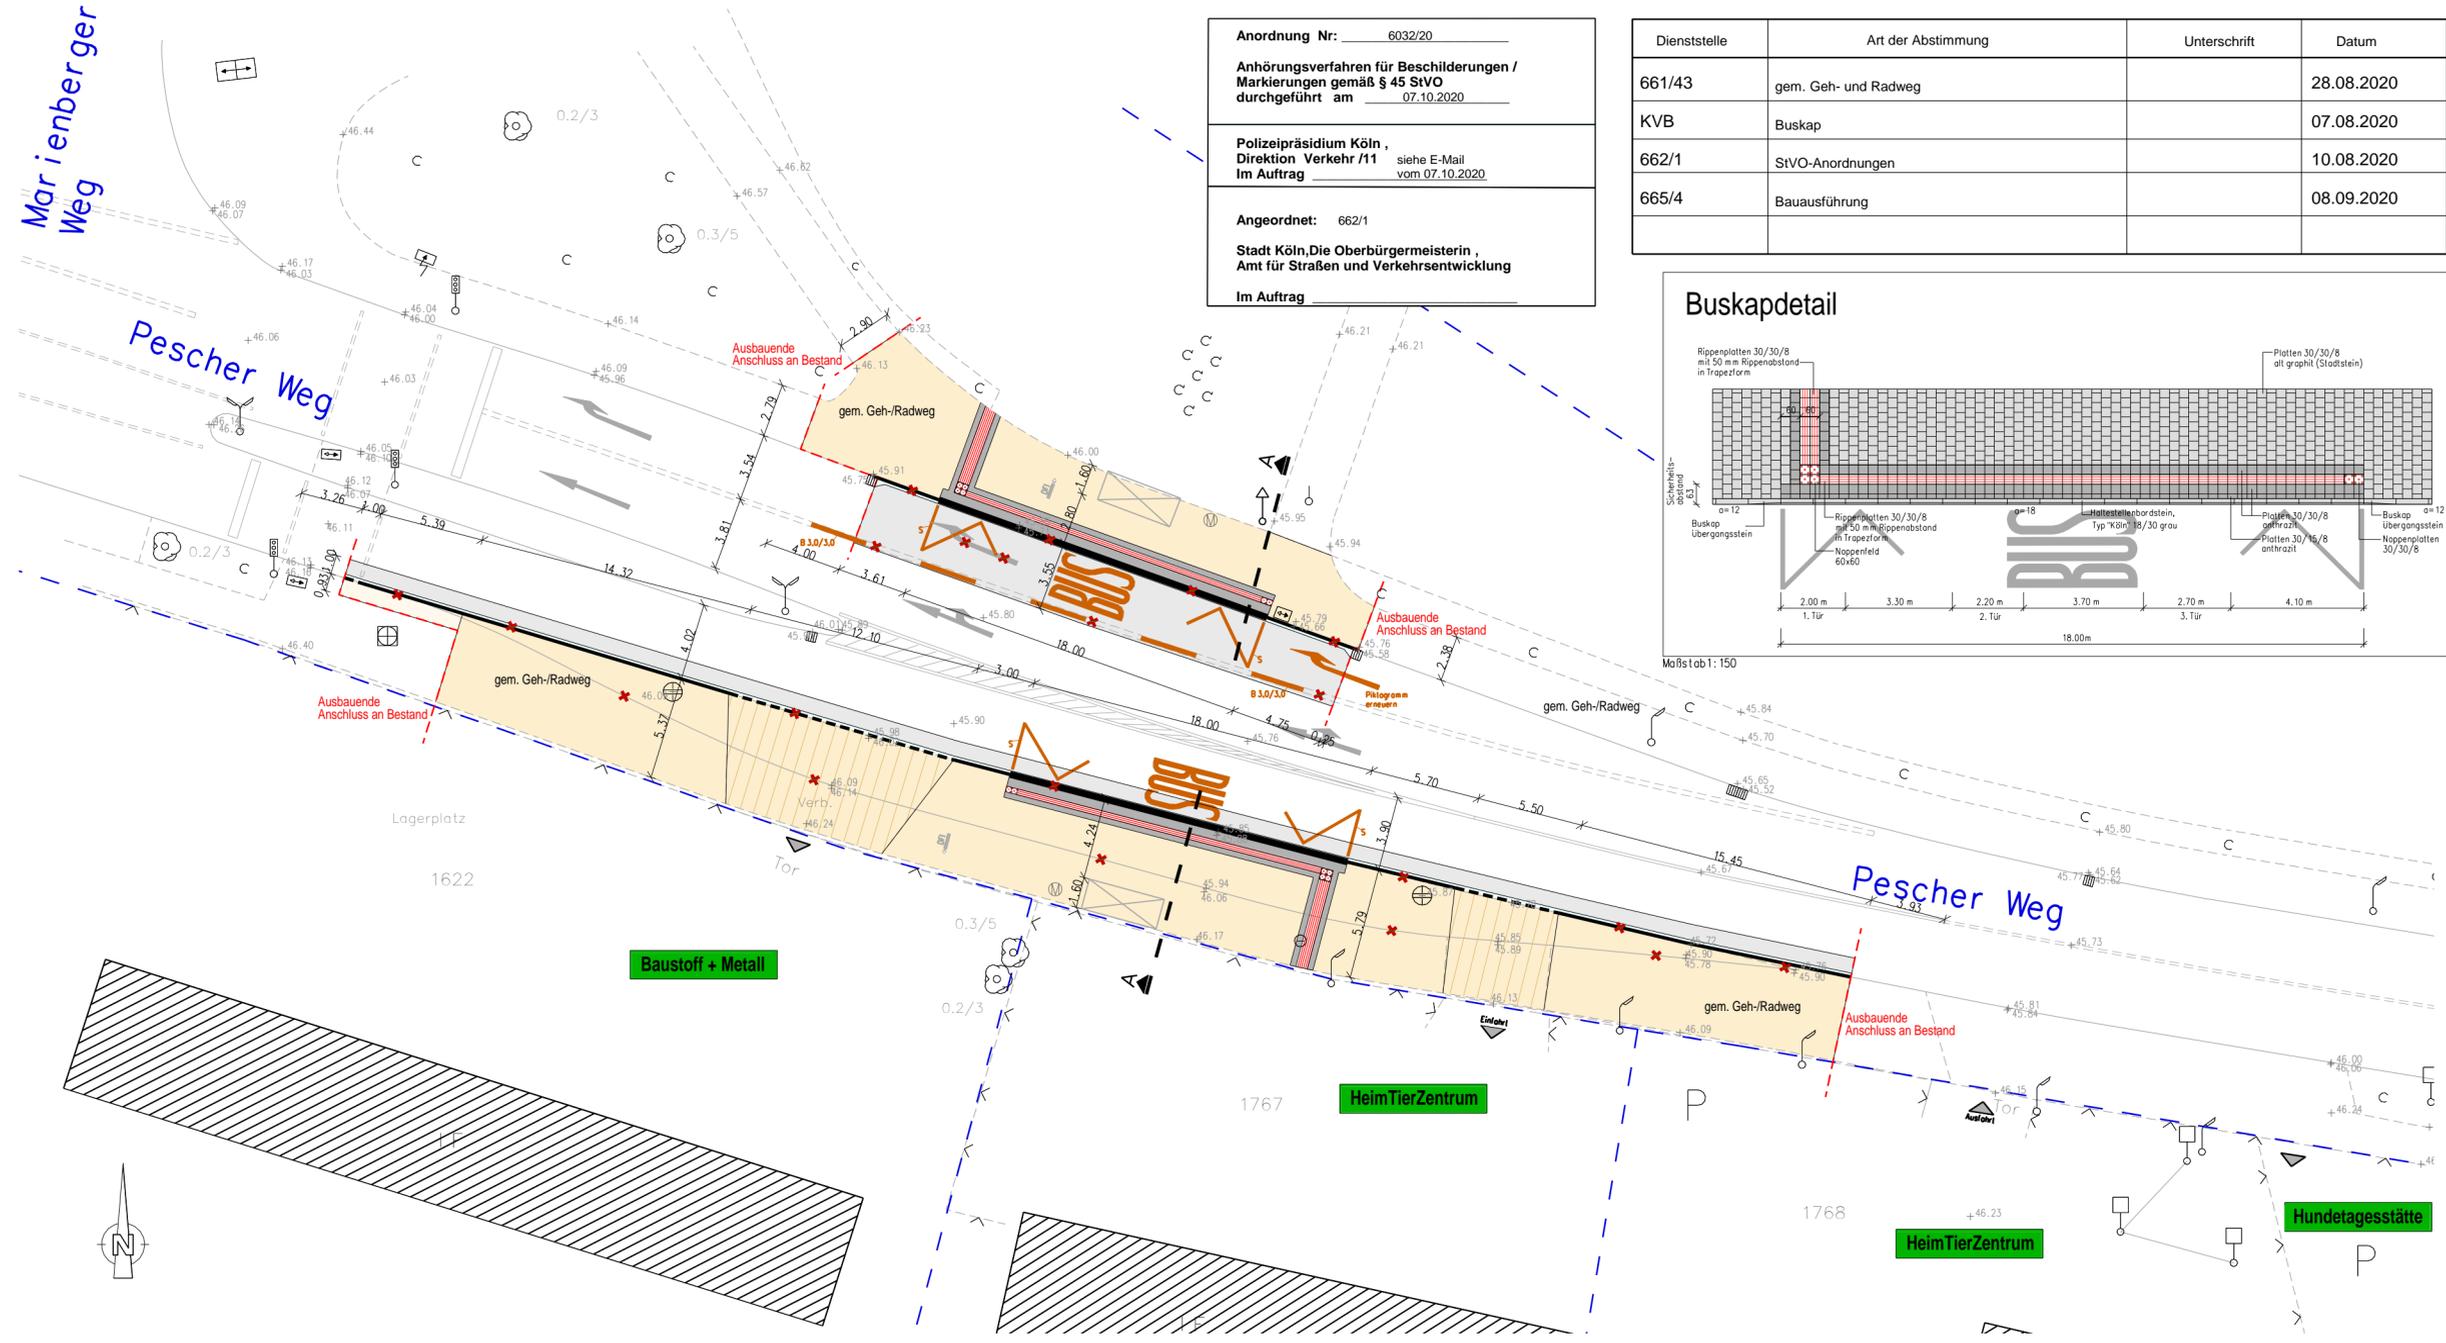

Dienststelle	Art der Abstimmung	Unterschrift	Datum
661/43	gem. Geh- und Radweg		28.08.2020
KVB	Buskap		07.08.2020
662/1	StVO-Anordnungen		10.08.2020
665/4	Bauausführung		08.09.2020


Pos.	Änderungen	Bearb.	Gez.	Gepr.	Geneh.	Datum
A						
B						
C						
D						
E						

Vermessungstechnische Grundlage im Höhensystem:  
 NHN  
 NN

Koordinatensystem:  
 Gauß-Krüger  
 UTM/ETSR85

Sicherheitsaudit vom:  
 Auditor/in:  
 Datum:

Sitzung/Gremium:  
 Datum:

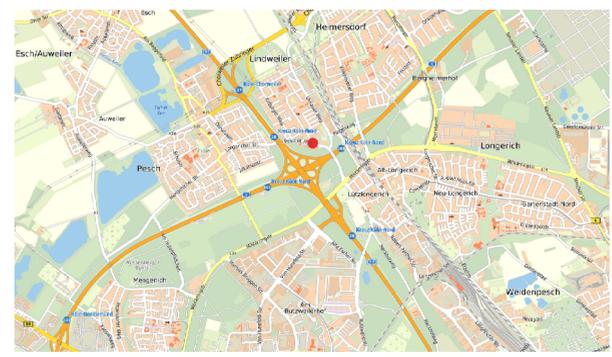

## Ausführungsplanung



Bezirk/Stadtteil 6 / Lindweiler	Planart Lageplan	Sachbearbeiter/ Datum 27.07.2020
Straßenname/Maßnahme Linie 127 Marienberger Weg		Zeichner/ Datum 27.07.2020
Barrierefreier Ausbau der Bushaltestelle		Maßstab 1: 250
Datum 05.08.2020	Plannummer Anlage 3	EDV-Projekt/Dateiname Bez6
Amtsleiter/-in (66)	Abteilungsleiter/-in (664) 29.09.2020	Gruppenleiter/-in (664/5) 23.09.2020
		Sachbearbeiter/-in (664/5) 06.08.2020