


LEGENDE, Straße, geplant

	Fahrbahn - Asphalt
	Fahrbahn - Pflaster
	Fußgängerüberwege
	Gehweg/Gehwegüberfahrt/öffent. Ladezone
	öff. Grünfläche
	Bäume geplant
	Bestandsbäume



Gemarkung Köln
Flur 26

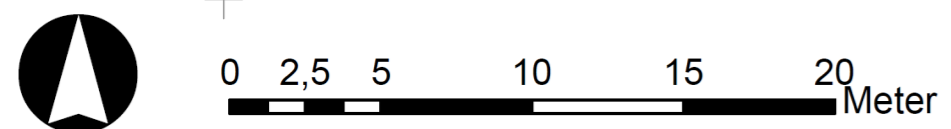

Dez. VI, Planen und Bauen Stadtplanungsamt							
Bezirk - Stadtteil Köln-Eigelstein		Planart Freianlagen- und Straßenplanung, Lageplan					
Projektname Neugestaltung Quartiersplatz Am Salzmagazin						Maßstab: 1:250	
Datum 15.07.2021		Stand Vorentwurf				Blattgröße DINA 2	
Amtsleitung (01) gez. Amtsleitung 61 21.07.2021		Abteilungsleitung gez. Teamleitung 611 21.07.2021			Sachbearbeitung gez. Planer/Planerin 611-2 21.07.2021		