


# Anlage 1

# Vorabzug

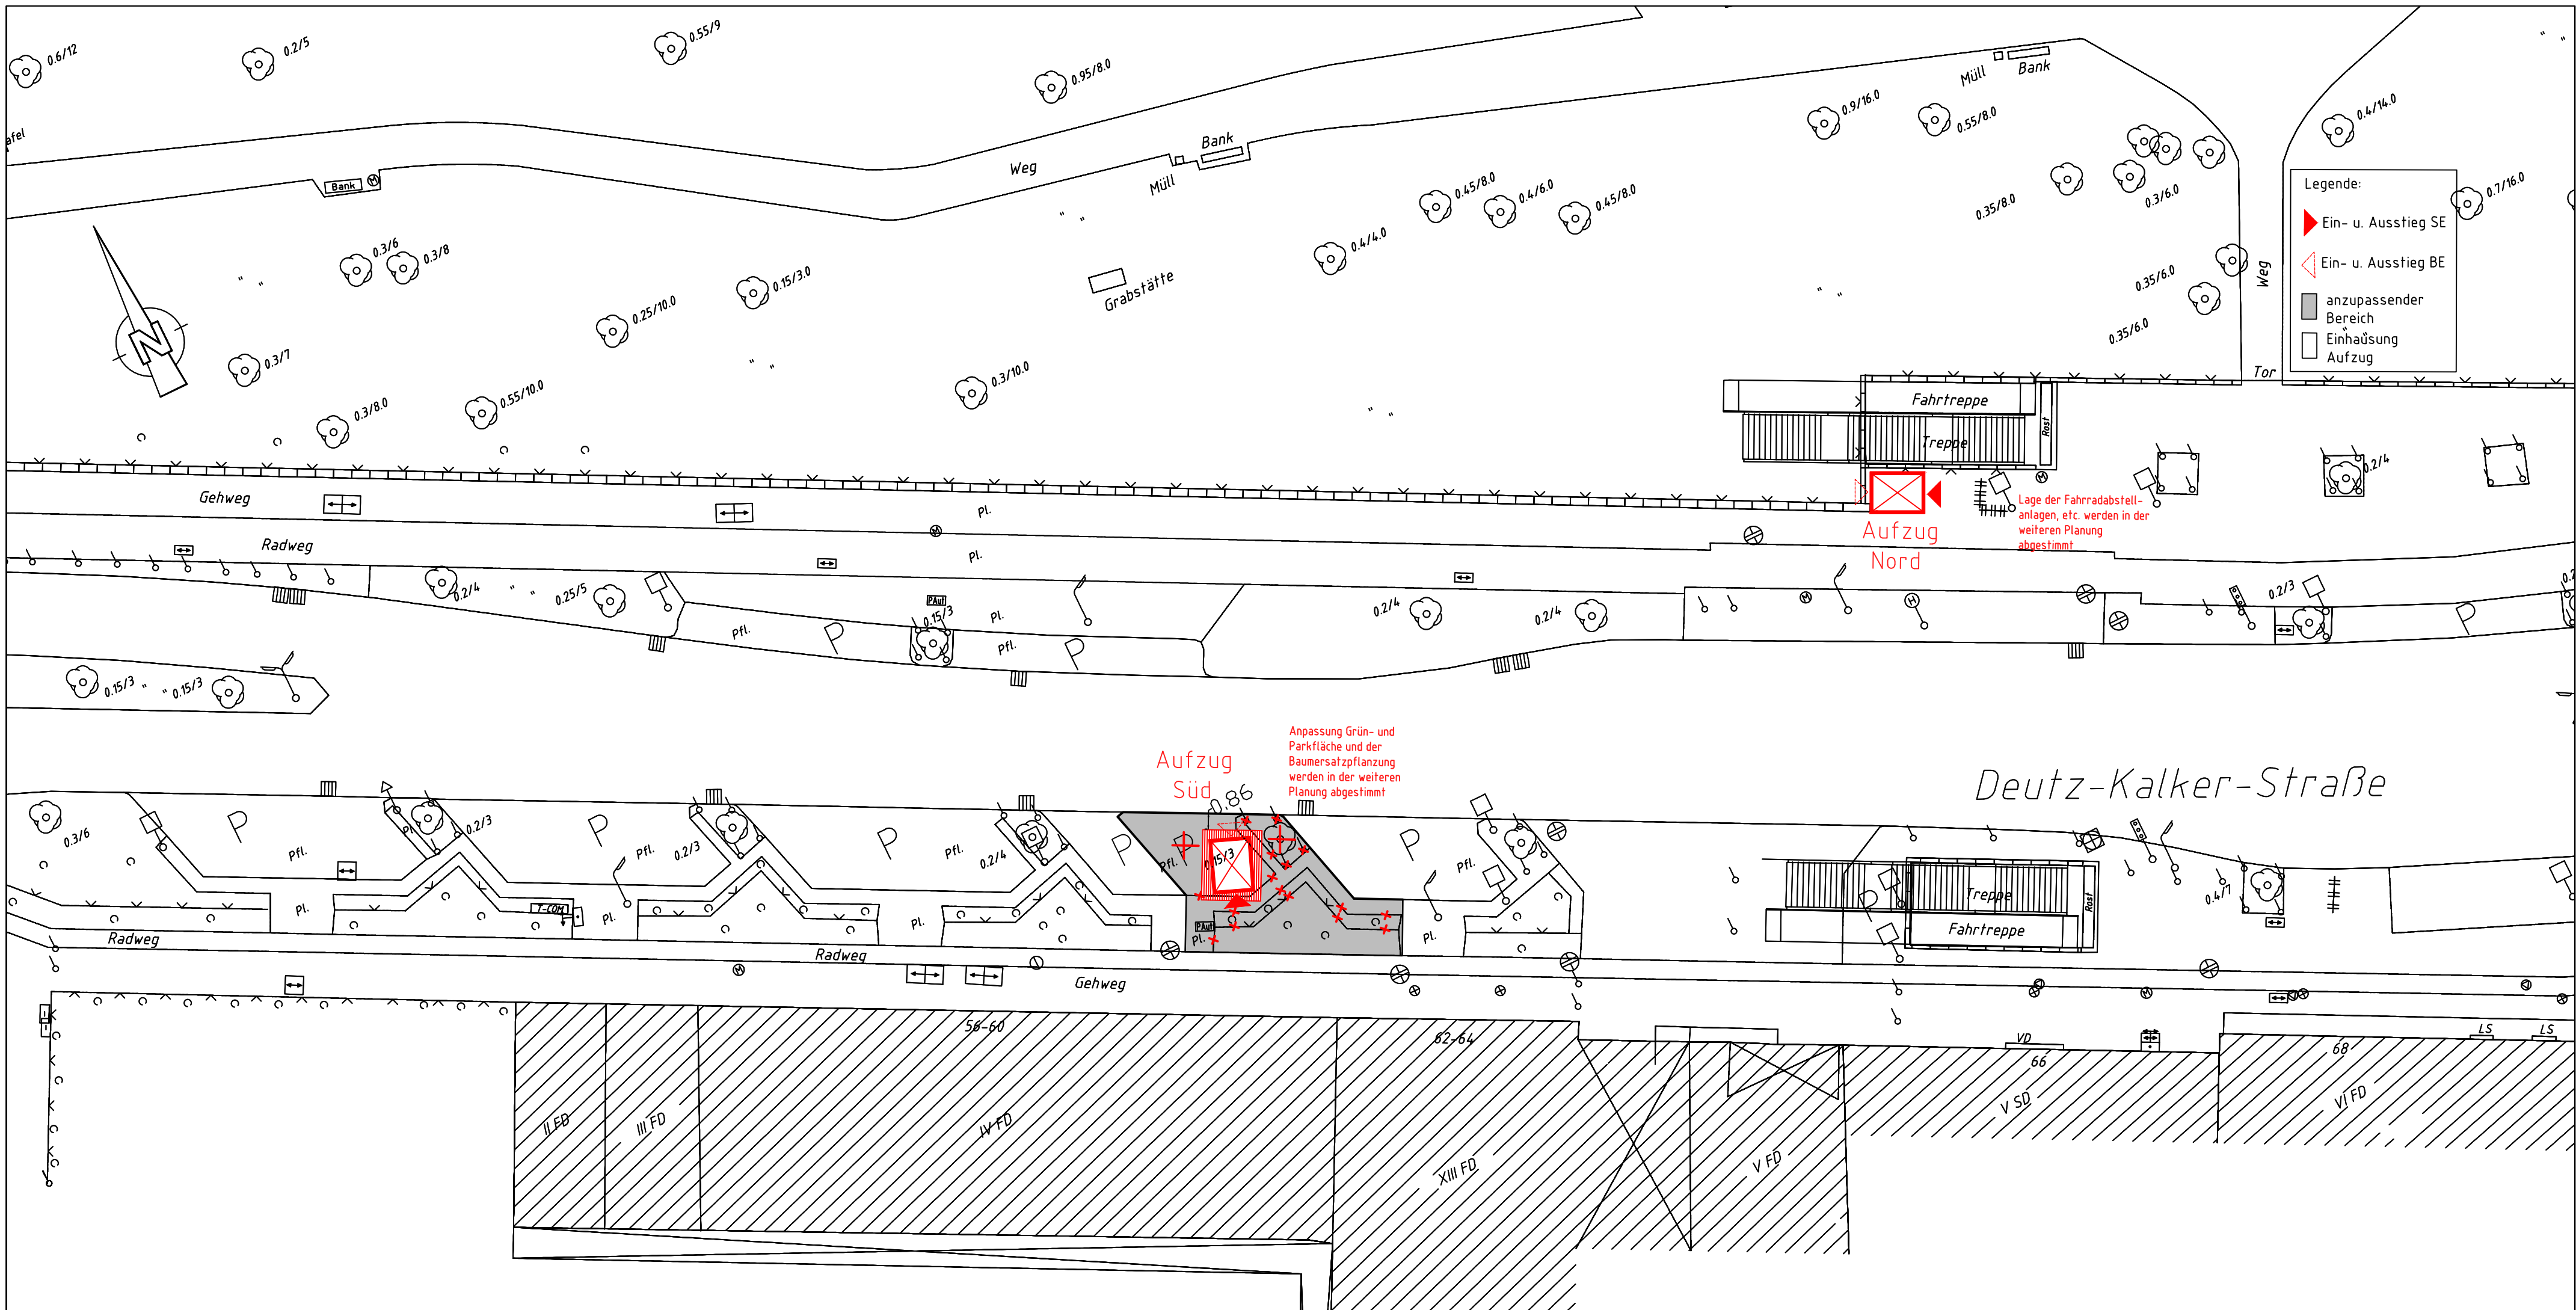

Änderung	Gen.	Gepr.	Bear.	Datum	Ind.
Stadt Köln Amt 66	keine Einträge		KVB AG	keine Einträge	
Übersicht:					
<b>VORENTWURFSPLANUNG</b>					
Planverfasser/in :	Stadt Köln Amt für Brücken, Tunnel und Stadtbahnbau Stadthaus Deutz - Westgebäude Willy-Brandt-Platz 2 50679 Köln			Datum	Name
	bearb.	13.07.2021	Bell		
	gez.	13.07.2021	Bell		
	gepr.				
Bauwerk:	Deutz Technische Hochschule Aufzugsnachrüstung			Planart/ Inhalt Lageplan Aufzugsstandorte Straßenebene	
Plan-Nr.	6921914 - 04 - V - AF - LP - 0001 - - V				
	Maßstab: 1:250				
	Datum: 13.07.2021				
Bauwerksnummer	Teilbauwerk	Phase	Gewerk	Plantyp	Nummer
Stadt Köln Amt 69	freigegeben ohne Einträge		Stadt Köln Amt 692	freigegeben ohne Einträge	Stadt Köln Amt 692/1
	freigegeben mit Einträgen			freigegeben mit Einträgen	

Die Oberbürgermeisterin

Stadt Köln  
Amt für Brücken, Tunnel und Stadtbahnbau

Das Urheberrecht an dieser Zeichnung verbleibt bei der Stadt Köln (§§ 1, 2, 15-18, 96 des Urheberrechtsgesetzes vom 09.09.1965 BGBl S. 1273). Die Einspeicherung und Verarbeitung in elektronischen Systemen ist nur mit unserer schriftlichen Genehmigung zulässig. Die Zeichnung ist Dritten nicht zugänglich zu machen. Zuwiderhandlungen werden zivil- und strafrechtlich verfolgt.