
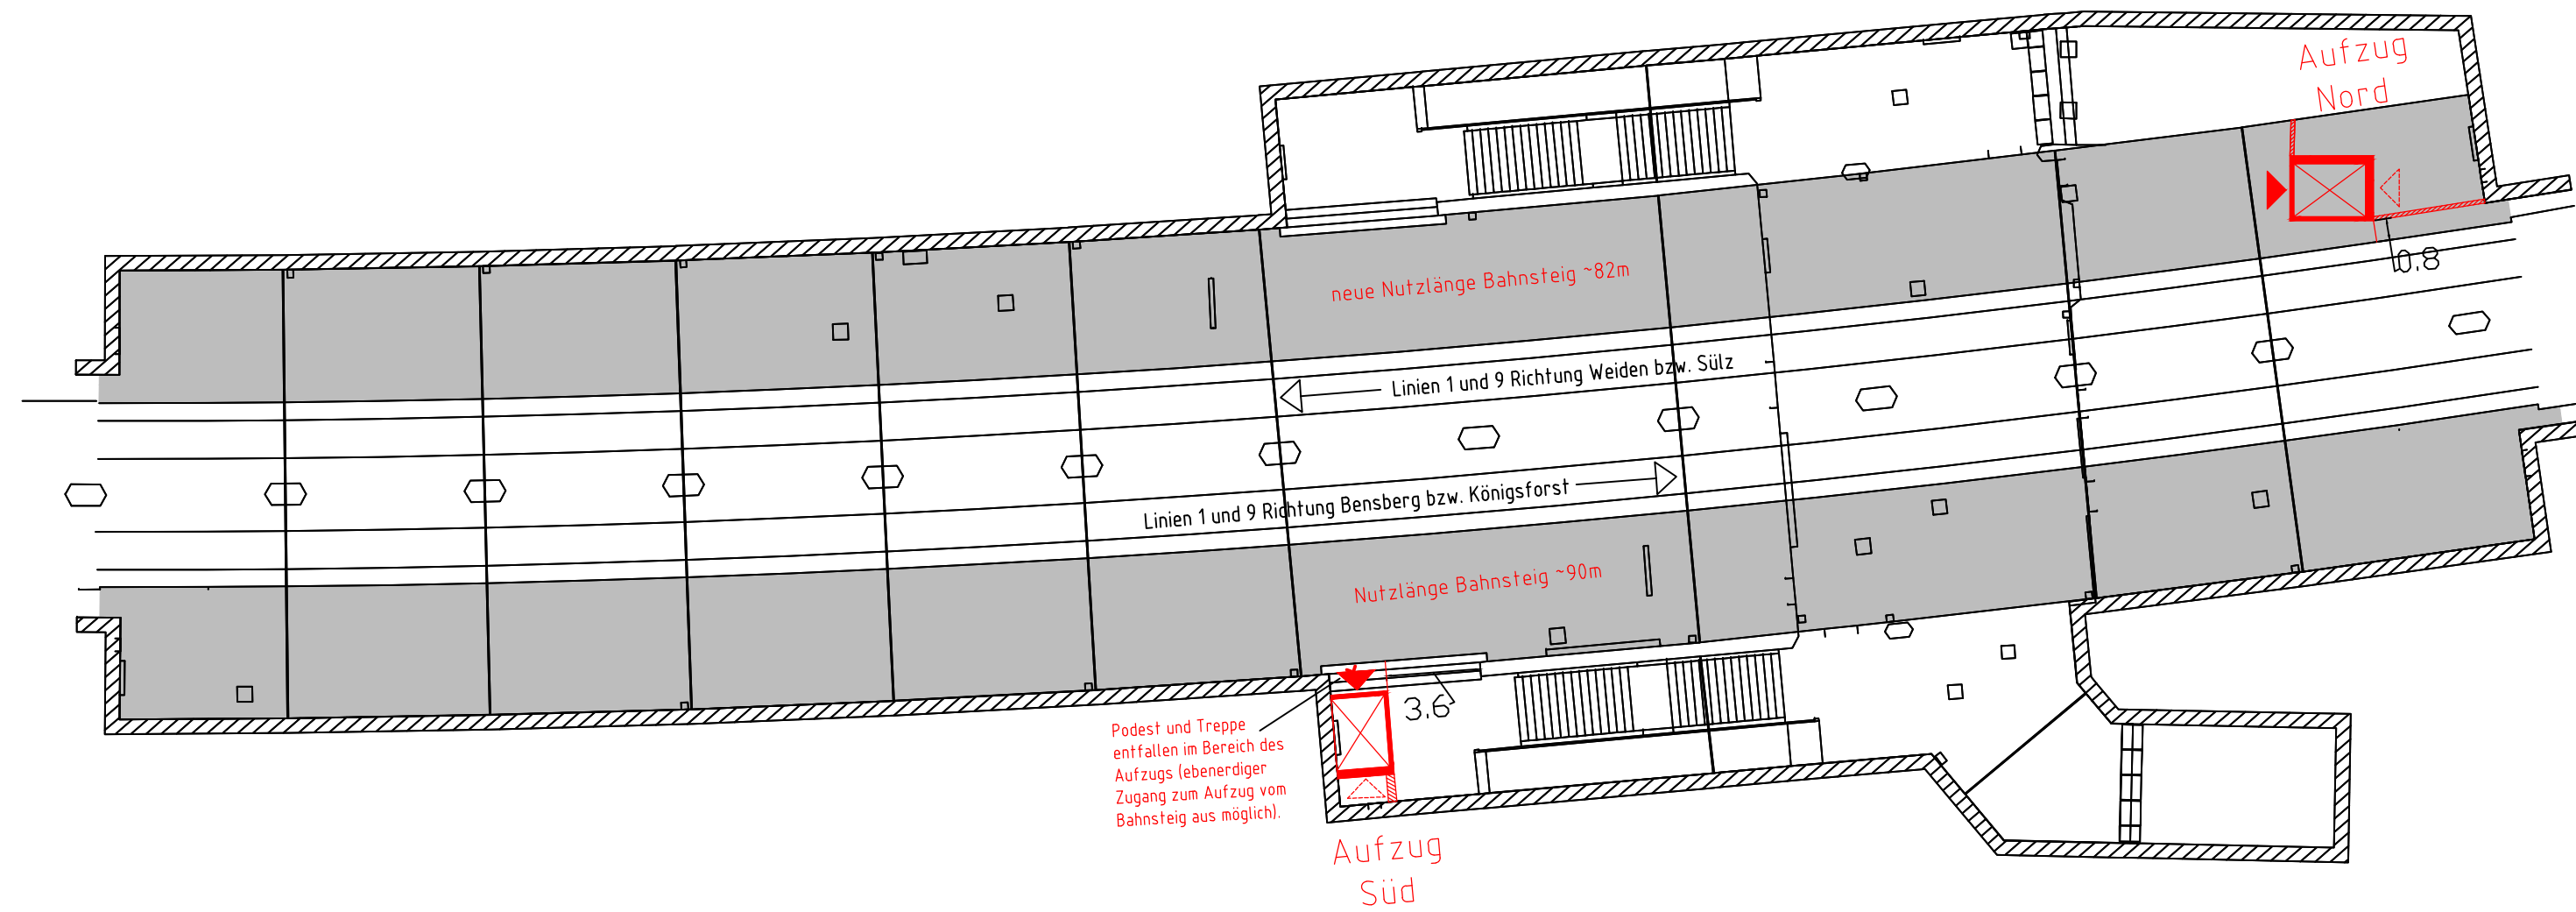


Anlage 3

Vorabzug

Legende:

- ▶ Ein- u. Ausstieg BE
- ◀ Ein- u. Ausstieg SE
- vorh. Bahnsteig

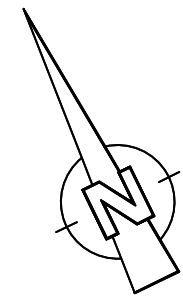

Änderung	Gen.	Gepr.	Bear.	Datum	Ind.
Stadt Köln Amt 66	keine Einträge		KVB AG	keine Einträge	
	Einträge			Einträge	
	Einträge übernommen			Einträge übernommen	
Übersicht: VORENTWURFSPLANUNG					
Planverfasser/in : Stadt Köln Amt für Brücken, Tunnel und Stadtbahnbau Stadthaus Deutz - Westgebäude Willy-Brandt-Platz 2 50679 Köln		Datum bearb. 13.07.2021 gez. 13.07.2021 gepr.		Name Bell Bell	
Bauwerk: Deutz Technische Hochschule Aufzugsnachrüstung			Planart/ Inhalt Lageplan Aufzugsstandorte Bahnsteigebene		
Plan-Nr. 6921914 - 04 - V - AF - LP - 0003 - - V					Maßstab: 1:250
Bauwerksnummer Teilbauwerk Phase Gewerk Plantyp Nummer Index Status					Datum: 13.07.2021
Stadt Köln Amt 69	freigegeben ohne Einträge	Stadt Köln Amt 692	freigegeben ohne Einträge	Stadt Köln Amt 692/1	freigegeben ohne Einträge
	freigegeben mit Einträgen		freigegeben mit Einträgen		freigegeben mit Einträgen

Die Oberbürgermeisterin



Amt für Brücken, Tunnel und Stadtbahnbau

Das Urheberrecht an dieser Zeichnung verbleibt bei der Stadt Köln (§§ 1, 2, 15-18, 96 des Urheberrechtsgesetzes vom 09.09.1965 BGBl S. 1273). Die Einspeicherung und Verarbeitung in elektronischen Systemen ist nur mit unserer schriftlichen Genehmigung zulässig. Die Zeichnung ist Dritten nicht zugänglich zu machen. Zuwiderhandlungen werden zivil- und strafrechtlich verfolgt.