


Anlage 5

Vorabzug

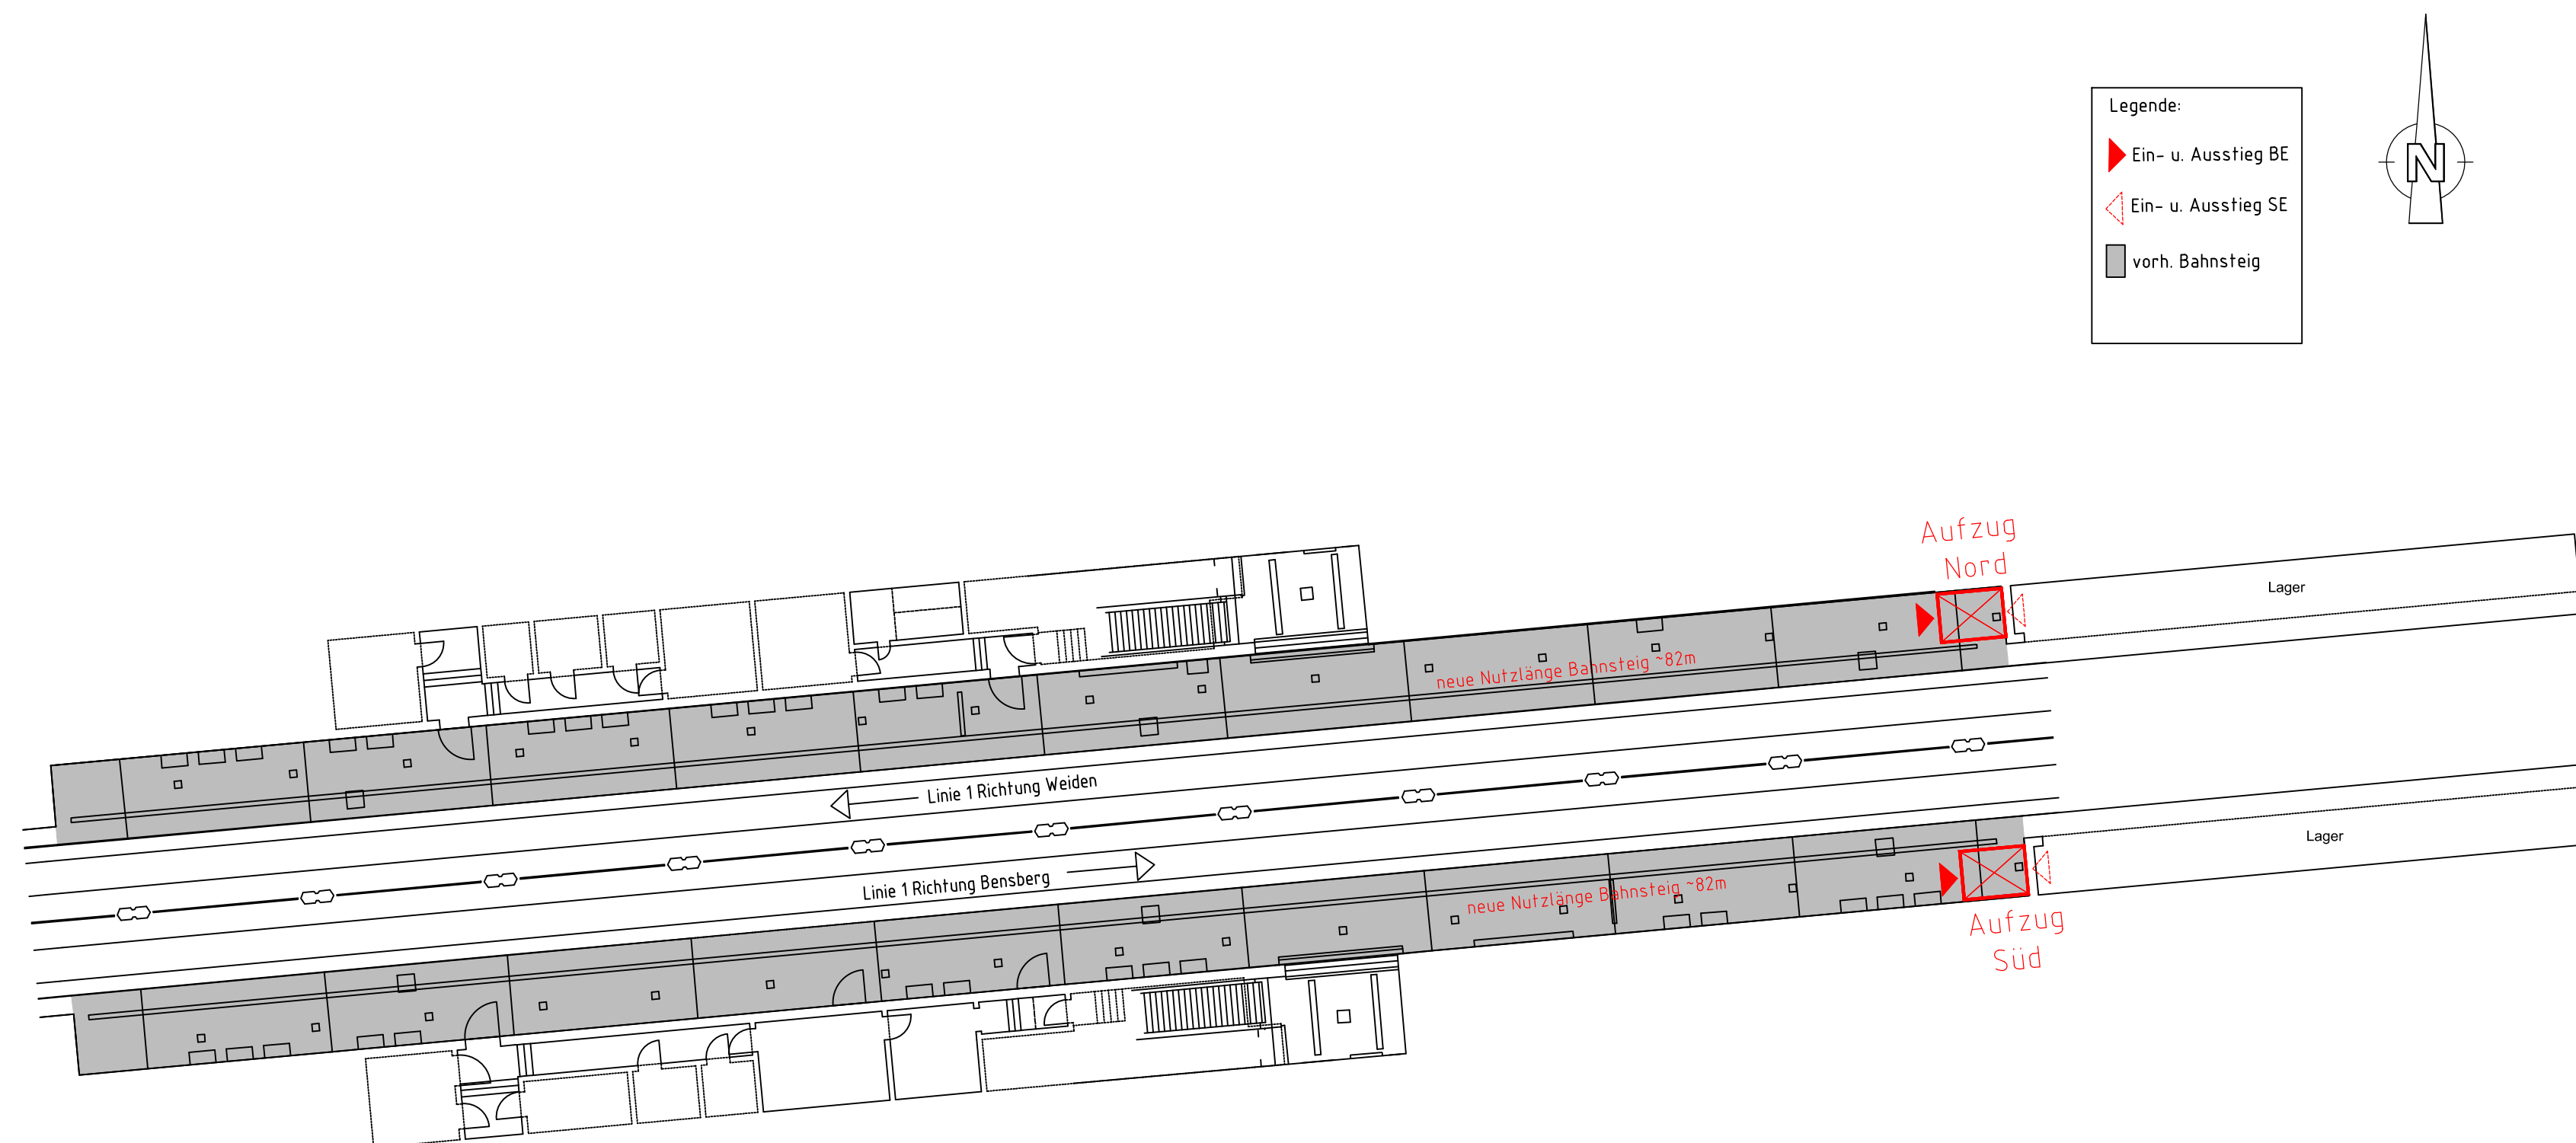

Änderung	Gen.	Gepr.	Bear.	Datum	Ind.

Stadt Köln Amt 66	keine Einträge Einträge Einträge übernommen	KVB AG	keine Einträge Einträge Einträge übernommen
----------------------	--	--------	--

Übersicht: **VORENTWURFSPLANUNG**

Planverfasser/in : Stadt Köln Amt für Brücken, Tunnel und Stadtbahnbau Stadthaus Deutz - Westgebäude Willy-Brandt-Platz 2 50679 Köln	Datum bearb. 13.07.2021 gez. 13.07.2021 gepr.	Name Bell Bell
--	--	----------------------

Bauwerk: Fuldaer Straße Aufzugsnachrüstung	Planart/ Inhalt Lageplan Aufzugsstandorte Bahnsteigebene
--	--

Plan-Nr. 6928110 - 04 - V - AF - LP - 0002 - - V	Maßstab: 1:250							
Bauwerksnummer	Teilbauwerk	Phase	Gewerk	Plantyp	Nummer	Index	Status	Datum: 13.07.2021

Stadt Köln Amt 69	freigegeben ohne Einträge	Stadt Köln Amt 692	freigegeben ohne Einträge	Stadt Köln Amt 692/1	freigegeben ohne Einträge
	freigegeben mit Einträgen		freigegeben mit Einträgen		freigegeben mit Einträgen

Die Oberbürgermeisterin  **Stadt Köln**
Amt für Brücken, Tunnel und Stadtbahnbau

Das Urheberrecht an dieser Zeichnung verbleibt bei der Stadt Köln (§§ 1, 2, 15-18, 96 des Urheberrechtsgesetzes vom 09.09.1965 BGBl S. 1273). Die Einspeicherung und Verarbeitung in elektronischen Systemen ist nur mit unserer schriftlichen Genehmigung zulässig. Die Zeichnung ist Dritten nicht zugänglich zu machen. Zuwiderhandlungen werden zivil- und strafrechtlich verfolgt.