


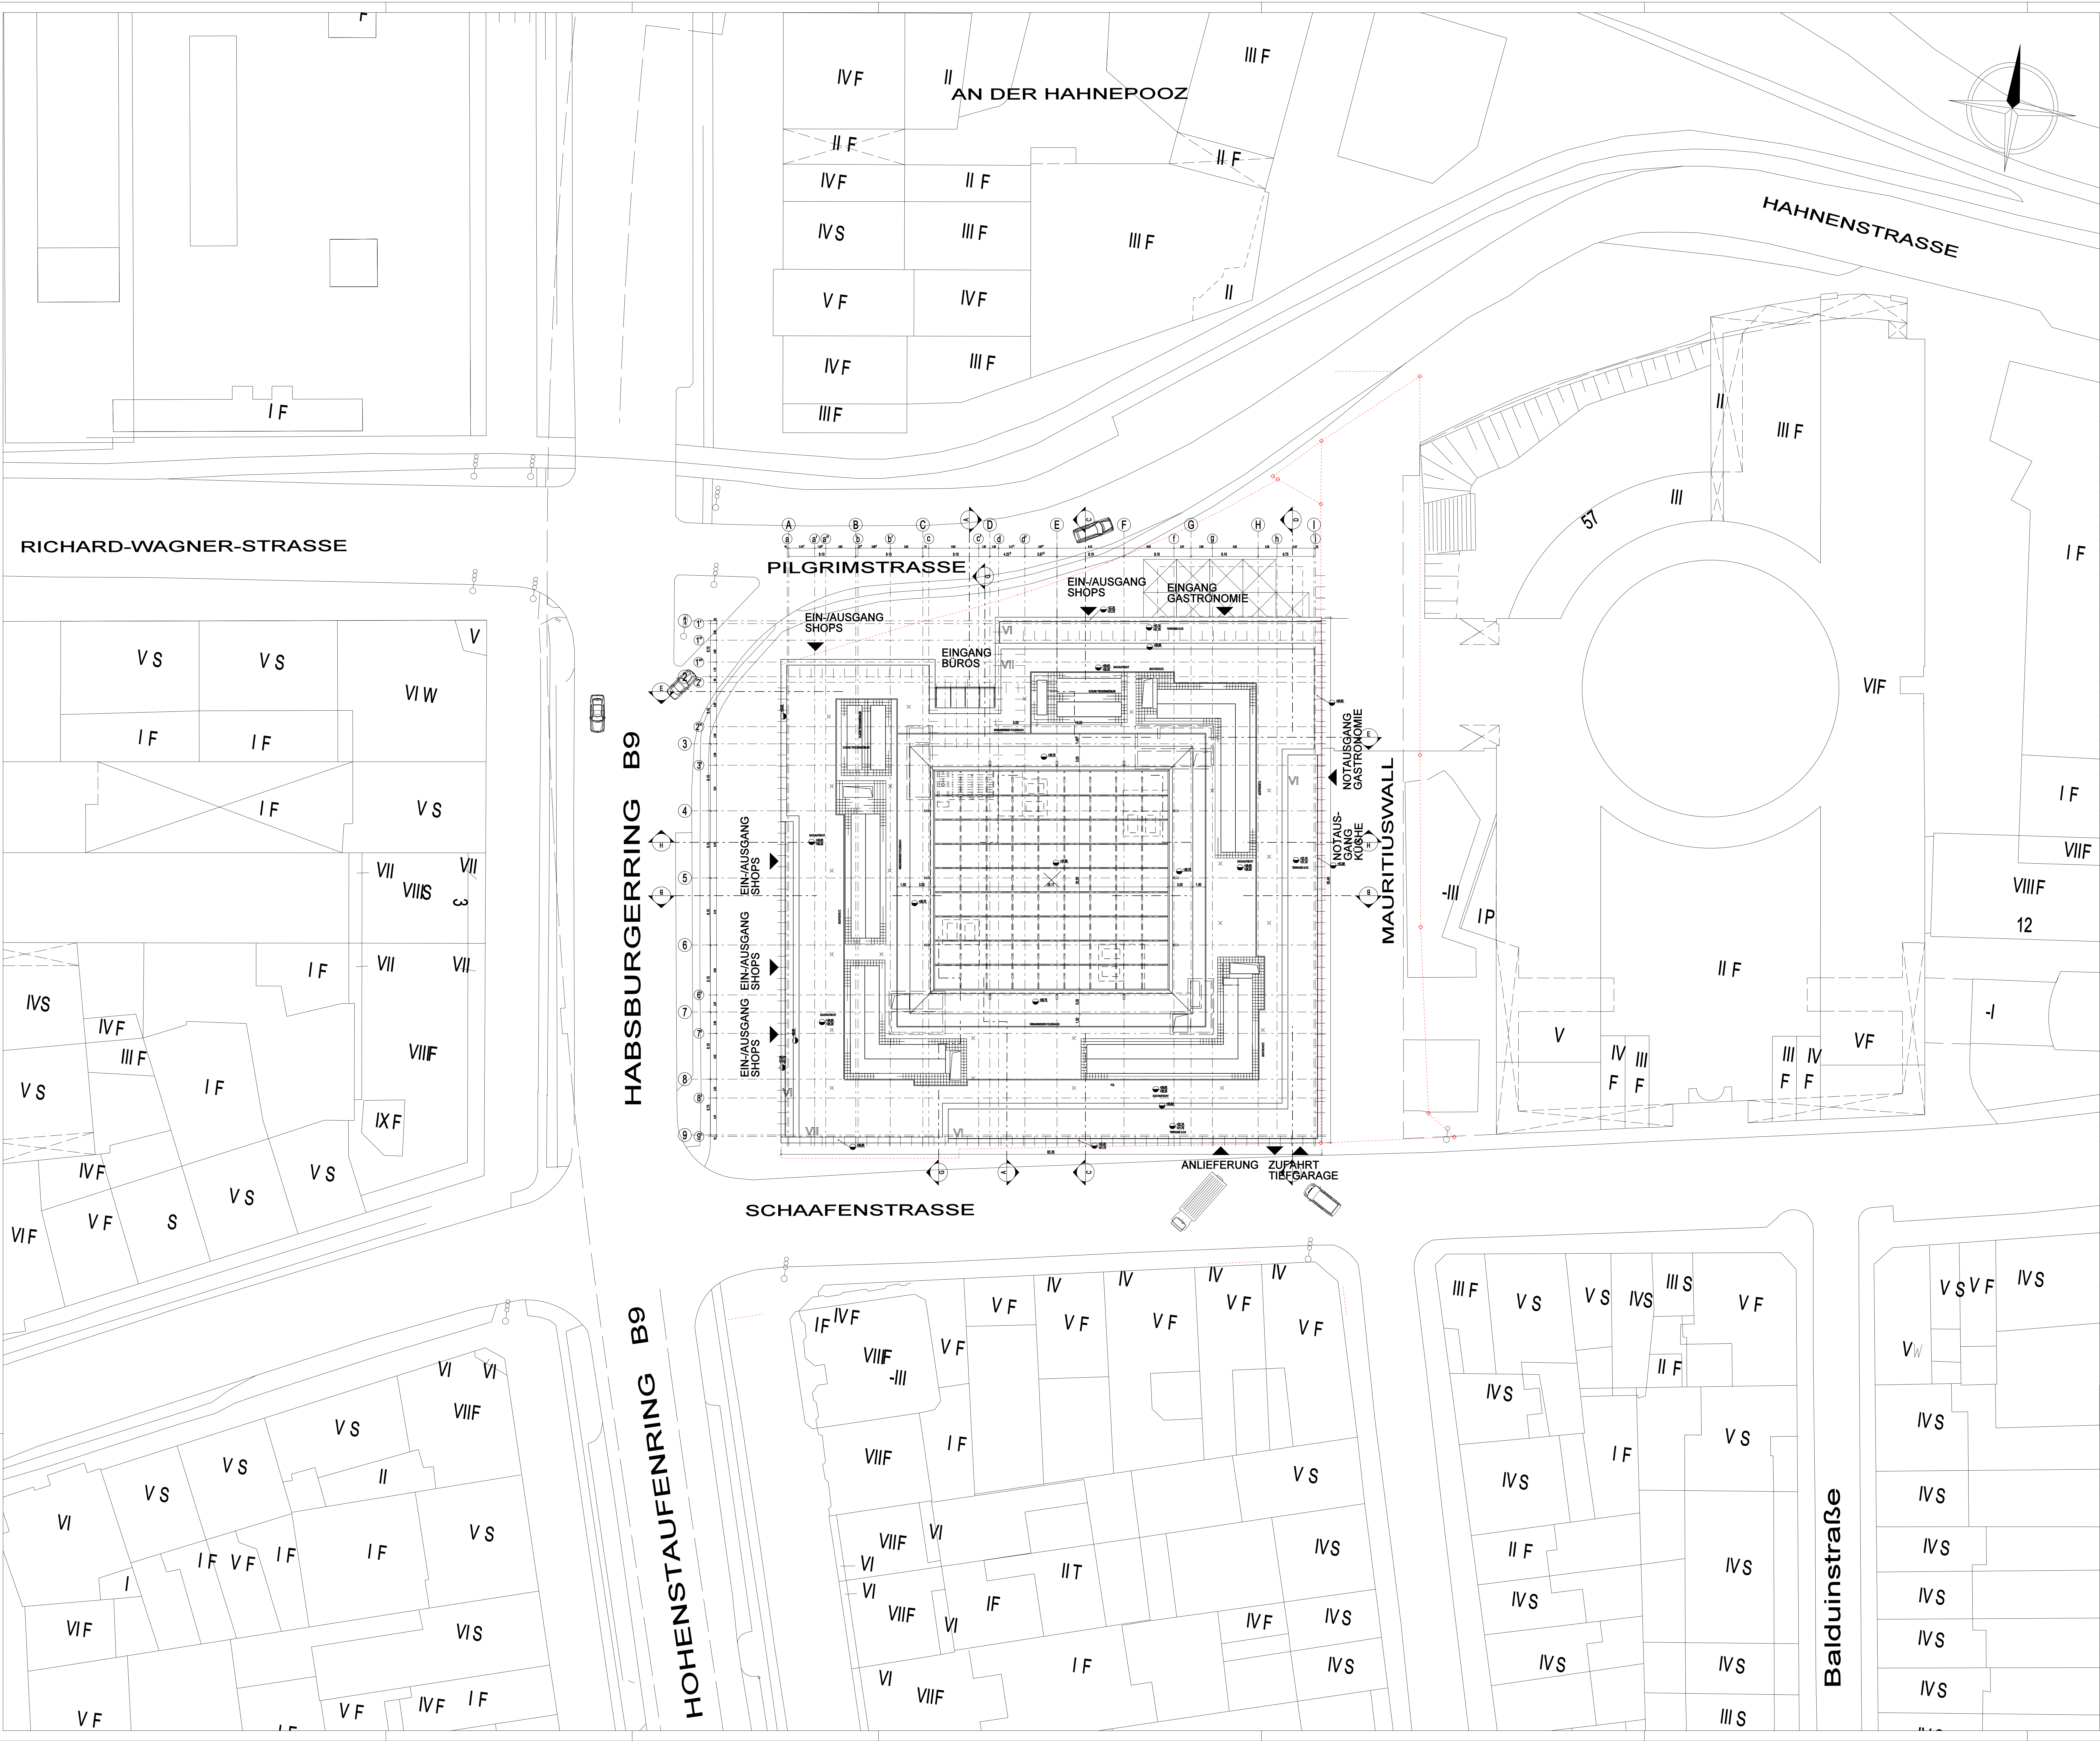

Fachplaner:	
Art der Änderung	Index / Datum:
	O
	N
	M
	L
	K
	J
	I
	H
	G
	F
	E
	D
	C
	B
	A

Architekt:	
Art der Änderung	Index / Datum:
	O
	N
	M
	L
	K
	J
	I
	H
	G
	F
	E
	D
	C
	B
	A

Alle Maße sind vom Auftragnehmer verantwortlich zu prüfen	
Plan-Nr.: HBR-ARC-LA-xx-xx-0-xxx-4-H	Index:
Bauherr: VICTORIA Lebensversicherung AG	Datum: 19.10.2007
vertreten durch: MEAG MUNICH ERGO AssetManagement GmbH	
Oskar-von-Miller-Ring 18	80333 München

Projekt: Neubebauung Habsburgerring Köln	
--	--

Projektleiter: ERNST & YOUNG	Datum: 19.10.2007
Prof. Weiss & Partner	
Gräf - Adorf - Platz 15	40213 Düsseldorf
Telefon: 0211/83 84-0	Fax: 0211/83 84-215

Architekt: HPP	Datum: 19.10.2007
Hentrich-Pelschnigg&Partner GmbH + Co. KG	
Kaisersplatz 5	40221 Düsseldorf
Telefon: 0211/83 84-0	Fax: 0211/83 84-215

Tragwerksplanung: ARUP GmbH	
Kaisersplatz 18	40221 Düsseldorf
Telefon: 0211/17 290-0	Fax: 0211/17 290-60

Technische Gebäudeausrüstung:	
-------------------------------	--

Fachingenieur:	
----------------	--

Zur Ausführung freigegeben:	
Index:	Datum:
Maßstab: 1:250	
Datum: 19.10.2007	
Blattgröße: 118,8 x 84	
Gezeichnet: CAD	
Stufe: BAUANTRAG	

Planinhalt: ÜBERSICHT LAGEPLAN	Projekt-Nr.: 205103
--------------------------------	---------------------

Plan-Nr.: HBR-ARC-LA-xx-xx-0-xxx-4-H	Index:
--------------------------------------	--------