


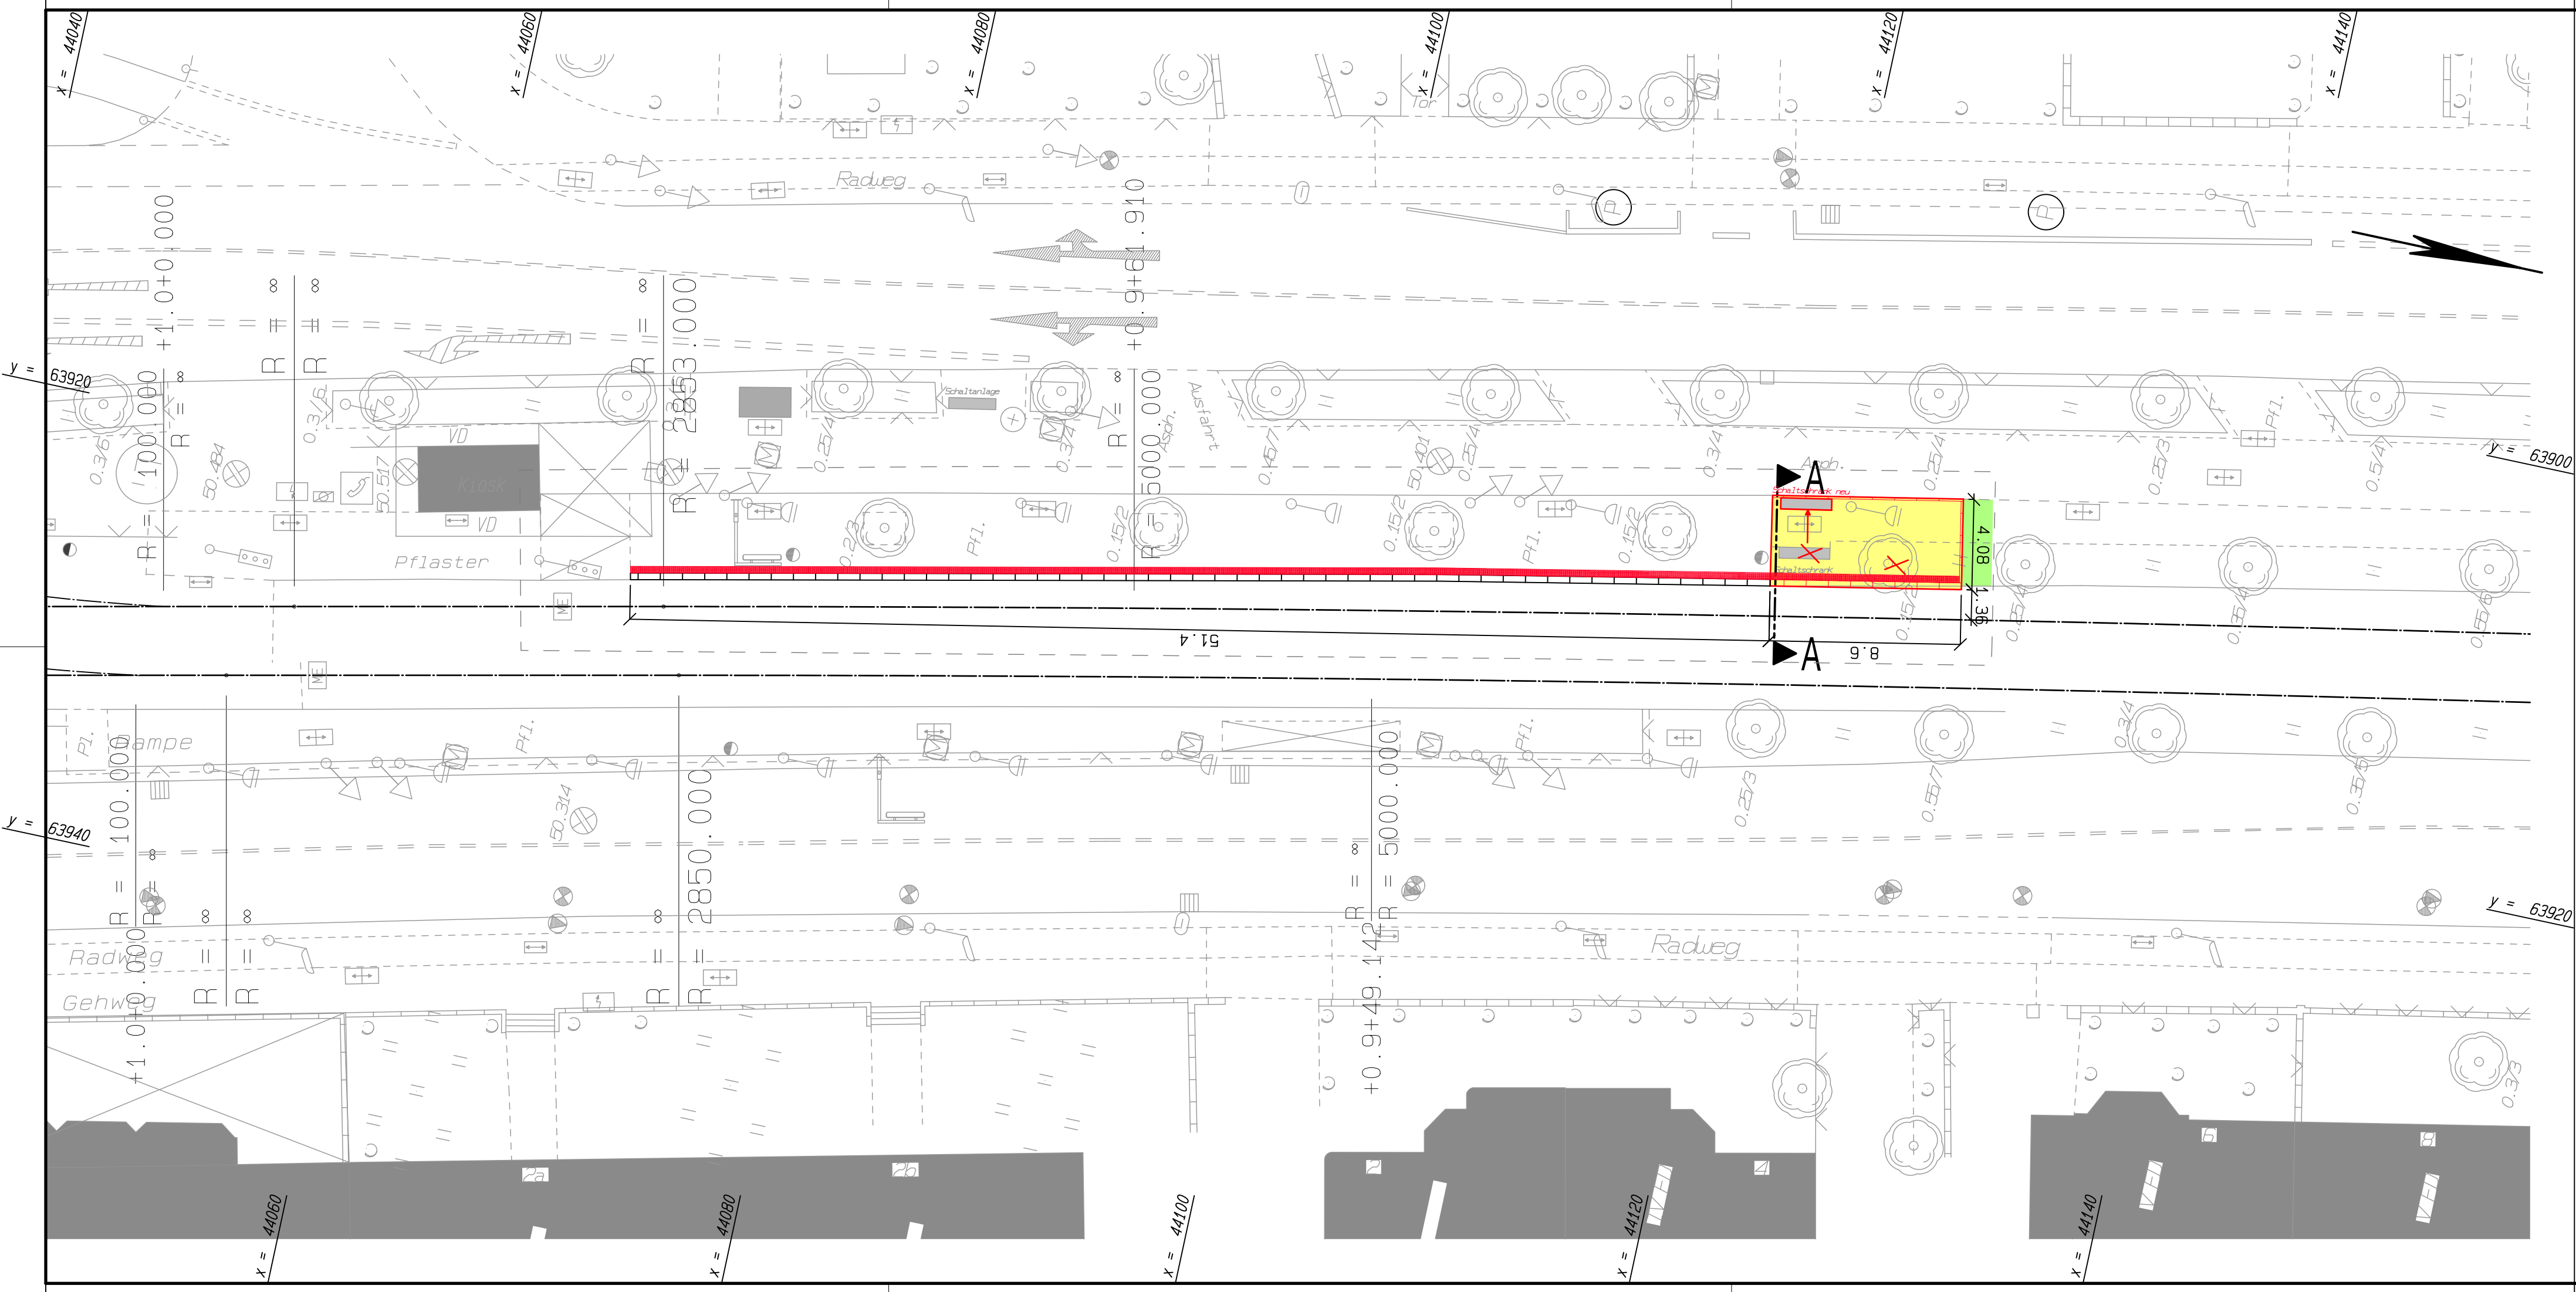

Legende

Planung

- Planungsbereich
- Bahnsteig
- Rampe/ Treppe
- Gleisquerung
- Fußgängerfurt
- Geiweg
- gemeinsamer Geh- und Radweg
- Radweg
- Fahrbahn
- Grünfläche
- Gleisbereich
- Gleistrasse

Bestand

- Bestand
- Abriss Bestand
- Baum
- Verkehrs- und Hinweisschilder
- Werbeanlagen
- Beleuchtung
- Poller Mast
- Fahrtleitungsmast
- Mofis
- Sinkkasten/ Einlauf
- Schächte
- LSA

- Noppenstein
- Rillenstein
- Planung
- Geländer neu
- Beleuchtung neu
- MIV LSA
- Fußgänger LSA
- Strab LSA
- Fahrradabstellplätze
- Poller

- Strom-/ Verteilerkasten
- Kanal-/ Entlüftungsdeckel
- Gas-/ Wasserschieber Hydrant
- Abfallbehälter
- Grünland
- Fahrgastunterstand
- Gleistrasse

Anlage 2.3 zum Baubeschluss 0164/2021

Zugestimmt/Dienststelle	Datum/Unterschrift	Datum/Unterschrift	Datum/Unterschrift	Datum/Unterschrift
-64- Amt für Verkehrsmanagement	gez. Rosenstein 03.08.2021			
-66- Amt für Straßen und Verkehrsentwicklung				
-69- Amt für Brücken, Tunnel und Stadtbahnbau	gez. Matzel 04.08.2021	gez. Kümpel 11.08.2021	gez. Melchert 12.08.2021	

-15- Nahverkehrsmanagement

Kapazitätserweiterungen auf den Linien 4, 13 und 18

Dürener Str./ Gürtel

Lageplan

Datum:07.07.2021

Maßstab:1 : 200

StreckeGInd.

U:\Planung\Sonstiges\Kapazitätserweiterung_L4 13 18\Baubeschluss_2021\Anlage 2.3_LP.d

gez. Köster	gez. Kugel		
-Projektleitung-	-Projektleitung-		



KÖLNER VERKEHRS - BETRIEBE AG

Scheidtweilerstraße 38
50933 Köln