



Anlage 4

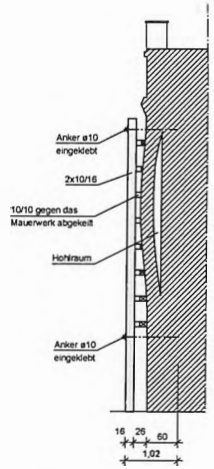

Schnitt A-A
M. 1:50

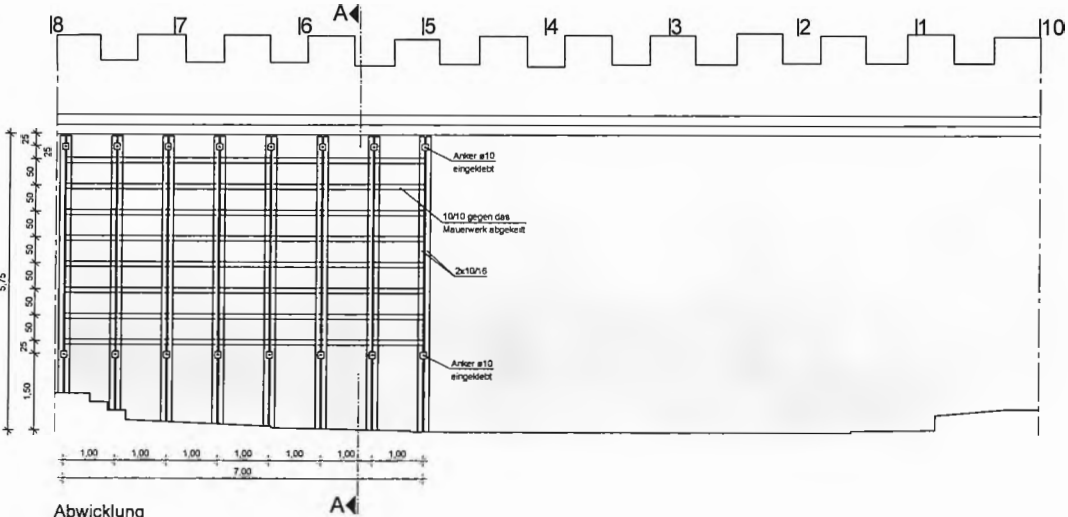

Abwicklung
M. 1:50


BAUSTOFFE

Holz: KVH-NSi C24
 Gewindestange: Edelstahl eingeklebt mit Fischer FIS V oder gleichwertig, im Bereich des Mauerwerks mit Ankerhülse (Edelstahl)
 Ankerplatte: Edelstahl 1.4401


Dieser Plan hat nur Gültigkeit in Verbindung mit den Architektenplänen!
 Alle Maße verantwortlich am Bau prüfen!

Planverteilung	Index	Bauherr	Prof.-Ang.	Architekt	Installation	Baubehörde	Büro
Datum							
Ind.	Date	Name	Änderung				

1875	[Redacted]
Blatt Nr.: K1	
Maßstab: M 1:50 M 1:10	PROJEKT: Köln, Römerturm Anlage 5
Dat. 05.02.20	BAUTEIL: Montagesicherung Mauerwerksbeule ENTWURF
gez.: He	

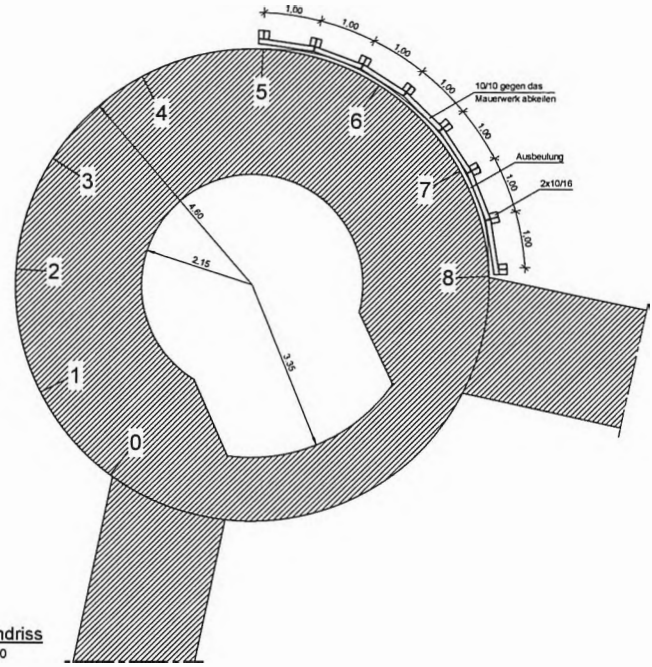

Grundriss
M. 1:50

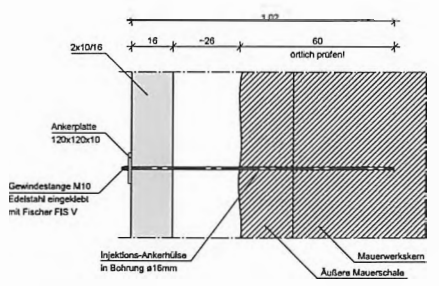

Detail Verankerung
M 1:10

Alle Arbeiten vorsichtig in Zusammenarbeit mit dem Restaurator ausführen! Ankertragfähigkeit durch Zugversuch prüfen.