



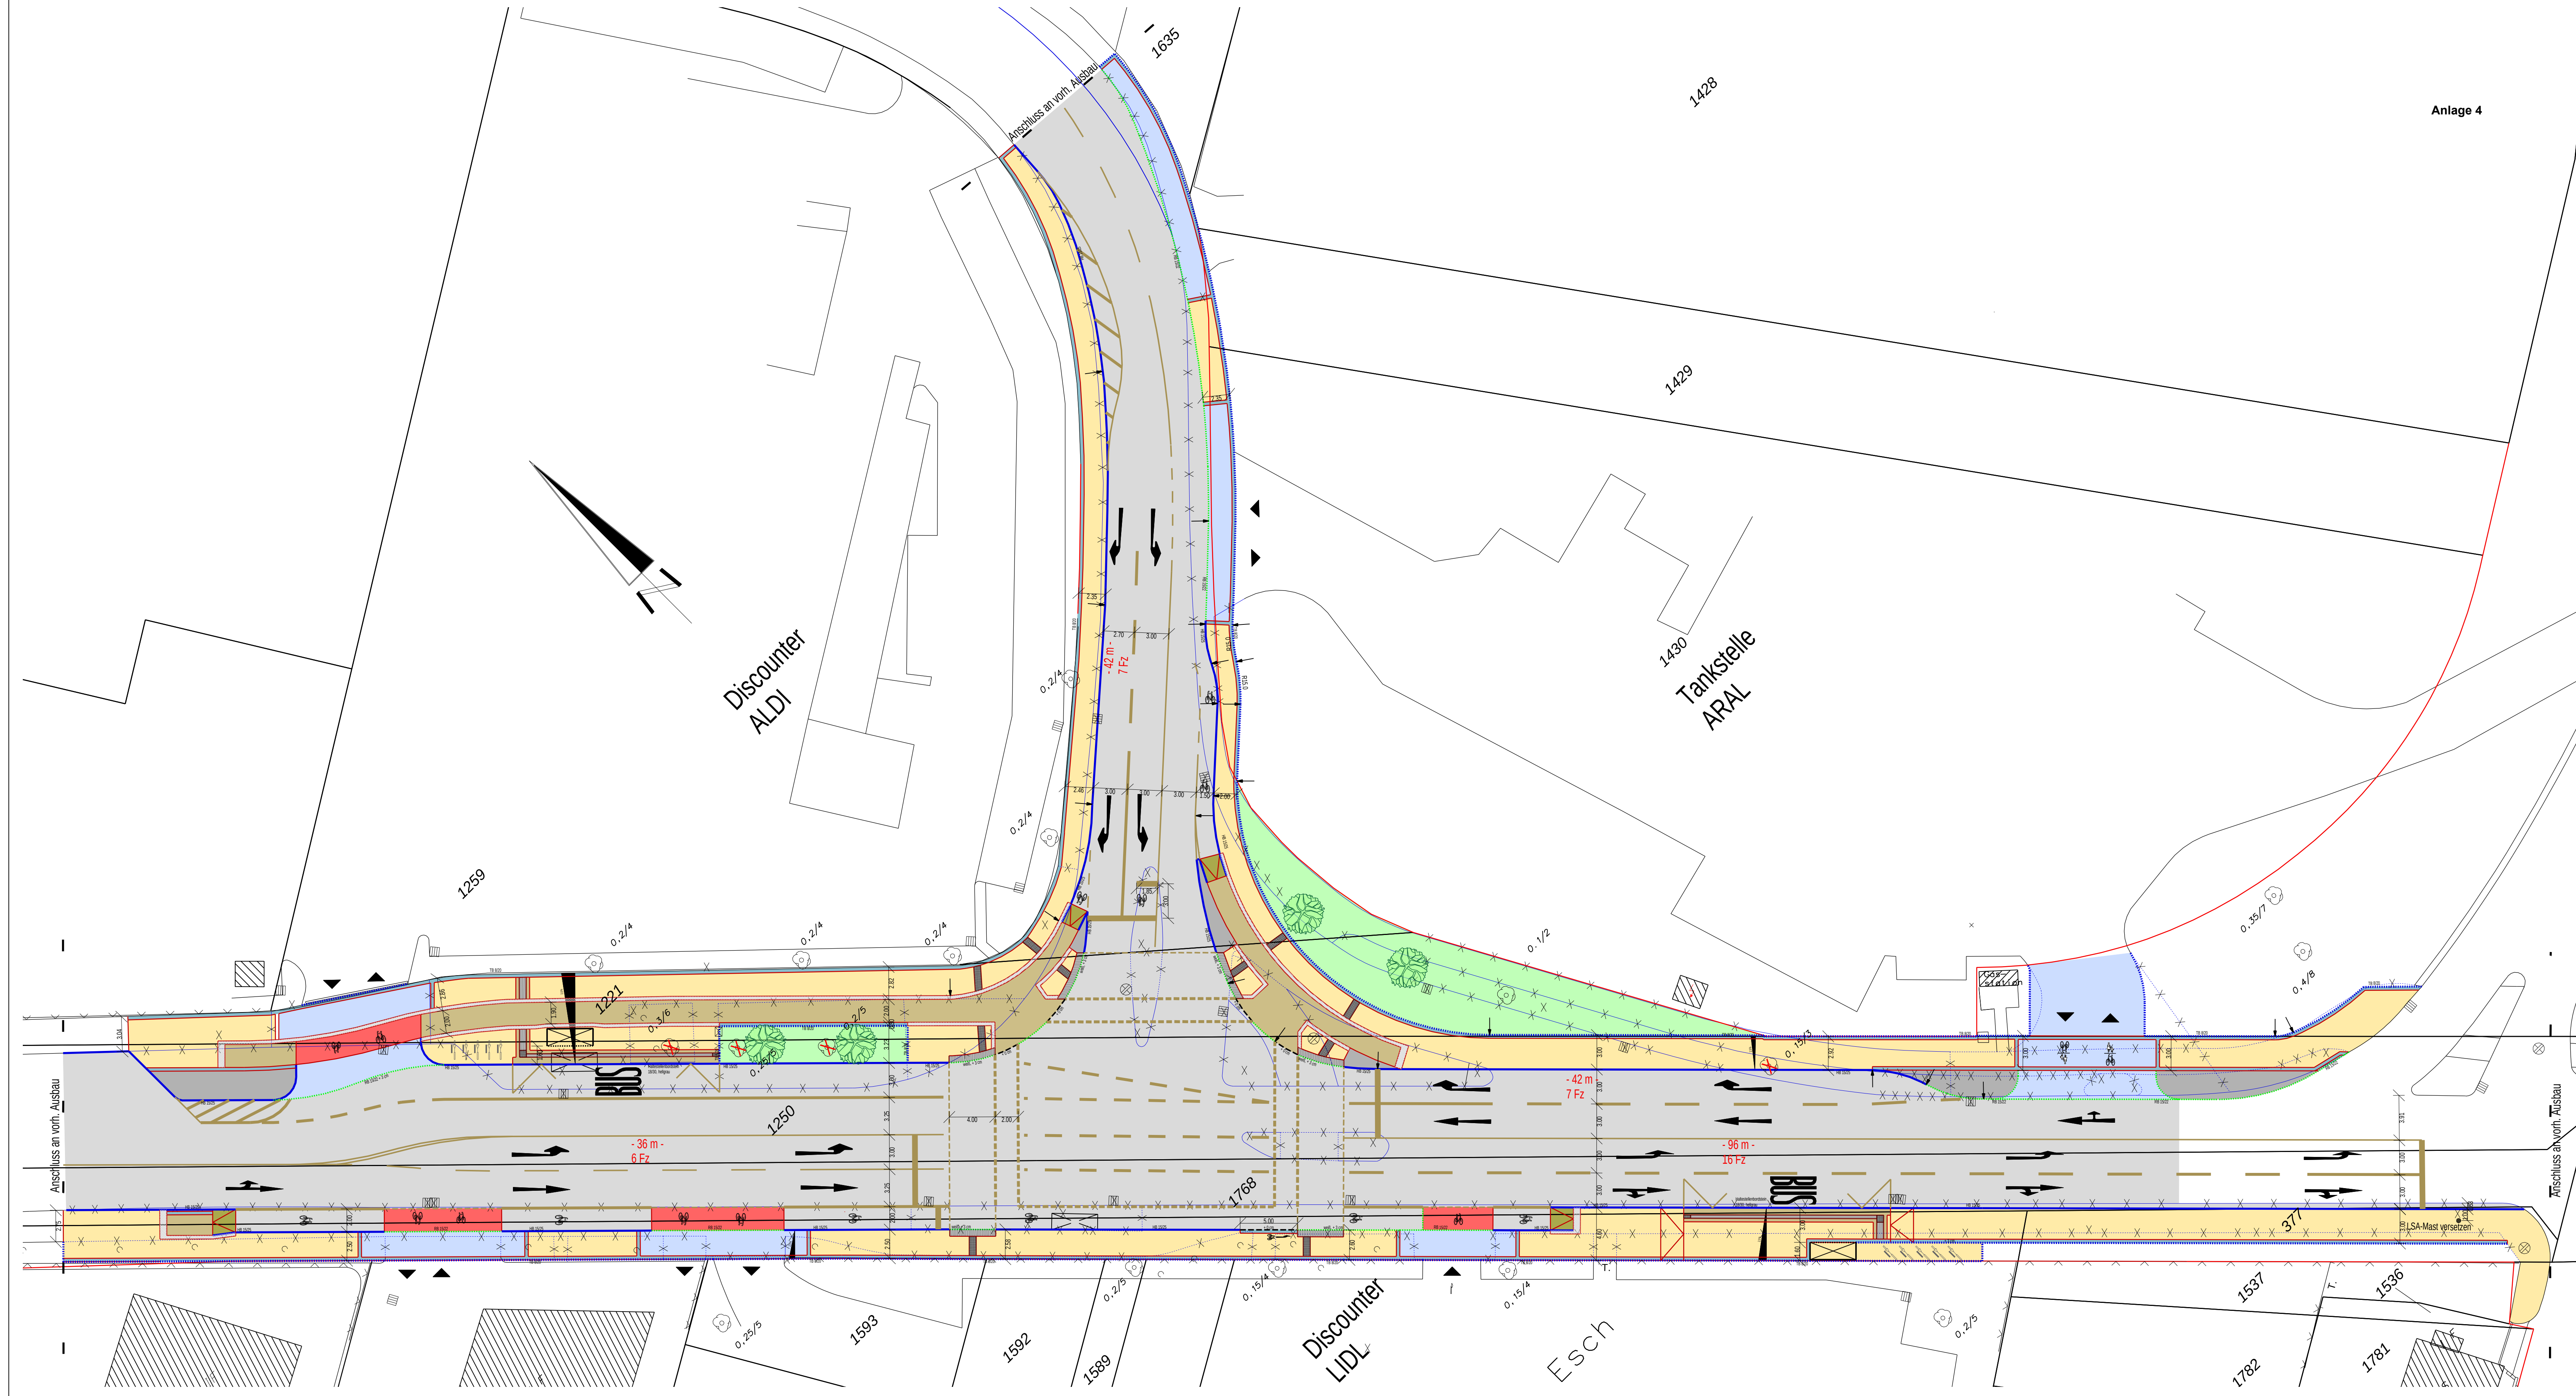

Legende	
Materialien - Symbole - Flächen	
gepl. Fahrbahn Asphalt	Sicherheitstrennstreifen, gebundene Bauweise, Kleinpflaster 9/9, Grauwacke
gepl. Betonsteinpflaster 10/20/8 grau	Grünfläche
gepl. Gehweg (30/30/8, alt Graphit, quer verlegt)	Halbsteilbordstein 18/30 hellgrau
gepl. Radweg (30/30/6, anthrazit, quer verlegt)	gepl. Hochbord HB 15/25
Gehwegüberfahrt Asphalt	Basamentstein 16/16/14 weiß, +0 cm
Taktile Leitelemente Rillenplatte	gepl. Rundbord RB 15/22, weiß, +3 cm
Taktile Leitelemente Noppenplatte	gepl. Tiefbord TB 8/20
Rampenfläche	gepl. Materialwechsel
Gehwegüberfahrt Asphalt Rot eingefärbt	gepl. Markierung
Trennstreifen mit fester Fuge, Kleinpflaster 9/9, Granit hell	Baum (neu)

Dienststelle	Art der Abstimmung	Unterschrift	Datum
642/1	Lichtsignalanlagen	gez. Hr. Malek	17.01.2022
644/5	StVO-Anordnung	gez. Hr. Specht	06.12.2021
661/43	Radverkehr	Hr. Schmidt	14.12.2021
664/1	Barrierefreies Bauen	gez. Hr. Samann	06.12.2021
665/4	Ausbau	gez. Hr. Tukhi	08.12.2021

Pos.	Änderungen	Bearb.	Gez.	Gepr.	Geneh.	Datum
A						
B						
C						
D						
E						
Vermessungstechnische Grundlage im Höhensystem:		Koordinatensystem:				
☐ NHN		☒ Gauß-Krüger				
☒ NN		☐ UTM/ETSR85				
Sicherheitsaudit vom:		Sitzung/Gremium:				
Auditor/in:		Datum:				

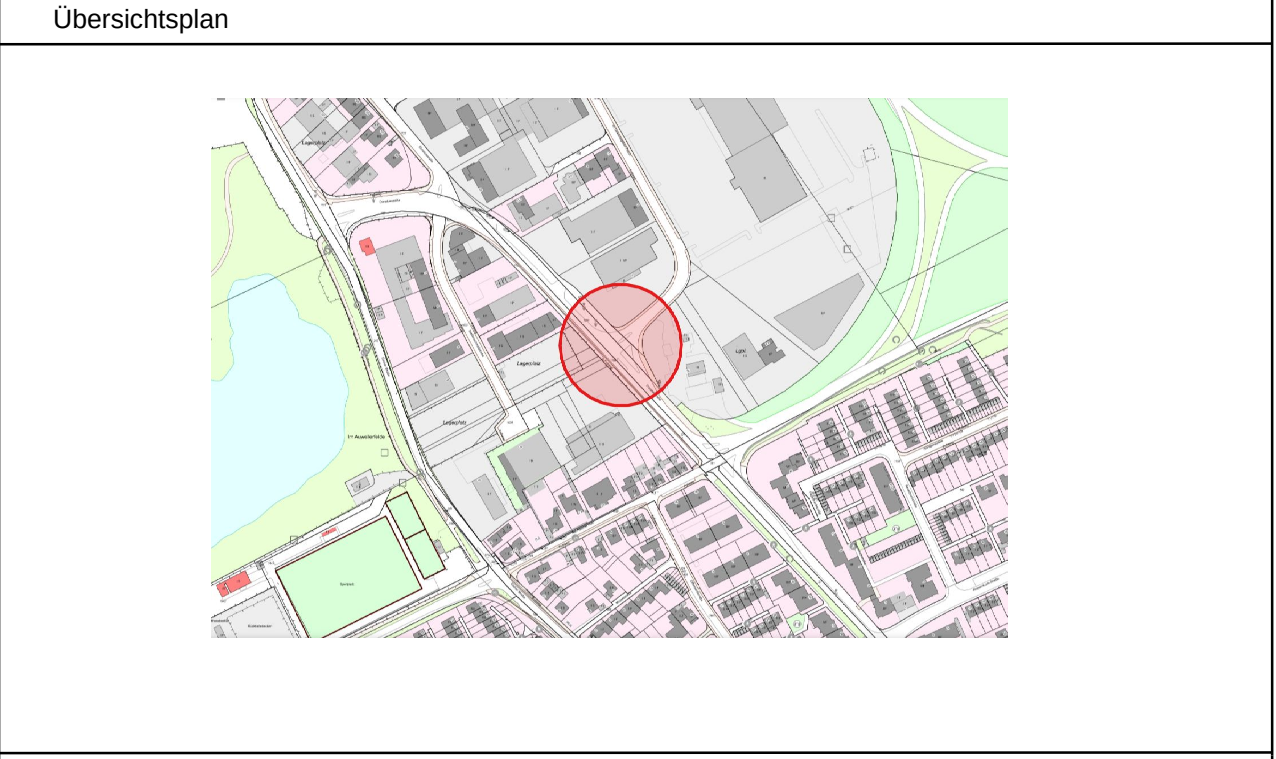

Bezirk/Stadtteil Bezirk 6 Köln-Pesch	Planart Lageplan	Sachbearbeiter/ Datum Obal 11.01.2022
Straßenname/Maßnahme Umgestaltung und Signalisierung Knotenpunkt Donatusstraße/Im Gewerbegebiet Pesch		Zeichner/ Datum Obal 11.01.2022
Entwurfsplanung		Maßstab 1: 250
Datum 11.01.2022	Plannummer LP	EDV-Projekt/Datenname 1_Bezirk 6
Absteckerei/-in (66)	Absteckerei/-in (664)	Gruppenleiter/-in 664/3
gez. Hr. Harzendorf 19.01.2022	gez. Fr. Dietz 18.01.2022	gez. Hr. Claußen 18.01.2022
Sachbearbeiter/-in 664/3 gez. Hr. Obal 18.01.2022		

1110 mm x 500 mm