




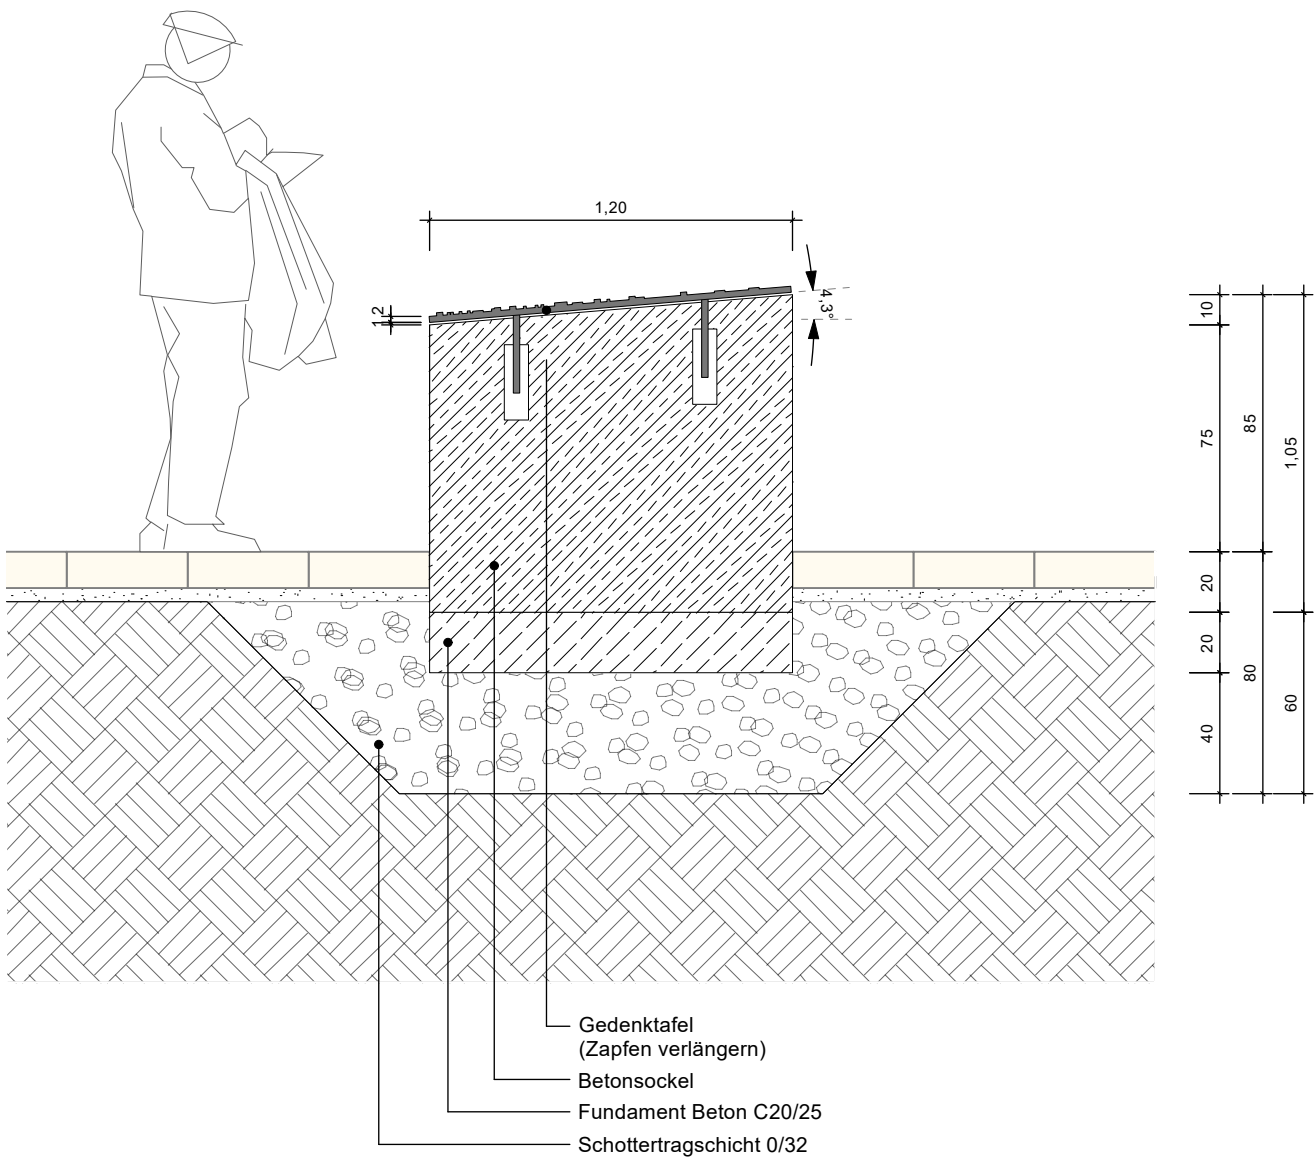

Gedenkstele | Schnitt A-A | M 1:25

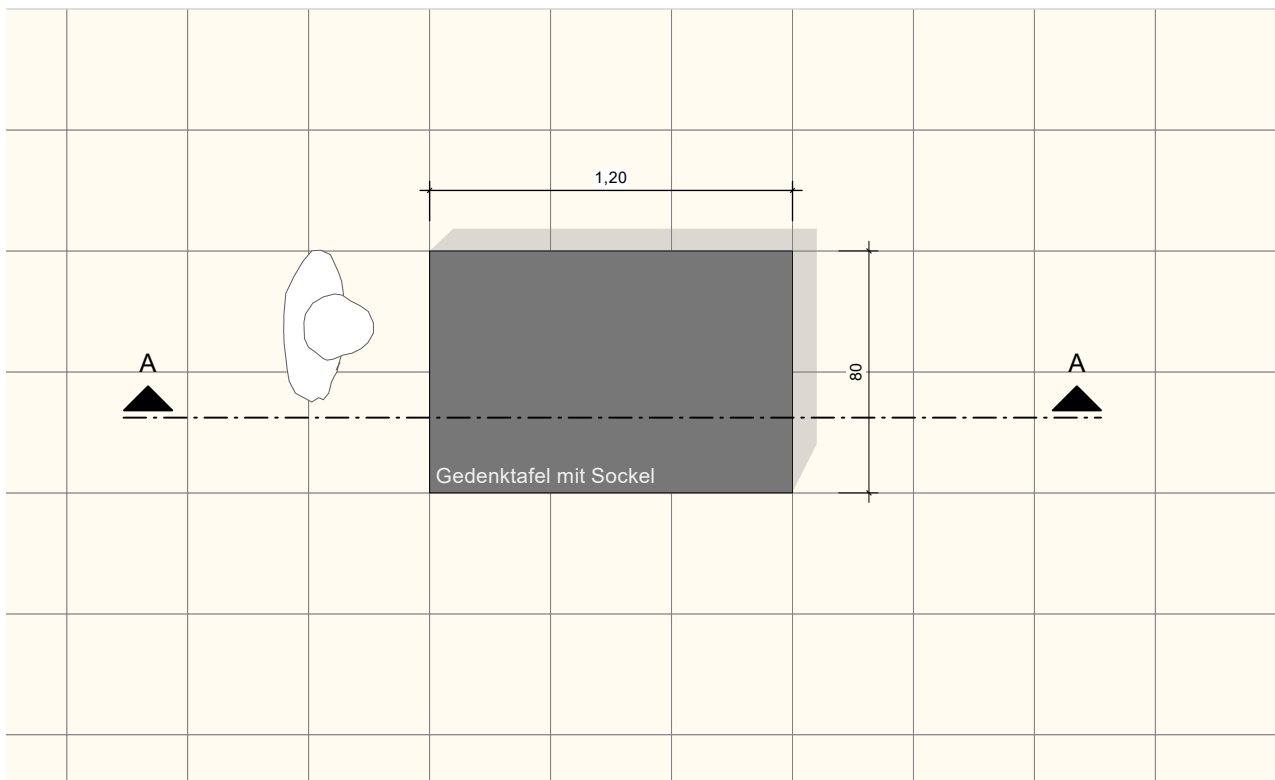

Gedenkstele | Draufsicht | M 1:25

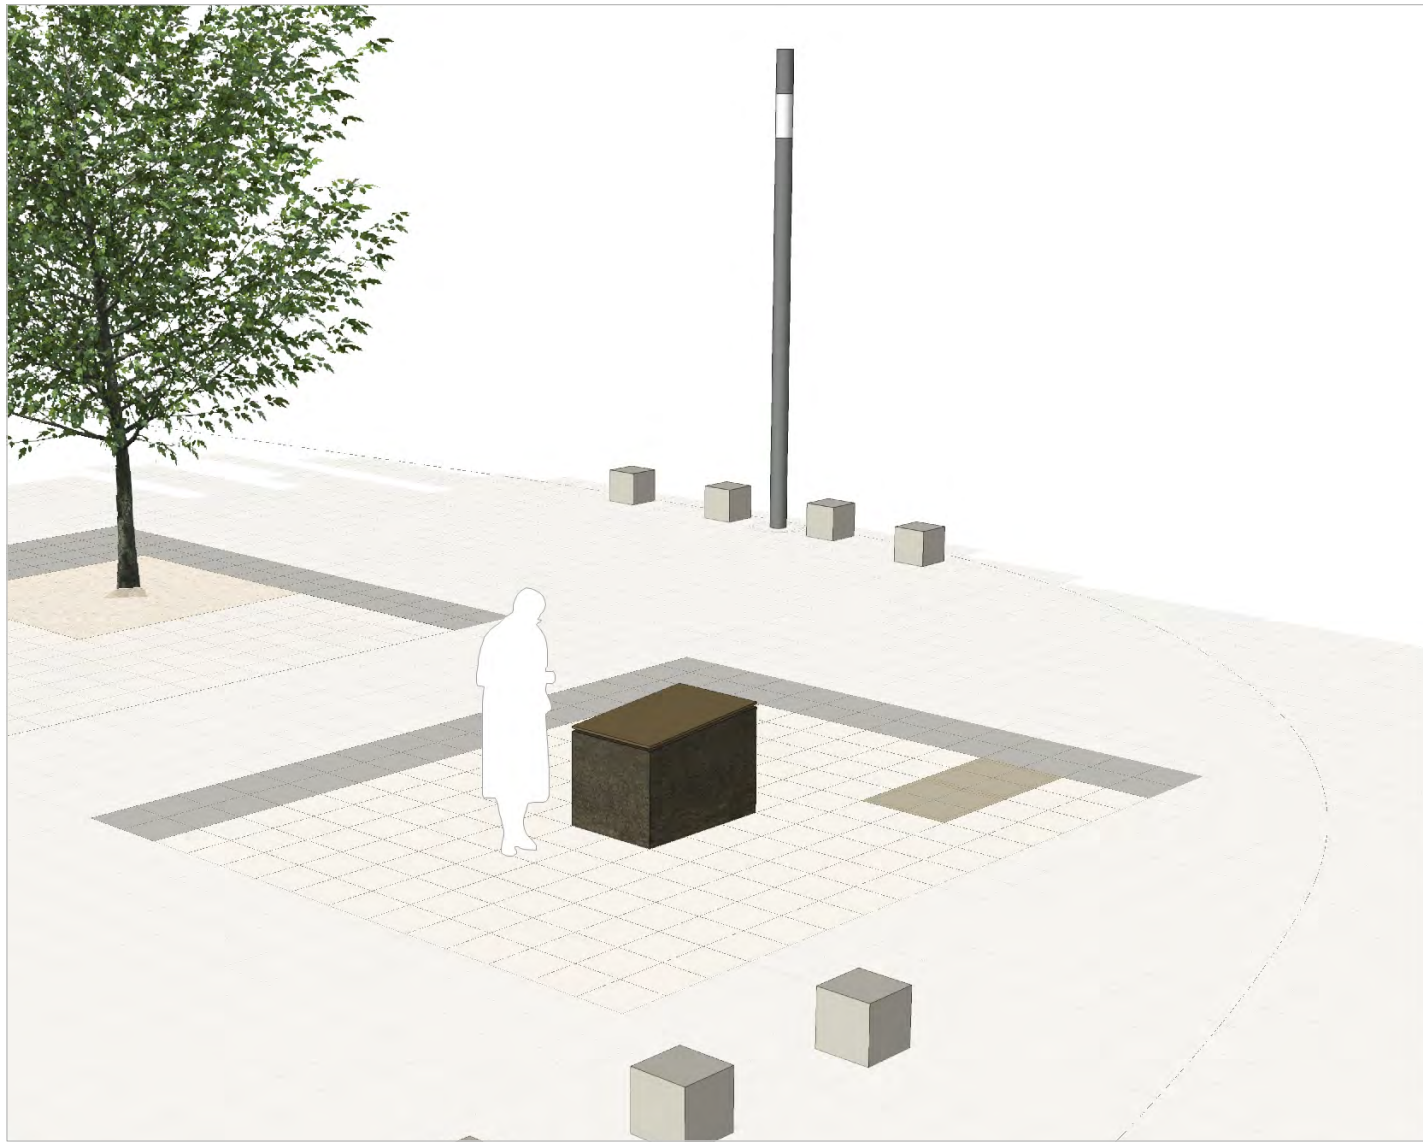

Gedenkstele | Perspektive

Monolithische Einheit von Sockel und Gedenktafel

Die einheitliche Gestalt von Gedenktafel und Sockel hebt sich von dem hellen Plattenbelag ab. Optional kann diese Wirkung durch einen zusätzlichen Fries aus dunklen Platten verstärkt werden.

Betonsockel mit Natursteinvorsatz, gestrahlt



Gedenkstele | Materialität Sockel

Natursteinsockel aus Basalt, geschliffen



Lageplan



Gedenktafelplatte

Projekt
Möblierung Offenbachplatz, Köln

Bühnen Köln Sanierung

Bauteil
Gedenktafel
Entwurf | Detail

Projekt 1809
Maßstab M 1:25
Zeichner JS

Plan 1809-0-3-DE-01
Blattgröße 530x297 mm
Datum 06.01.2023

UKW Innenarchitekten
Baackesweg 77 | 47804 Krefeld
Tel: +49 2151 325035 0
Fax: +49 2151 325035 35

Förder Landschaftsarchitekten GmbH
Folkwangstraße 1 | 45128 Essen
Tel: +49 201 171404 0
Fax: +49 201 171404 20

FÖRDER Landschaftsarchitekten