
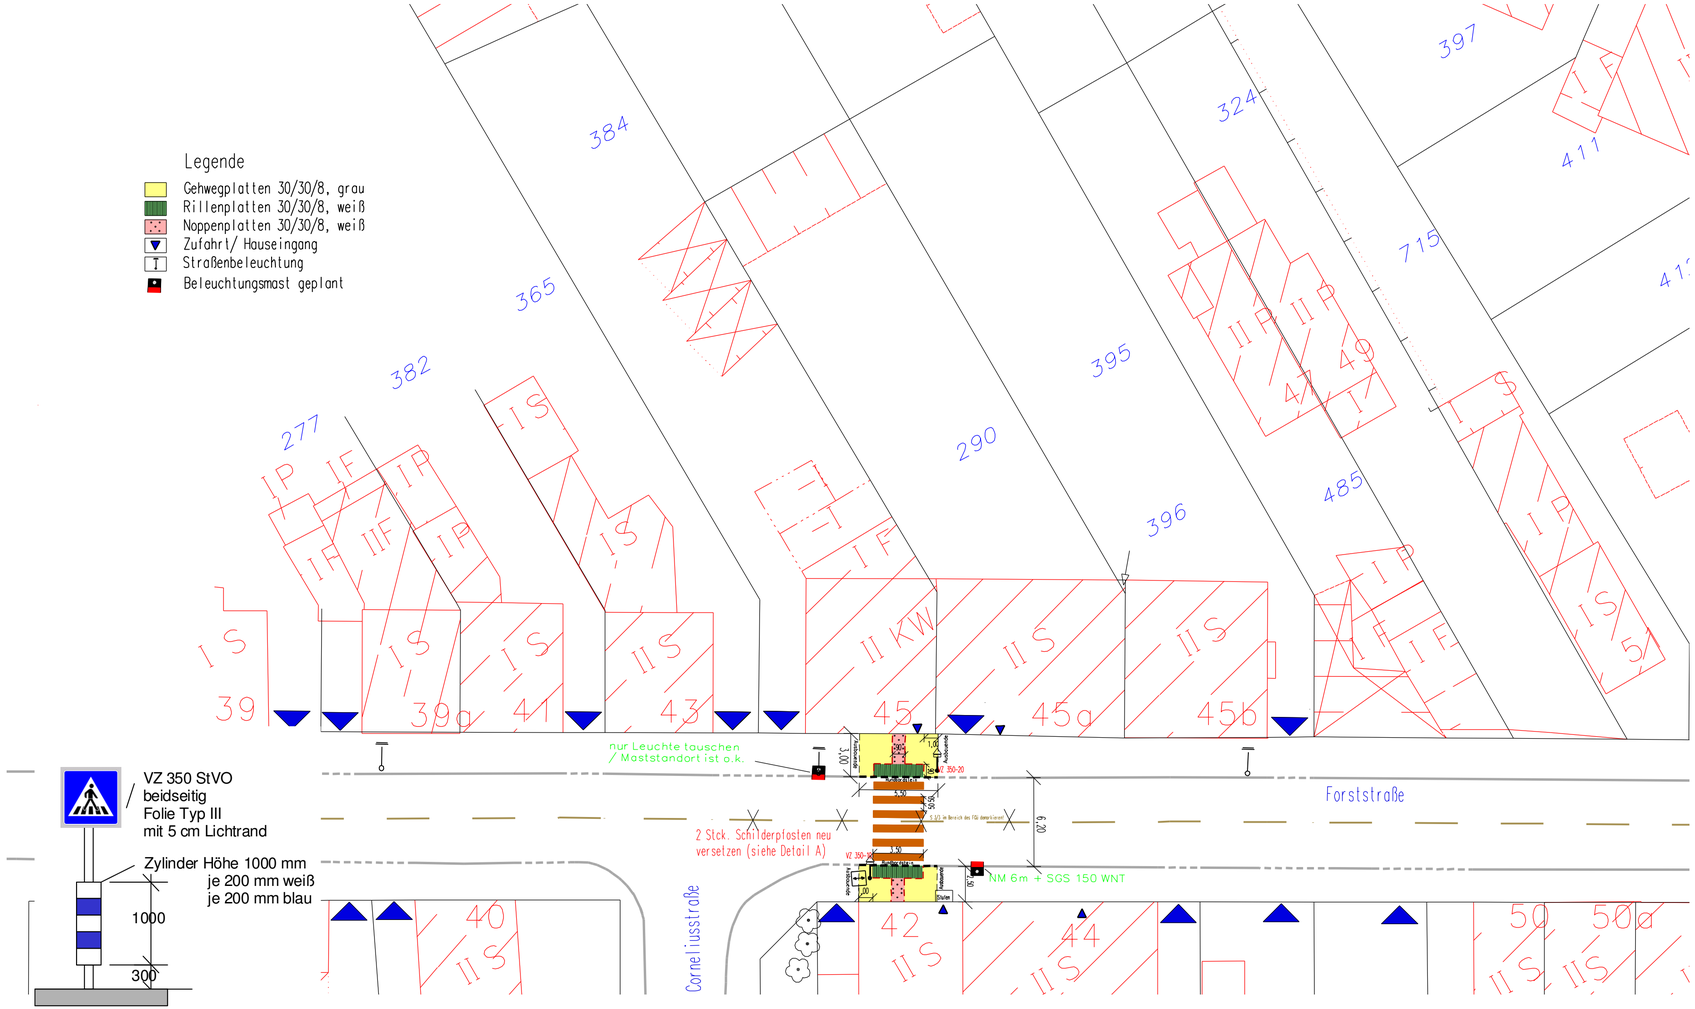


Dienststelle	Art der Abstimmung	Unterschrift	Datum

Pos.	Änderungen	Bearb.	Gez.	Gepr.	Geneh.	Datum
A						
B						
C						
D						

Übersichtsplan

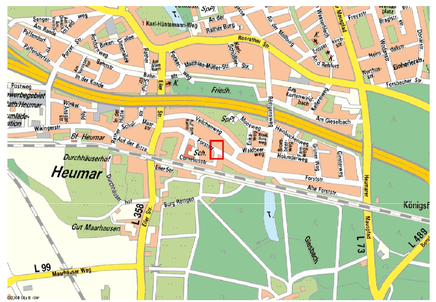

Stadt Köln

Amt für Straßen + Verkehrstechnik

Bezirk/Stadtteil	Planart	Bearbeitet/Datum
Bezirk 8/ Roth- Heumar	Lageplan	Langner 25.05.2009
Straßenname/Massnahme		Gezeichnet/Datum
Forststraße		Langner 25.05.2009
Fußgängerüberweg		Massstab 1 : 250
Datum	Plannummer	EDV-Projekt/Dateiname
	8-04553-808	FGÜ Forststraße

Amtsleiter (66)	Abteilungsleiterin (661)	Gruppenleiterin (661/4)	Bezirksingenieur/-in (661/4)