


Pos.	Änderungen	Bearb.	Gez.	Gepr.	Genehm.	Datum
G						
F						
E						
D						
C						
B						
A						

Planvorlage in am

Übersichtsplan

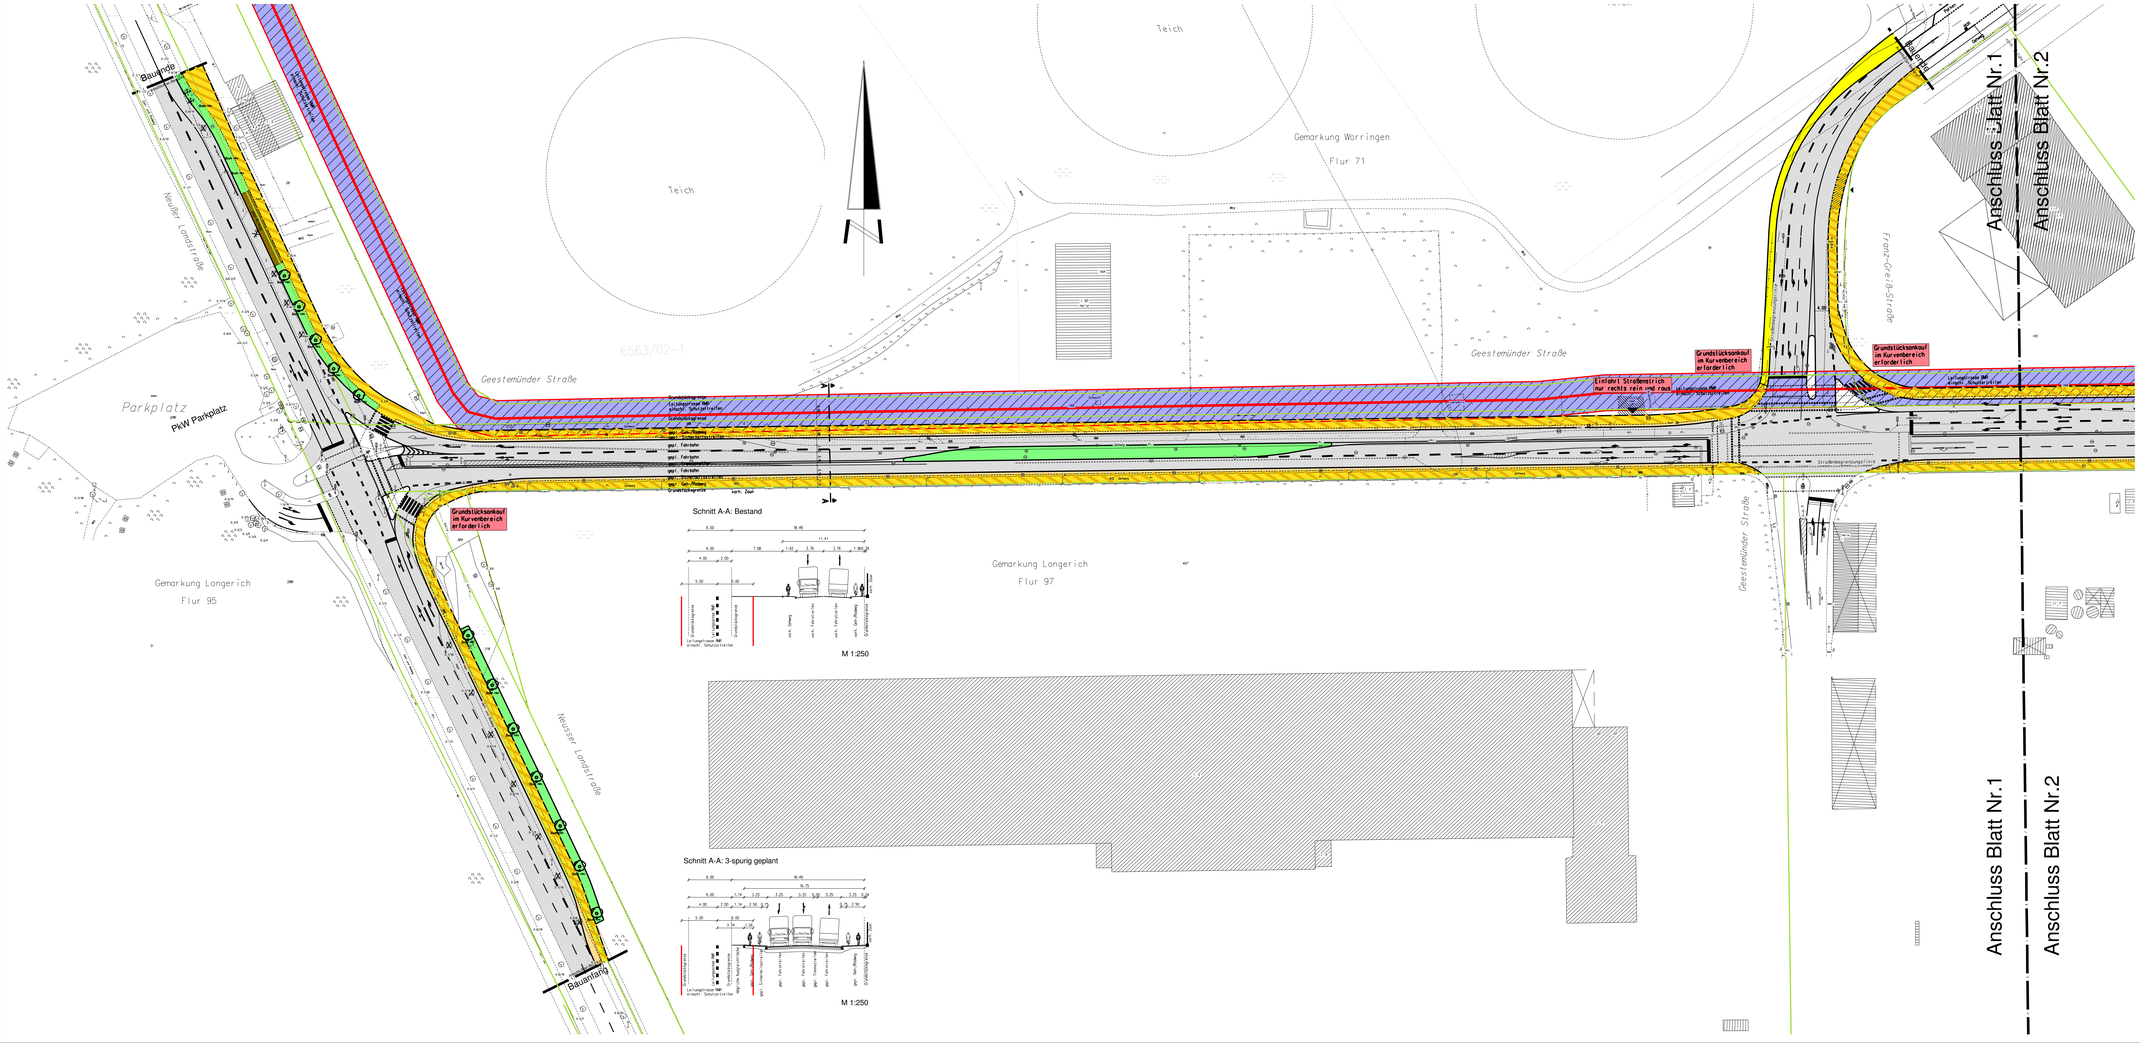

Stadt Köln

Amt für Straßen- und Verkehrstechnik

Bezirk/Stadtteil: Nippes/Nieh	Planart: Buntlageplan	Bearbeitet/Datum gezeichnet: Fr. Eschbach 06.07.09
Straßenname/Bauwerksnr.: Geestemünder Straße (straßenbauliche und signaltechnische Optimierung)		Geändert/Datum: Hr. Uguru 18.06.2009
Datum: 06 07 2009	Plannummer: 1	OCI-Projekt/Datenkürzel: Geestemünder Straße	Maßstab: 1:500

Amtsleiter (66)	Abteilungsleiter (661)	Gruppenleiter (6610)	Bearbeitungsleiter (6610)
gez. Herr Krichel 06.07.2009	gez. Herr Claußen 06.07.2009	gez. Herr Claußen 06.07.2009	Hr. Uguru

1400 mm x 894 mm