Spezifikation Bordsteine:

- Hochbord neu
- Hochbord vorhanden
- Rundbord neu
- Rundbord vorhanden
- Tiefbord neu
- Tiefbord vorhanden
- Materialwechsel

Spezifikation Markierung:

- Schmalstrich neu
- Schmalstrich vorhanden
- Breitstrich neu
- Breitstrich vorhanden
- Wartelinie neu
- Wartelinie vorhanden

Legende Flächen

- Zufahrt Natursteinpflaster klein
- Platzfläche Natursteinpflaster groß
- Parken
- vorh. Bauteil entfällt
- Einfahrt
- Hauseingang
- Betonsteinplatten 30/30/8, grau bzw. -pflaster 20/10/8, grau
- Grünfläche/ Baumscheibe
- gepl. Sinkkasten
- Buskap
- gemeinsamer Geh- und Radweg Betonsteinplatten 20/15/8 rot/grau
- Radweg Betonsteinplatten 20/15/8 rot

Detail Buskap

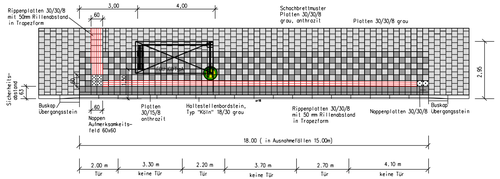

Anmerkung:

Die digitale Planungsunterlage wurde unter Verwendung amtlicher Katasterunterlagen und örtlicher Aufnahme zu ausschließlich planerischen Zwecken gefertigt. Ihre Daten sind zu Grenzfeststellungen und Maßstabsübertragungen nicht verwendbar. Die Vermessung (Topografie und Höhen) wurde im August 2008 auf der Grundlage des Neuen Netzes (177) und des Höhensystems Normalhöhennull NHN (Höhenstatus 160) örtlich durchgeführt.

Der Katasterbestand (hier: Flurstücksgrenzen und deren Bezeichnungen) wurde nachrichtlich eingearbeitet.

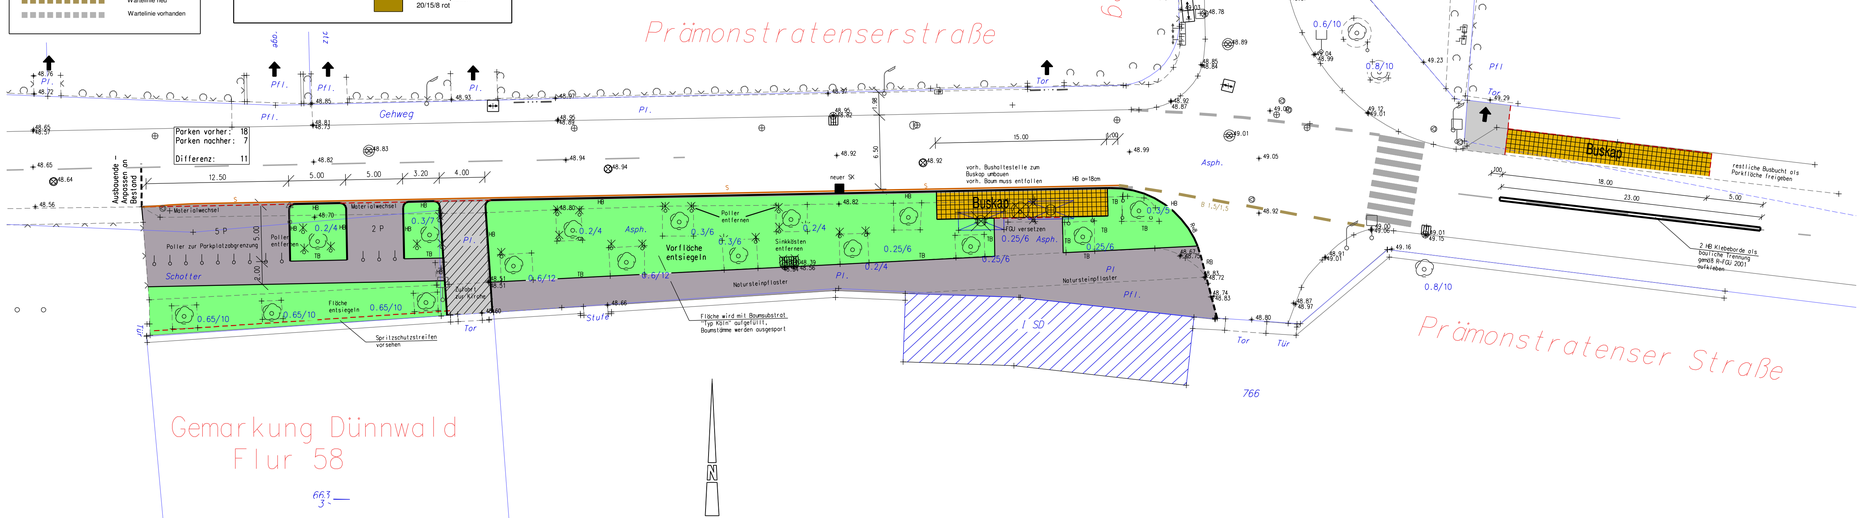

Dienststelle	Art der Abstimmung	Unterschrift	Datum
67	Problematik der Flächenentsiegelung mit Frau Hoen und Herrn Meindl abgestimmt	gez. Bauer	03.03.2010
KVB-153, KVB-162	nördl. Buskap an Fahrbahnrand verschoben	gez. Mispelkamp gez. Fuchs	15.12.2009

Pos.	Änderungen	Bearb.	Gez.	Gepr.	Geneh.	Datum
A	Baumbeet vergrößert, Spritzschutzschicht ergänzt, auffüllen mit Baumsubstrat Typ Köln, Buskap verschoben, bauliche Trennung ergänzt	Gawlich				05.03.10
B						
C						
D						

Übersichtsplan

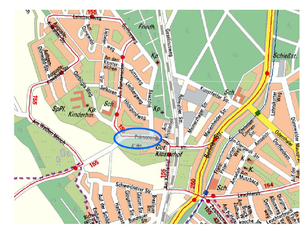

Stadt Köln

Amt für Straßen + Verkehrstechnik

Bezirk/Stadtteil	Planart	Bearbeitet/Datum
9/ Dünnwald	Lageplan - Variante 1	Gawlich/ Nov 2009
Straßenname/Massnahme		Gezeichnet/Datum
Prämonstratenser Straße - Vorplatz St. Nikolaus Senkrechtparken und Entsiegelung		Gawlich/ Nov 2009
		Massstab 1: 250

Datum	Plannummer	EDV-Projekt/Dateiname
26.11.2009	907-02557-LP 1 a	PrämonstratenserKirche

Amtsleiter (66)	Abteilungsleiterin (661)	Gruppenleiterin (661:4)	Bezirksingenieur:in (661:4)
26.11.2009 gez. Harzendorf	18.11.2009 gez. Stolte-Neumann	11.11.2009 gez. Scheper	09.11.2009 gez. Gawlich