Spezifikation Bordsteine:


- Hochbord neu
- Hochbord vorhanden
- Rundbord neu
- Rundbord vorhanden
- Tiefbord neu
- Tiefbord vorhanden
- Materialwechsel

Spezifikation Markierung:

- Schmalstrich neu
- Schmalstrich vorhanden
- Breitstrich neu
- Breitstrich vorhanden
- Wartelinie neu
- Wartelinie vorhanden

Legende Flächen

- Zufahrt Natursteinpflaster klein
- Platzfläche Natursteinpflaster groß
- Parken
- vorh. Bauteil entfällt
- Eintfahrt
- Hauseingang
- Betonsteinplatten 30/30/8, grau bzw. -pflaster 20/10/8, grau
- Grünfläche/ Baumscheibe
- gepl. Sinkkasten
- Buskap
- gemeinsamer Geh- und Radweg Betonsteinplatten 20/15/8 rotgrau
- Radweg Betonsteinplatten 20/15/8 rot

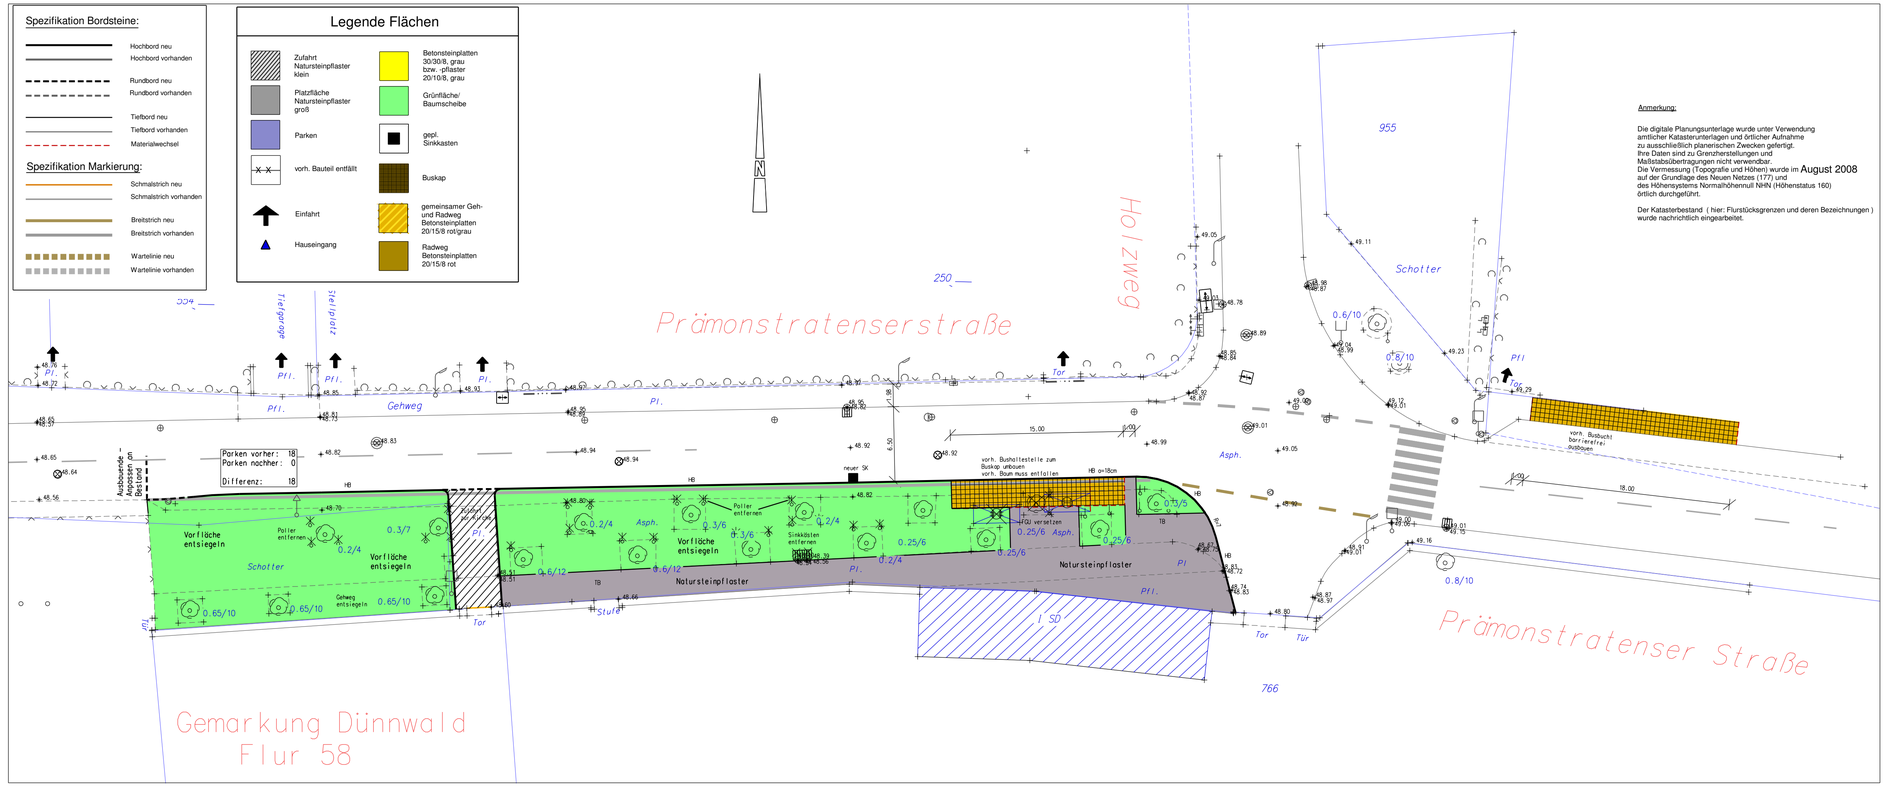

Anmerkung:


Die digitale Planungsunterlage wurde unter Verwendung amtlicher Katasterunterlagen und örtlicher Aufnahme zu ausschließlich planerischen Zwecken gefertigt. Ihre Daten sind zu Grenzherstellungen und Maßstabsübertragungen nicht verwendbar. Die Vermessung (Topografie und Höhen) wurde im August 2008 auf der Grundlage des Neuen Netzes (177) und des Höhensystems Normalhöhennull NHN (Höhenstatus 160) örtlich durchgeführt.

Der Katasterbestand (hier: Flurstücksgrenzen und deren Bezeichnungen) wurde nachrichtlich eingearbeitet.

Dienststelle	Art der Abstimmung	Unterschrift	Datum

Pos.	Änderungen	Bearb.	Gez.	Gepr.	Geneh.	Datum
A						
B						
C						
D						

Übersichtsplan

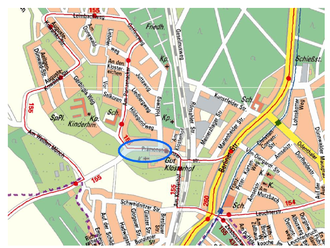

Stadt Köln

Amt für Straßen + Verkehrstechnik

Bezirk/Stadtteil	Planart	Bearbeitet/Datum
9/ Dünnwald	Lageplan - Variante 2	Gawlich/ Nov 2009
Straßenname/Massnahme		Gezeichnet/Datum
Prämonstratenser Straße - Vorplatz St. Nikolaus komplette Entsiegelung		Gawlich/ Nov 2009
		Massstab 1: 250

Datum	Plannummer	EDV-Projekt/Dateiname
	907-02557-LP	PrämonstratenserKirche

Amtsleiter (66)	Abteilungsleiterin (661)	Gruppenleiterin (661/4)	Bezirksingenieur/-in (661/4)