geplottet am: 01.12.2009 P:\004408_9b_Überarbeitung_Straßentunnel\41_Verkehrsanlagen\Lph2_Vorplanung\Zeichnungen\4408_9b_Var-3_VWU3050LP5-6.dwg

Legende:

- ▭ Fahrbahn
- ▬ Randweg
- 🟨 Gehweg
- ▨ komb. Rad- und Gehweg
- ▨ Pumpwerk
- 🟫 Radweg
- 🟩 Grünfläche
- ▨ Grunderwerb
- ↔ Zufahrt
- ○ Baum entfällt (Straßenbau)
- ○ Baum entfällt (Gleisbau)
- ● Baum Neupflanzung
- ○ Baum bleibt erhalten

Index	Datum	Name	Art der Änderung

Kölner Verkehrs-Betriebe AG
KVB 202
Datum/Unterschrift

Stadt Köln Amt 66
Datum/Unterschrift

Plan-Nr.:
VWU3050LP0006--

Stadt Köln Amt 67
Datum/Unterschrift

Stadt Köln Amt 69
Datum/Unterschrift

Mit den Planungsbeteiligten koordiniert und abgestimmt
Koordinator gemäß ZTV-ING
Datum/Unterschrift

Übersichtsskizze Bauwerk:

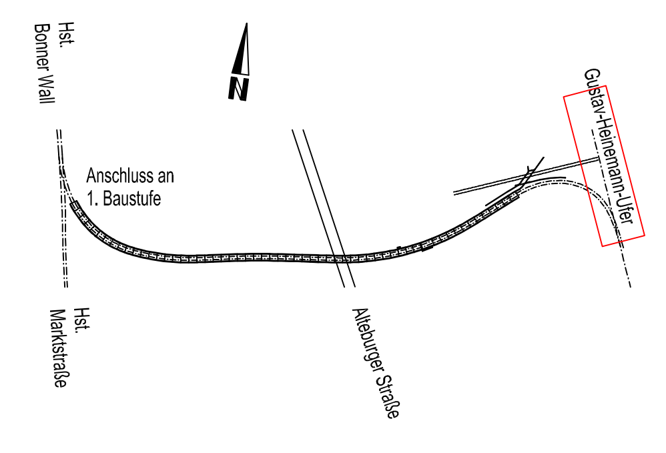

Prüfingenieur

INGENIEURGEMEINSCHAFT NORD-SÜD STADTBAHN KÖLN 2.BAUSTUFE

SSF Ingenieure GmbH
Beratende Ingenieure im Bauwesen
www.ssf-ing.de
SSF Ingenieure

TransTecBau
TransTec Bauplanungs- und
Managementgesellschaft
Hannover mbH

Planverfasser
TransTecBau
TransTec Bauplanungs- und
Managementgesellschaft
Hannover mbH
Hannover, den

Friedr.-Lehner-Weg 1, D-30167 Hannover
T.:0511/3995-1000, F.:0511/3955-1299
e.mail: info@transtecbau.de
Internet: www.transtecbau.de

	Datum	Name
bearb.	06.08.2009	Pzy
gez.	06.08.2009	Bor
gepr.	14.08.2009	Oet

Bauwerk: Tunnel Rheinuferstraße

Lageplan Variante 3 - Minimalvariante
Südbrücke - Schönhauser Straße

Nord-Süd Stadtbahn
2. Baustufe

Format : 420 / 1350
Projekt - Nr. : 4408/9
Maßstab : 1: 500

V	W	U	3	0	5	0	L	P	0	0	0	6	-	-
Ph	Ort		LV-Titel				Art		Zeichn.-Nr.				Index	

KVB 202
BOL Bauoberleitung
Datum/Unterschrift
freigegeben ohne Einträge
freigegeben mit Einträgen
nicht freigegeben

KVB 202
Projektleitung
Datum/Unterschrift
freigegeben ohne Einträge
freigegeben mit Einträgen
nicht freigegeben

KVB
Kölner Verkehrs-Betriebe AG