Anlage 5

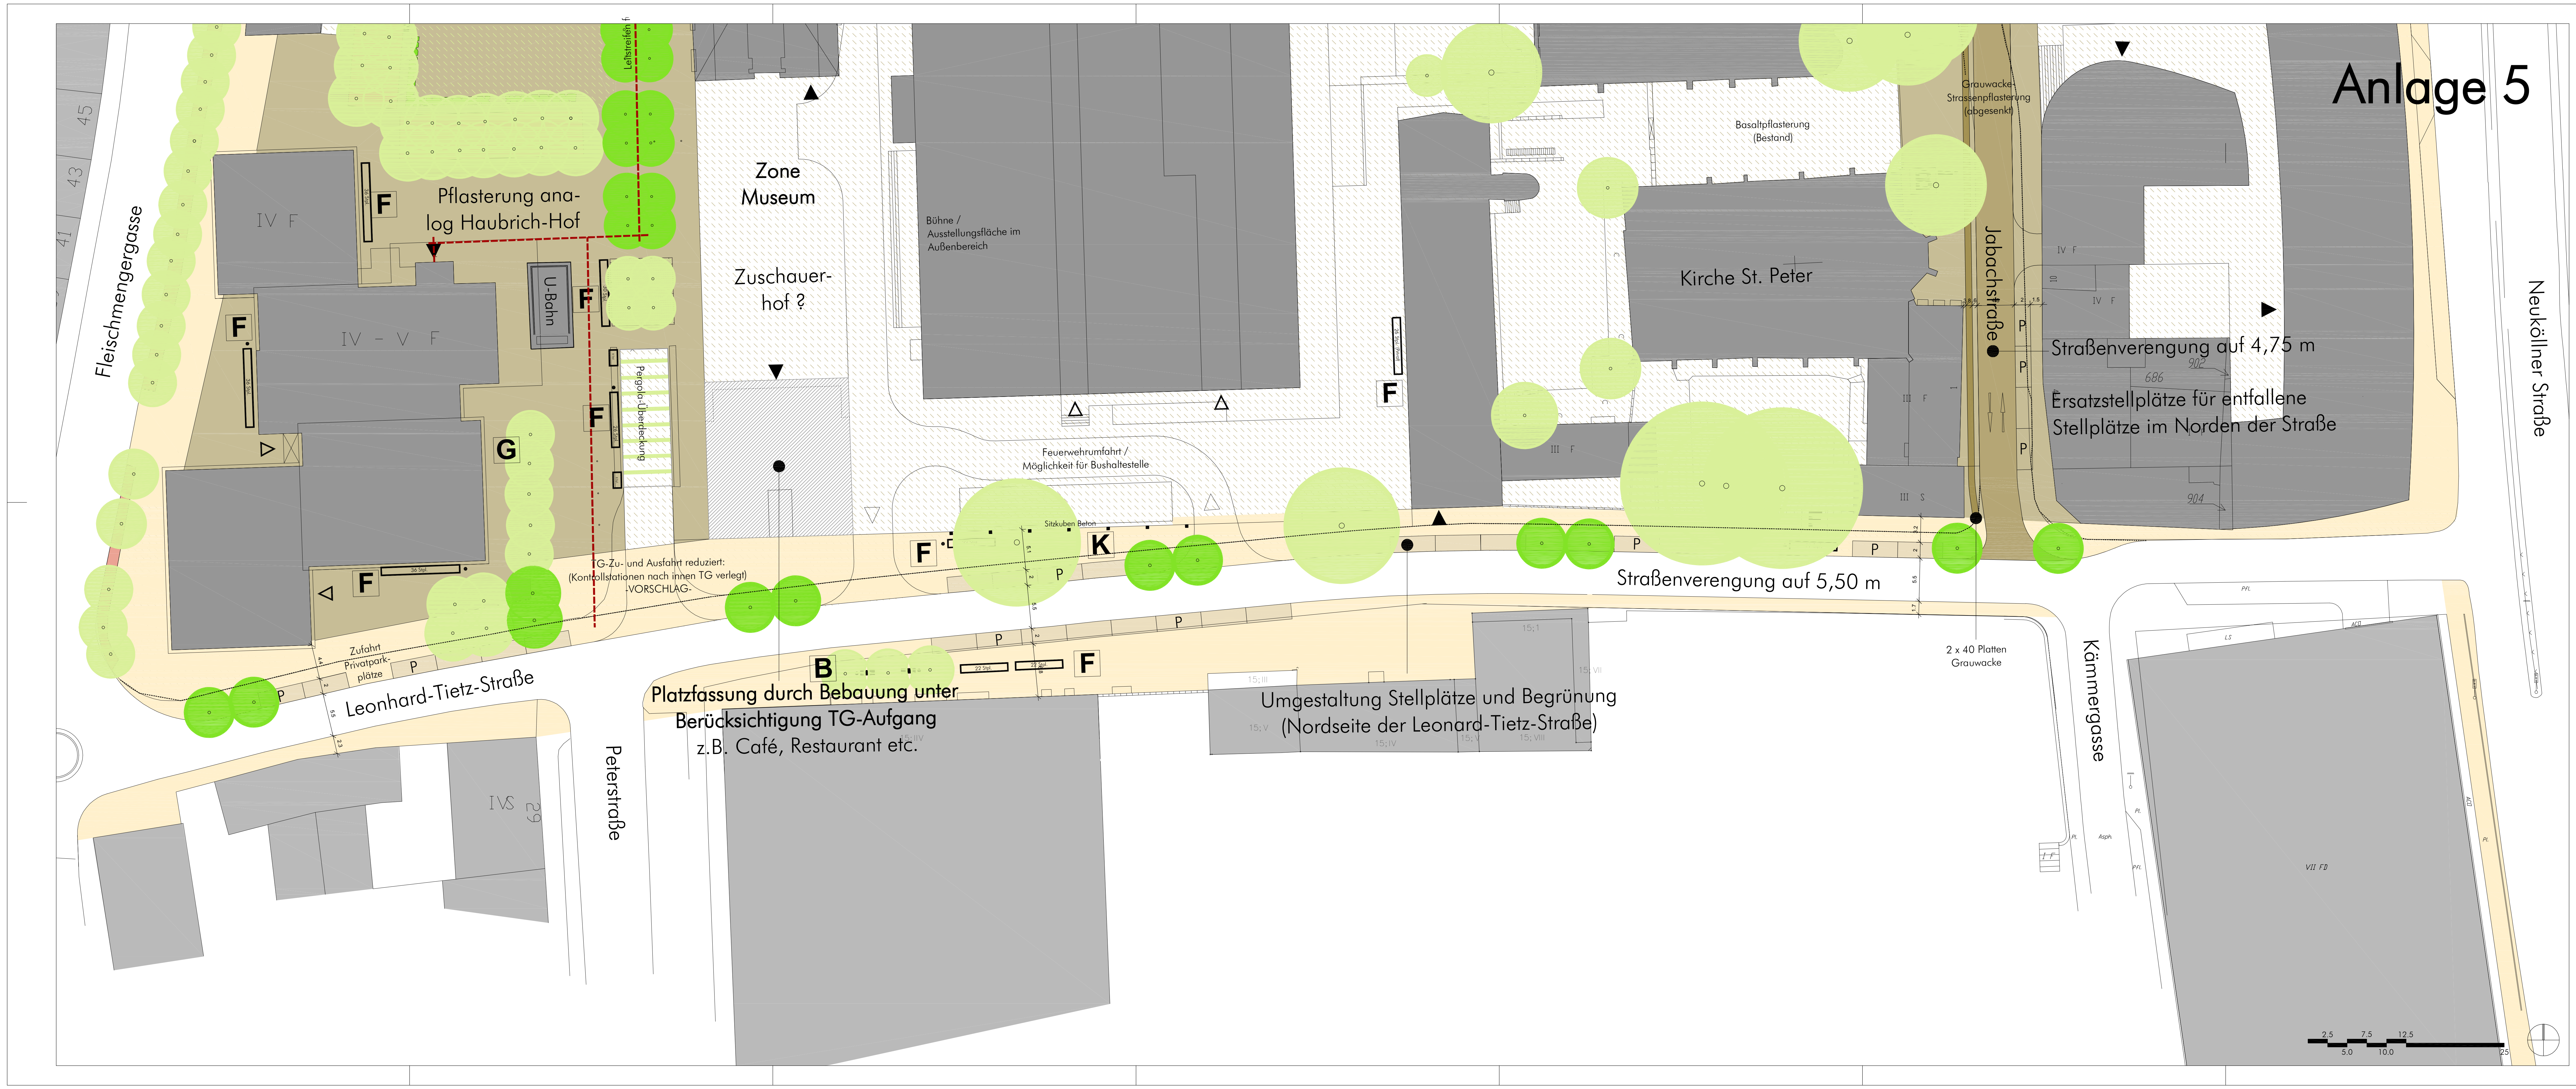
Fleischmengergasse
45
43
41
IV F
IV – V F
Pflasterung analog Haubrich-Hof
Leitstreifen f
U-Bahn
Pergola-Überdeckung
G
F
B
K
P
36 Stpl.
26 Stpl.
22 Stpl.
Zone Museum
Zuschauerhof ?
Bühne / Ausstellungsfläche im Außenbereich
Feuerwehrumfahrt / Möglichkeit für Bushaltestelle
Sitzkuben Beton
TG-Zu- und Ausfahrt reduziert: (Kontrollstationen nach innen TG verlegt) -VORSCHLAG-
Zufahrt Privatparkplätze
Leonhard-Tietz-Straße
Peterstraße
IVS 29
Platzfassung durch Bebauung unter Berücksichtigung TG-Aufgang z.B. Café, Restaurant etc.
26 Stpl. (Privat)
Basaltpflasterung (Bestand)
Kirche St. Peter
III F
III S
Grauwacke-Strassenpflasterung (abgesenkt)
Jabachstraße
Straßenverengung auf 4,75 m
Ersatzstellplätze für entfallende Stellplätze im Norden der Straße
IV F
902
686
904
Straßenverengung auf 5,50 m
2 x 40 Platten Grauwacke
Umgestaltung Stellplätze und Begrünung (Nordseite der Leonard-Tietz-Straße)
15; I
15; III
15; IV
15; V
15; VII
15; VIII
Kämmergasse
Neuköllner Straße
VII F8
2,5 5,0 7,5 10,0 12,5 25

LEGENDE

FLÄCHEN

- 🟨 Quartiersrahmen - Betonsteinpflaster 30x30 Platten (Gehweg)
- ☐ Straße auf Gehwegniveau
- 🟥 Radweg, 30x15 Platten rot mit weißen Randstreifen
- ¦ ¦ Fußgängerüberweg
- 🟩 Grüntrasse für KVB
- ▨ Grüntrasse für KVB mit best. Fußgängerquerung (Masterplan), befestigte KVB-Trasse (Bewegungszone)
- 🟫 Pflasterung Straße
- 🟫 Platten Grauwacke
- 🟫 PFLASTERUNG Grauwacke
- 🟥 wassergebundene Decke
- ▨ Schotterrasen
- ▨ Bestandsflächen Quartier
- ------ bestehende Straßenkante bzw. bestehende Trassenkante
- ------ ehemalige Straßenkante
- Leitgeländer
- geplante Lichtsignalanlage

SONSTIGES

- ---- Leitstreifen Sehbehinderte
- ● anzupflanzender Baum
- ○ bestehender Baum
- Hecke
- ▶ Haupteingang, öffentlicher Eingang
- ▷ Neben- und Personaleingänge, Notausgänge, Zu- und Ausfahrten
- Überdeckung TG-Ausfahrt (begrünte Pergola)
- Bestandsgebäude Kulturquartier

MÖBLIERUNG

- **B** Bank: Benkert L 40 C-Jatoba oder Runge Weila
- **F** Fahrradständer: Bernd Fischer Rheinauhafen Köln
- **K** Sitzkuben Beton
- ● Mülleimer: Benkert 220 oder Runge Luna & Luna XL

Pos.	Änderungen		Bearb.	Gez.	Gepr.	Geneh.	Datum
G							
F							
E							
D							
C							
B							
A	Legende eingefügt	11.06.2010	AS				

Planvorlage in am

Übersichtsplan

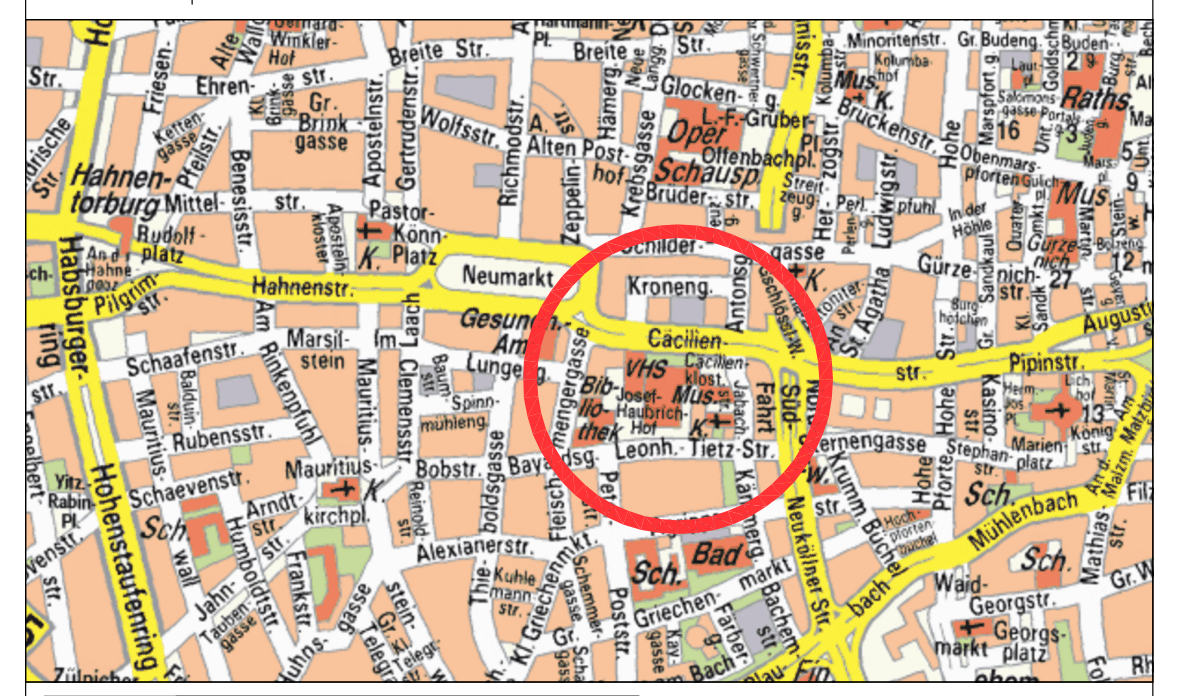

Stadt Köln

Amt für Straßen + Verkehrstechnik

Bezirk/Stadtteil: 1 / Innenstadt

Planart: Lageplan

Bearbeitet/Datum: AS/11.06.2010

Straßenname/Massnahme: KULTURQUARTIER/RASENGLEIS CÄCILIENSTR. LEONHARD–TIETZ–STRASSE

Architekt/Stadtplaner:
PROF. ULRICH COERSMEIER GMBH
HOCHBAUPLANUNG UND STADTPLANUNG
www.coersmeier.com
Anna–Schneider–Steig 22
50968 Köln
Tel: 0221/931895–0

Gezeichnet/Datum: AS/31.05.2010

Massstab: 1:250

Datum:

Plannummer: 3/4203/250/A

EDV–Projekt/Dateiname: 0905/CAD/03/LAGE/100611 STENT.DWG

Amtsleiter (66)

Abteilungsleiter (661)

Gruppenleiter (661/1)

Bezirksingenieur (661/1)