



AUSZUG AUS DEM LIEGENSCHAFTSKATASTER

- Liegenschaftskarte/Stadtgrundkarte -  
Standardauszug

Maßstab 1:1000

Datum: 07.01.2010 (Antrag-Nr.: KB82/10)

STADT KÖLN

20. Juli 2010

- Amt für Liegenschaften, Vermessung und Kataster  
Willy-Brandt-Platz 2 - 50679 Köln  
Gemarkung Müngersdorf (4962), Flur 88  
N. P. P. 3  
Flurstück 143


Fluchtlinienplan Nr. 55 teilw.  
(festg. am 16.05.1903)

festg. Straßenfluchtlinie  
festg. Straßen- und Baufluchtlinie  
festg. Baufluchtlinie  
priv. Grünfläche (Vorgarten)  
Freiflächenlinie

E 32355447m

N 5647332m

Anlage 1

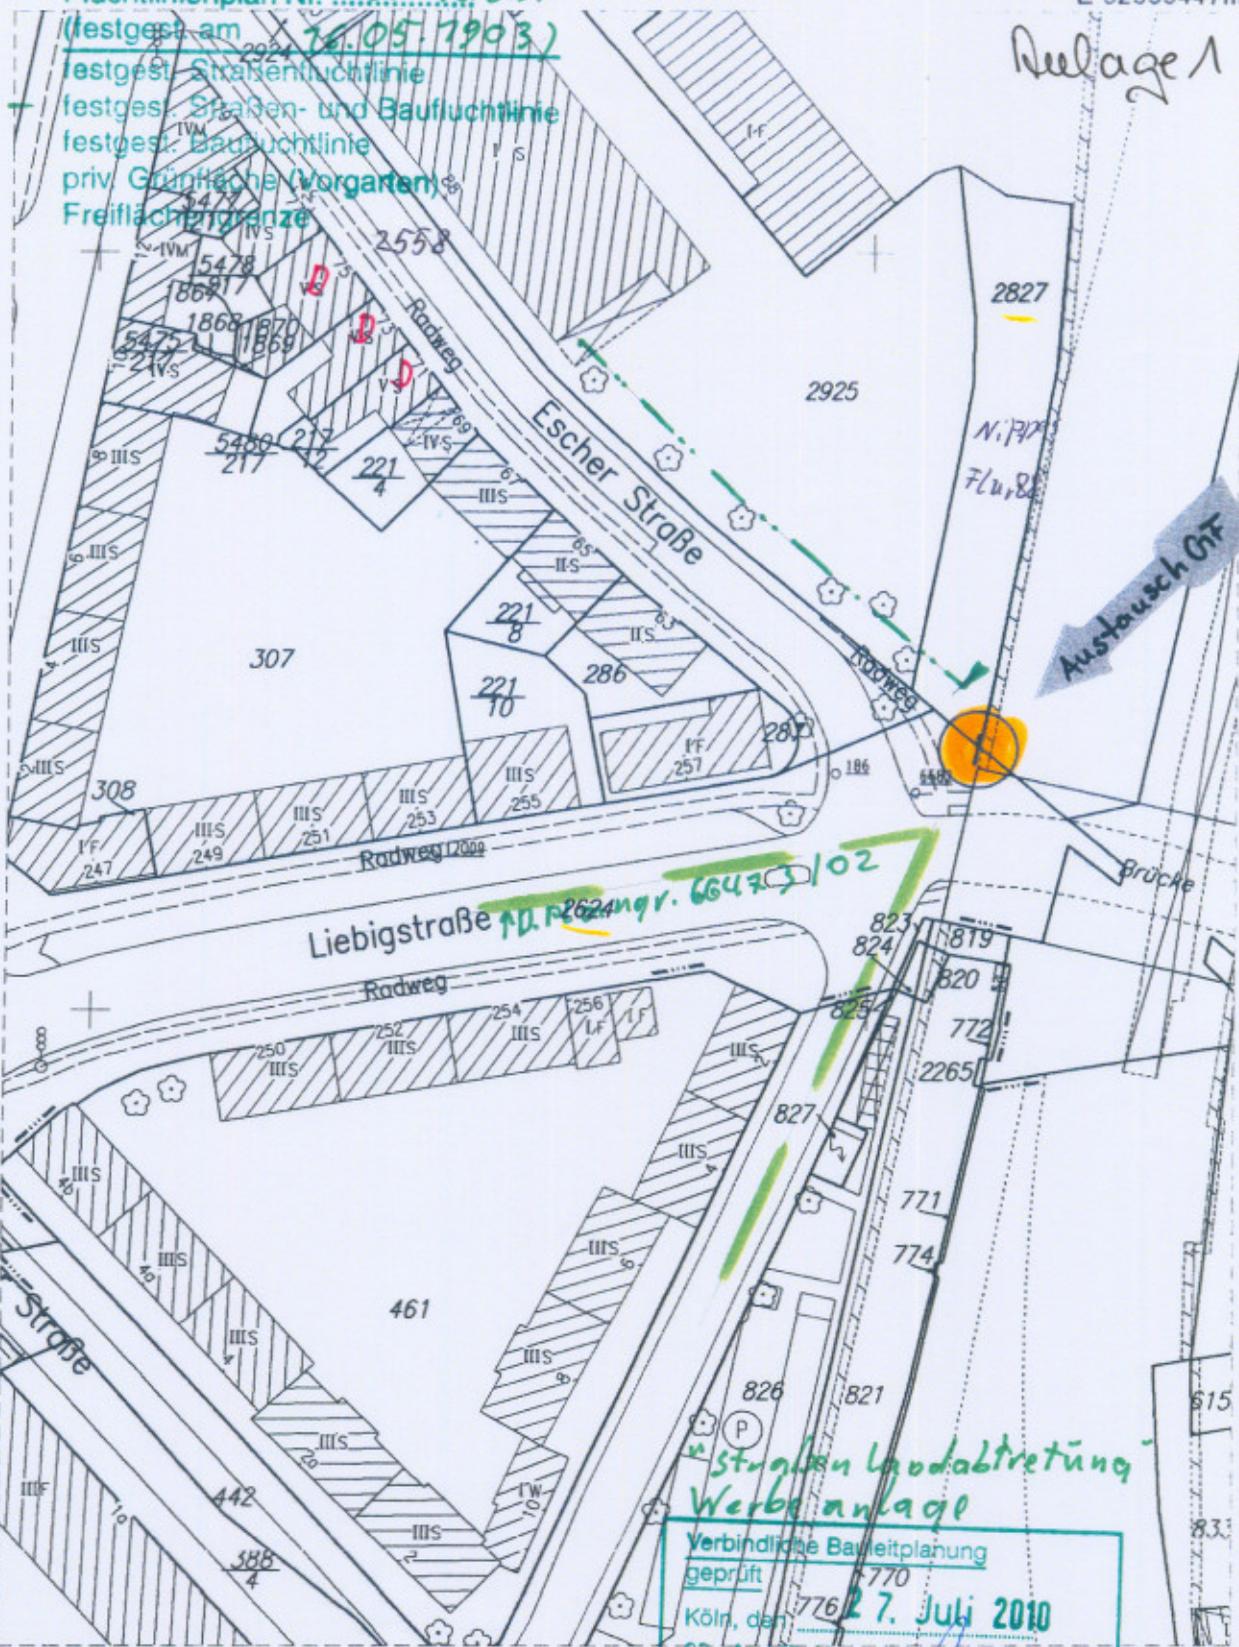

Austausch ÖF

AD. Nr. 66473/02

„strahlen Landabtretung“  
Werbeanlage

Verbindliche Baueitplanung  
geprüft  
Köln, den 27. Juli 2010  
23 - Amt für Liegenschaften,  
Vermessung und Kataster  
und Öffentlichkeitsarbeit  
(Unterschrift) M

Der Auszug ist maschinell erzeugt, er ist ohne Unterschrift gültig.  
Dieser Auszug ist gesetzlich geschützt (§ 5 Abs. 2 VermKatG NW). Vervielfältigungen, Umarbeitungen, Veröffentlichungen, Abdruck, Weitergabe an Dritte nur mit Zustimmung des Herausgebers, ausgenommen Vervielfältigungen und Umarbeitungen zur innerdienstlichen Verwendung bei Behörden oder zum eigenen Gebrauch. Gebäude mit bes. Umringsignatur (- . -) sind in ihrer Lage nur ungefähr bekannt. Die Gebäudeeinemessungsverpflichtung nach § 16 VermKatG NW in der Fassung vom 01.03.2005 bleibt unberührt.

Skizzierung des Bauvorhabens

Großflächen an der Brücke

Escher Str./Liebigstr. Ufg. li. quer

in

Köln

20. Juli 2010

Bauaufsichtsamt 630/30  
Eingangsstelle

*Anlage 1a*



vorher



nachher

Der exakte Standort des geplanten Vorhabens ist dem Lageplan zu entnehmen!

Anlage 2

AUSZUG AUS DEM LIEGENSCHAFTSKATASTER

- Liegenschaftskarte/Stadtgrundkarte -  
Standardauszug

Maßstab 1:1000

Datum: 07.01.2010 (Antrag-Nr.: KB82/10)

STADT KÖLN


- Amt für Liegenschaften, Vermessung und Kataster -  
Willy-Brandt-Platz 2 | 50679 Köln  
Gemarkung Nippes (4984) Flg 188  
Flurstück 2711

Stadt Köln

20. Juli 2010  
E 32357702m

Baubesichtigung b30-30  
Eingangsstelle

N 5649128m

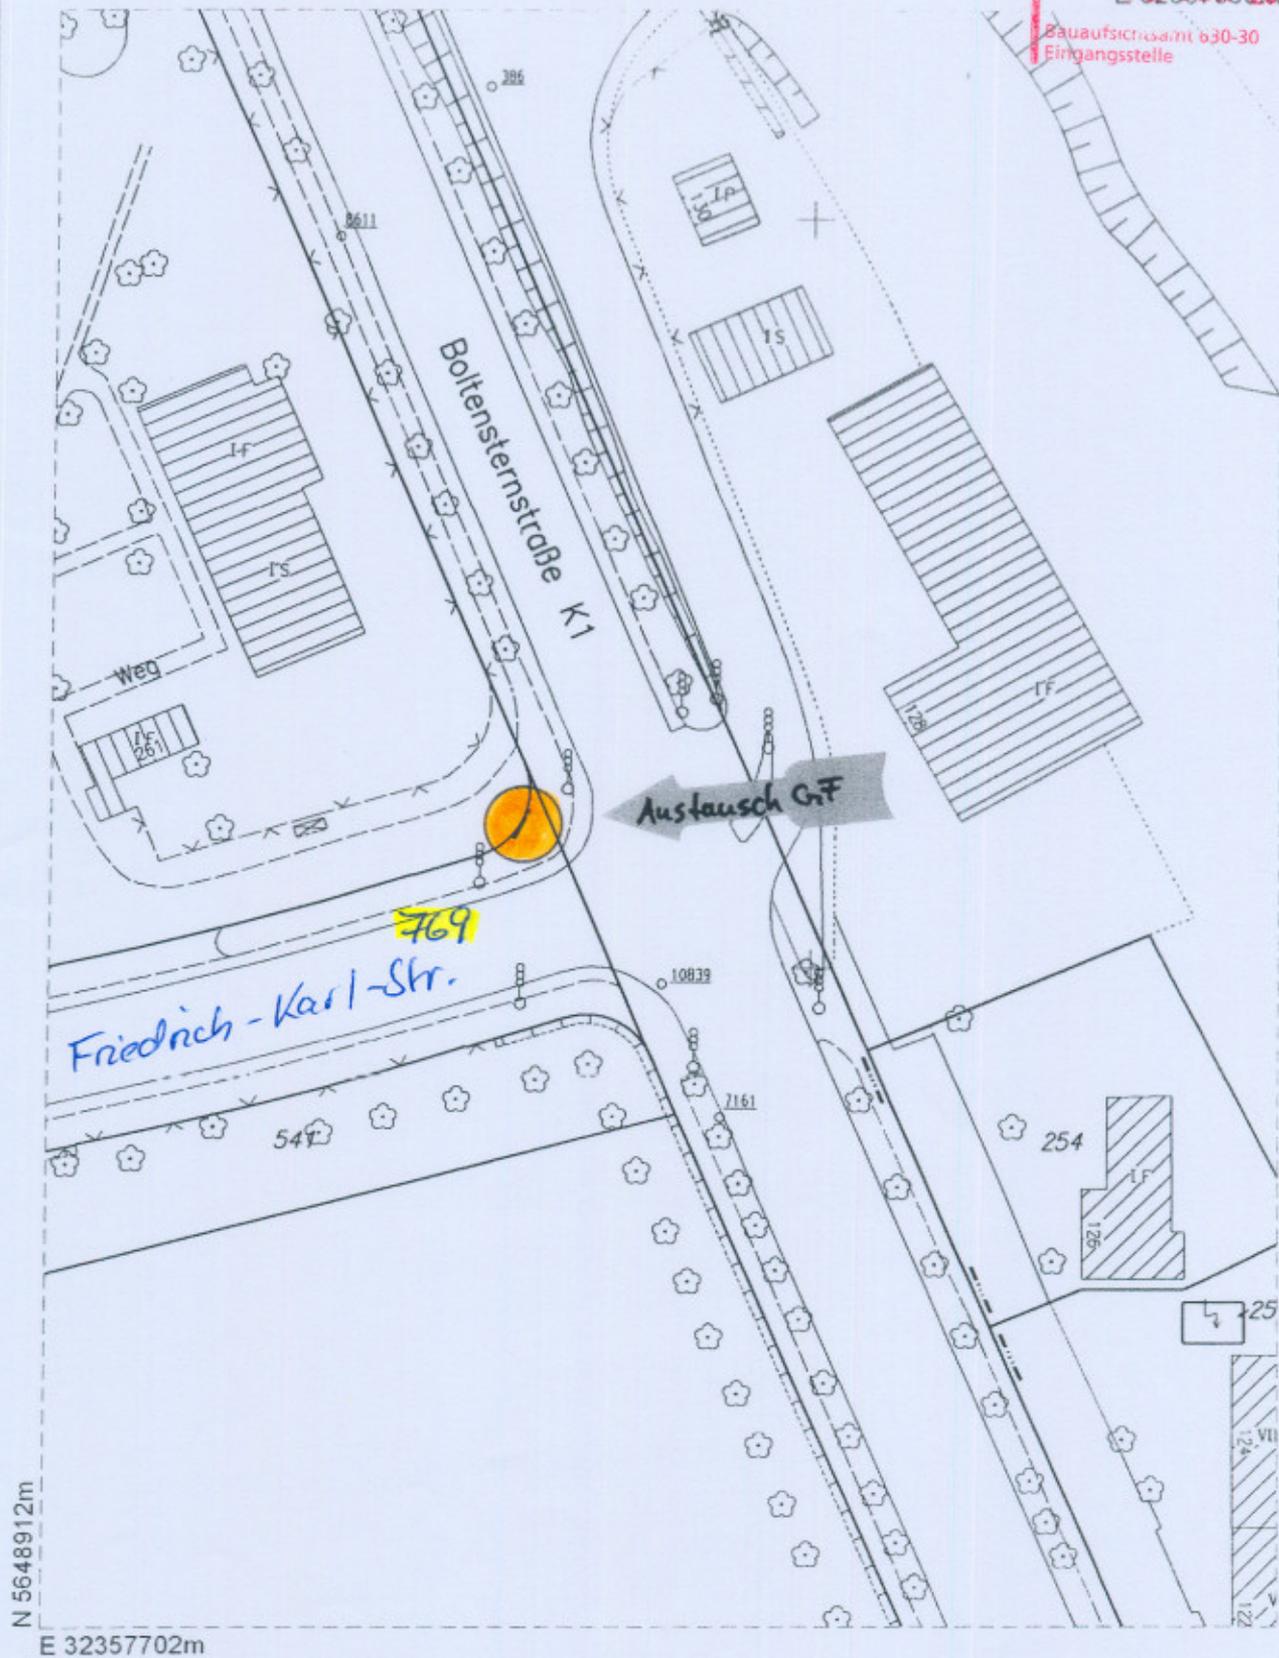

Der Auszug ist maschinell erzeugt, er ist ohne Unterschrift gültig.

Dieser Auszug ist gesetzlich geschützt (§ 5 Abs. 2 VermKatG NRW). Vervielfältigungen, Umarbeitungen, Veröffentlichungen oder die Weitergabe an Dritte nur mit Zustimmung des Herausgebers, ausgenommen Vervielfältigungen und Umarbeitungen zur innerdienstlichen Verwendung bei Behörden oder zum eigenen Gebrauch. Gebäude mit bes. Umringsignatur (-.-) sind in ihrer Lage nur ungefähr bekannt. Die Gebäudeeinmessungsverpflichtung nach §16 VermKatG NRW in der Fassung vom 01.03.2005 bleibt unberührt.

Beilage 2a

**STRÖER** | 

deutsche städte medien


Skizzierung des Bauvorhabens

Premium GF auf dem Grundstück

Friedrich-Karl-Straße / Boltens Sternstraße

in

Köln

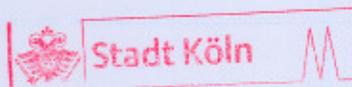

20. Juli 2010

Bauart: ...  
Eingangsstelle



vorher



nachher