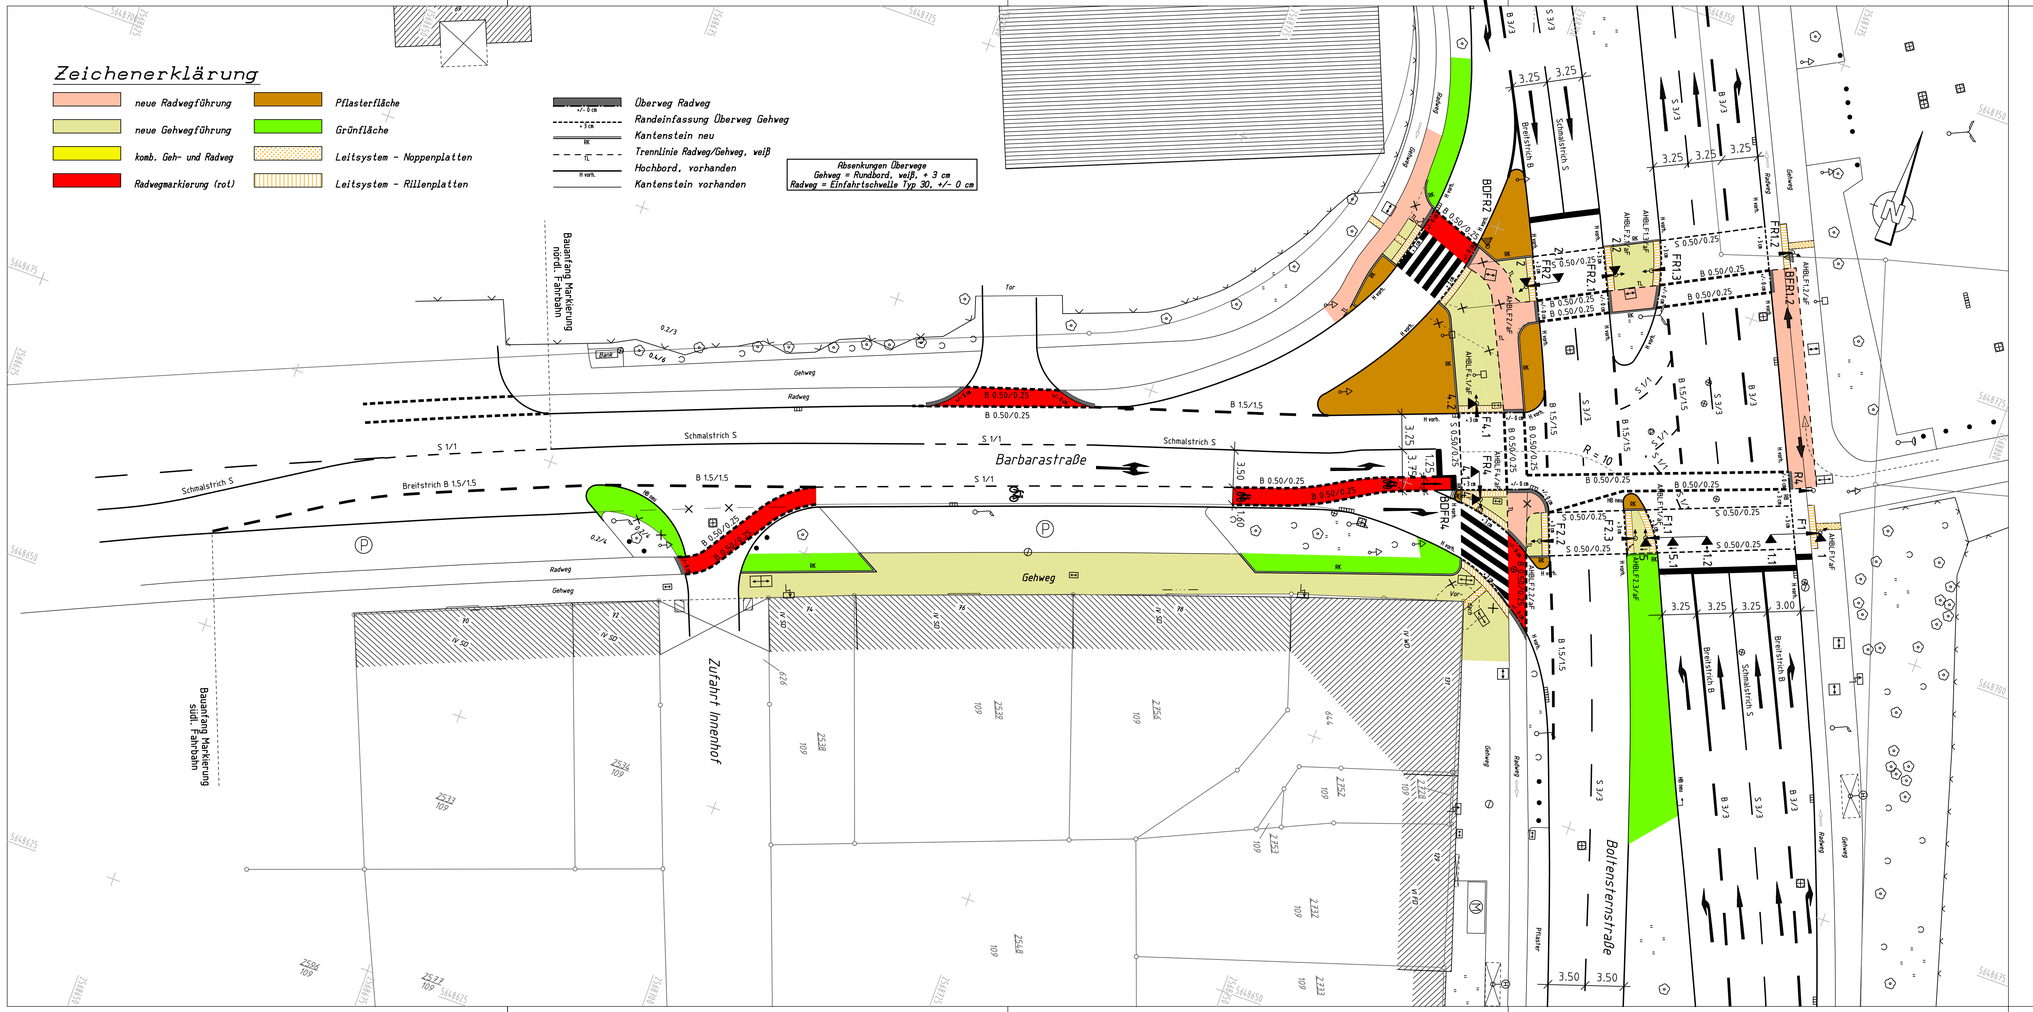


Abstimmung mit Ämtern und Dienststellen

Dienststelle	Art der Abstimmung	Name/Unterschrift	Datum
661/5	Radverkehr	gez. Lemke	30.6.2010
661/11	Markierung	gez. Kürschner	29.6.2010
661/14			
662			
662/21			
663/21		gez. Rosenstein	18.5.2010
671		gez. Dr. Bauer	18.5.2010

Pos.	Änderungen - Verkehrstechnik	Bearb.	Gepr.	Geneh.	Datum LAP	Datum SZP
1	Ampel Radverkehr Gegenrichtung	Neuhaus 04.08.10				

Pos.	Änderungen - Straßenbau	Bearb.	Gez.	Gepr.	Geneh.	Datum
A						
B						
C						

Entwurfsbearbeitung fuchs Ingenieure GmbH
AACHENER STRASSE 583
50226 FRECHEN-KÖNIGSDORF
FON 02234 - 69 09 - 0
FAX 02234 - 69 09 - 99
INFO@FPI-INGENIEURE.DE

Stadt Köln

Amt für Straßen + Verkehrstechnik

Bezirk/Stadtteil	Planart: Lageplan 1:250, Blatt 4.4.2	Bearbeitet/Datum: Neuhaus, Juni 2010
Straßenname/Massnahme: Konjunkturprogramm II **Deckenerneuerung Boltensternstrasse** **Änderung Ampelanlage - Planung** mit Fortführung Geh- und Radweg		Gezeichnet/Datum: Trompetter, Juni 2010 Massstab: 1: 250
G.W.	LSA: Kreuzung Boltensternstraße/ Barbarastraße	LSA-Nr.: 52237
Datum	Plannummer: Anlage 4 Blatt 4.2	Dateiname

Amtsleiter (66)	Abteilungsleiter (661)	Gruppenleiter (661/3)	Bezirksingenieur (661/3)
gez. Krichel 22.7.2010	gez. Stolte-Neumann 30.6.2010	gez. Claußen 28.6.2010	gez. Ugurlu 28.6.2010