Die vorh. Ladezone am Einmündungsbereich Akazienweg wird aus Verkehrssicherheitsgründen auf die Venloer Str. vor Haus Nr. 734/736 verlegt.

Nach Ausführung der Baumaßnahme werden in diesem Bereich in Abstimmung mit 661/5 Fahrradständer aufgestellt.

Baumschutz:
Einbau v.mind.3
Eisenrohrbügel
200x40x6cm, pro Baumeet

Ersatzpflanzung für den gefällten Baum auf dem Husarenbrunnenplatz.

Materialien - Symbole - Flächen

■	Sinkkasten neu
━	VP-Hochbord
┅	VP-Tiefbord
▬	VP-RMS-Haltelinie
┅	VP-RMS-Fußgänger 0.5/0.2
┅	VP-RMS-Radfahrer 0.5/0.2
🟪	Parken: Pflaster anthrazit 10/20/8 - Trennstreifenzum Gehweg:Granit (hell) 1-reihig (10cm)
🟨	Gehwegplatten 30/30/8
▥	Rillenplatten weiß 30/30/8 - Taktile Leitelemente
▩	Noppenplatten weiß 30/30/8 - Taktile Leitelemente
🟧	VP-Radweg
🟩	VP-Grünanlage
▦	VP-Pflaster weiß
🟥	VP-Fahrbahn neu
━	VP-RMS-Schmalstr

66
66_/_ ______________________

1. Anordnung gemäß §§ 44 und 45 StVO
hiermit erteilt.

2. 66_/_ Markierung / Beschilderung
m.d.B. um Durchführung
Auftrag Nr.__________

____

66_/_

Anordnung ausgeführt am: ____________

Dienststelle	Art der Abstimmung	Unterschrift	Datum
662/5	Materialien	gez. Tkotz	09.12.2010
67	Bäume	gez.Dr.Bauer	09.11.2009
663	LSA	gez.Schmitz	27.03.2010
661/14	Taktile Leitelemente	gez. Sämann	23.01.2012

Pos.	Änderungen	Bearb.	Gez.	Gepr.	Geneh.	Datum
A						
B						
C						
D						

Übersichtsplan

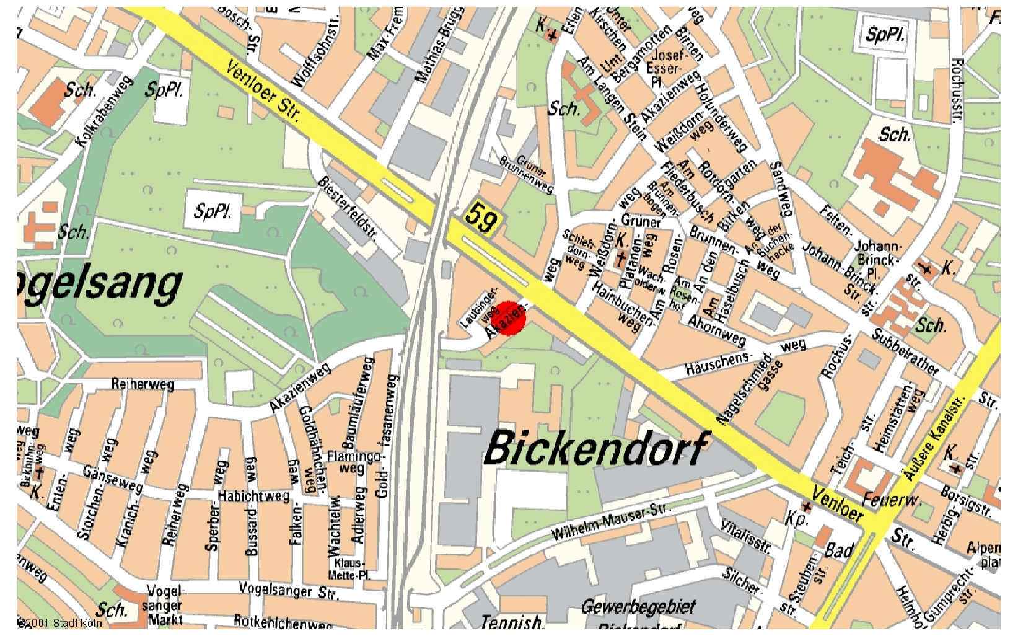

Stadt Köln

Amt für Straßen +
Verkehrstechnik

Bezirk/Stadtteil 4/Bickendorf	Planart Anlage1 / Lageplan	Bearbeitet/Datum Scheidgen/11.08.2009
Straßenname/Massnahme AKAZIENWEG VARIANTE 3a Projektpräsentation am 22.07.08 im Bürgeramt der BV 4. Vorschlag der Fraktionen; Parkflächen von beiden Seiten befahrbar.		Gezeichnet/Datum
		Massstab 1: 250

Datum	Plannummer	EDV-Projekt/Dateiname	Blattgrösse
14.08.2009	008	4-Rosenhof	1120 mm x 450 mm

Amtsleiter (66)	Abteilungsleiter (661)	Gruppenleiter (661/3)	Bezirksingenieur (661/3)
gez.Harzendorf 14.08.2009	gez.Stolte-Neumann 13.08.09	gez.Dünninghaus 03.08.09	gez.Camenzind 13.08.09