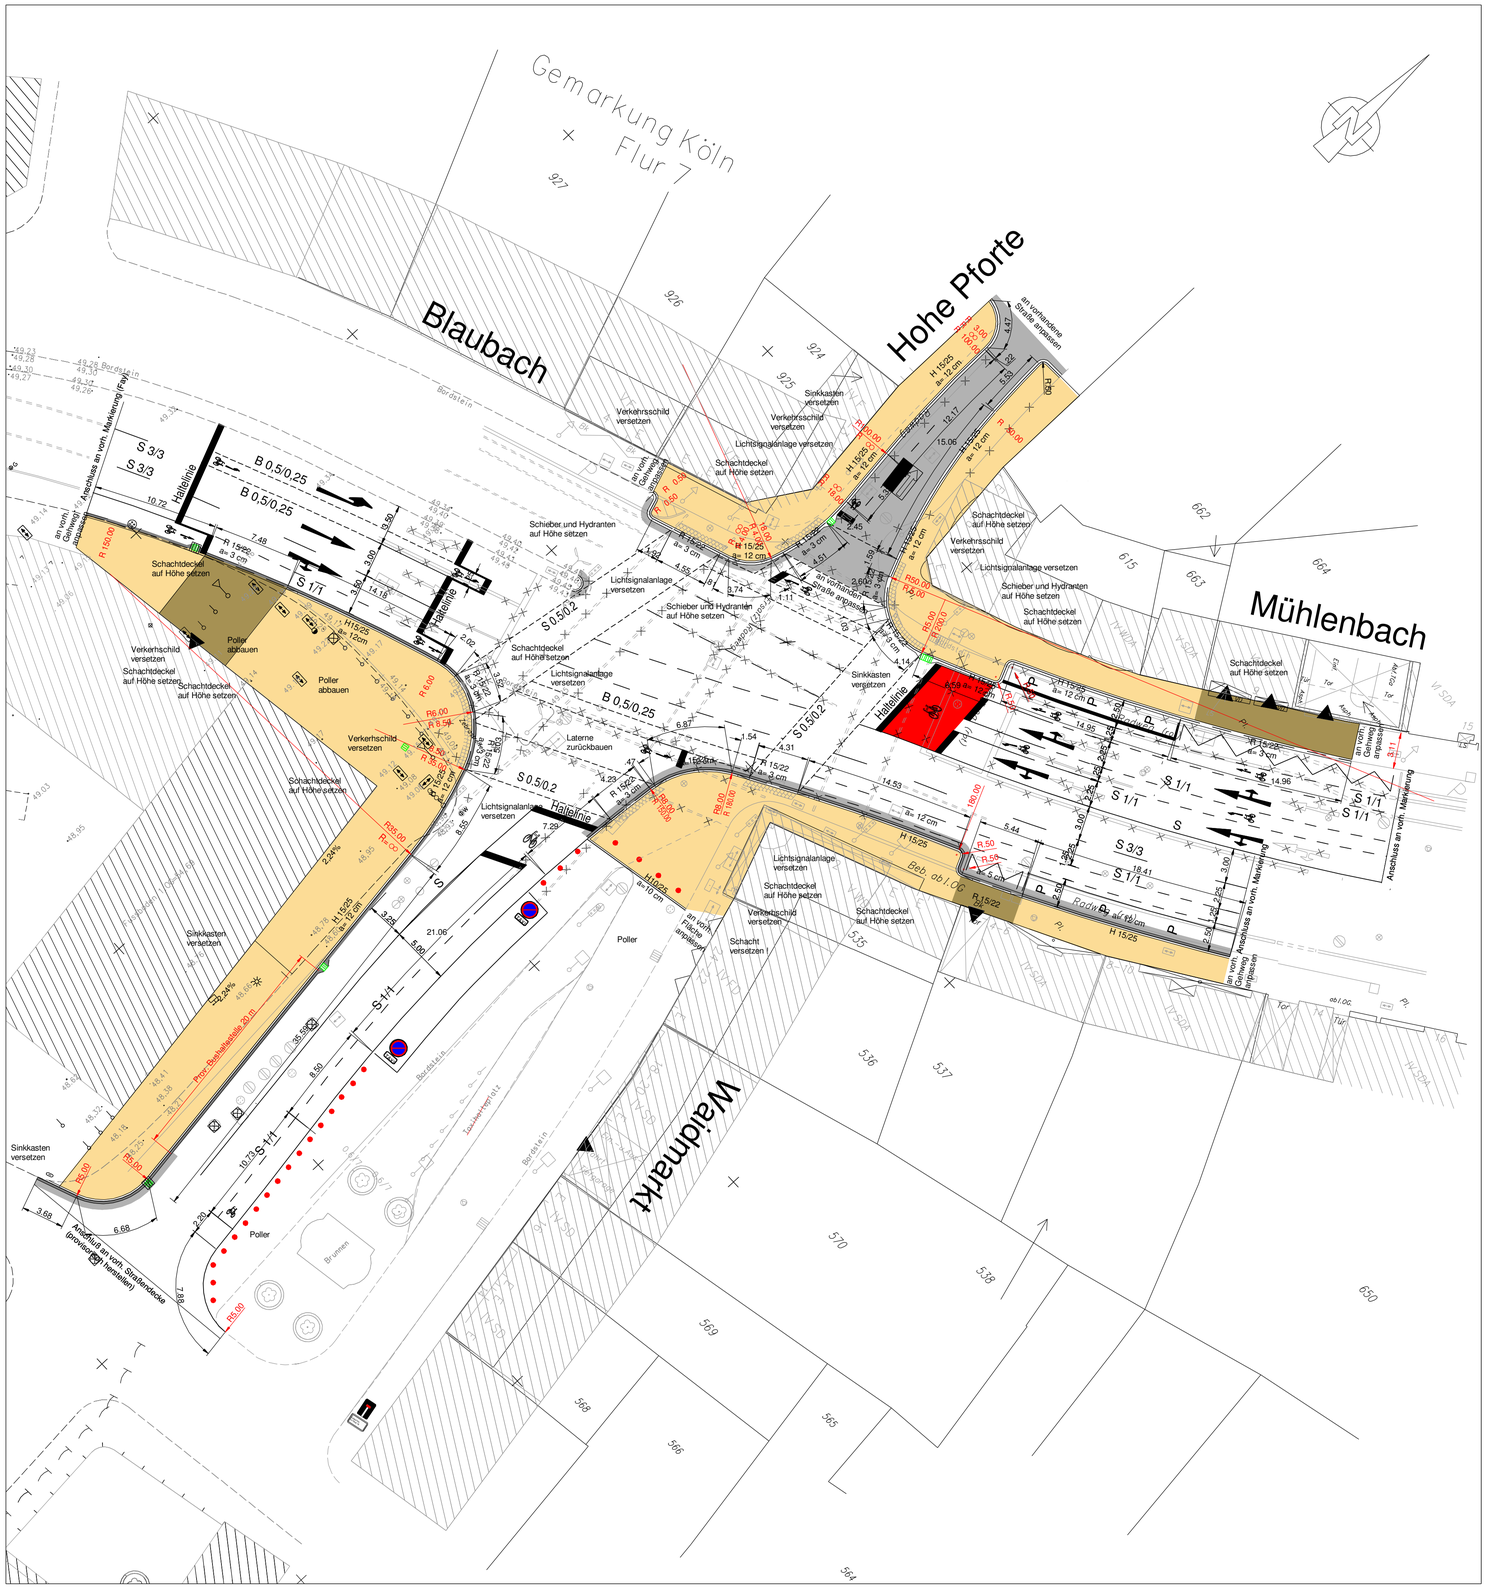

LEGENDE

- Anpassungsfläche
- Gehweg (Platten 30/30/8)
- Gehweg-Überfahrt (Pflaster 20/10/8)
- Markierung Fahrradweg
- Gussasphalt-Rinne
- Abbruch / Rückbau
- gepl. Markierung
- vorh. Markierung
- R 15/22 a= 3 cm — Rundbord 15/22
- H 15/25 a= 12 cm — Hochbord 15/25
- gepl. Höhe
- 49,40 — vorh. Höhe
- gepl. LSA-Leerrohre
- Rillenplatten 30/30/8 mit 20 mm Rillenabstand in Trapezform, weiß
- Noppenplatten 30/30/8 mit 5er Raster, weiß
- Sinkkasten neu

Gemäss VOB, Teil B, § 3, sind alle Maße örtlich eigenverantwortlich zu prüfen ! Unstimmigkeiten sind der Bauleitung und dem Planungsbüro unverzüglich mitzuteilen !

ACHTUNG !!! Die in diesem Plan dokumentierten Bestandsleitungen der Ver- und Entsorgungsmedien sind auf Grundlage der Leitungsauskunftspläne des jeweiligen Betreibers digitalisiert worden und dienen nur dem Planungszweck.
Es erhebt kein Anspruch auf Vollständigkeit der Dokumentation.
Abweichungen in Höhe und Lage sind möglich, daher kann dieser Plan nicht zur Übertragung der Lage in die Örtlichkeit einbezogen werden.
Die Verpflichtung der ausführenden Unternehmen zur Einholung eigener Planauskünfte und der Ortung der Leitungen durch Suchschlitze bleibt bestehen.

Index	Änderung	Datum	Name
⑤			
④			
③			
②	Bordsteinführung, Anpassungsfläche Waidmarkt	08.05.12	serb
①	Deckenhöhen	03.2012	as

Bauherr:

Amt für Straßen- und Verkehrstechnik
Willy-Brandt-Platz 2, 50605 Köln

ingenieurbüro für bauwesen und architektur gbr
Wipperfürther Str. 333 51515 Kürten Telefon: 02207- 84 751 0 Telefax: 02207 - 84 751 11

gez. Harzendorf 23.05.2012	gez. Stolte-Neumann 23.05.2012	gez. Gödderz 22.05.2012	gez. Kozubski 18.05.2012
Amtsleiter 66	Abteilungsleiter 661/2	Sachgebietsleiter 661/2	Sachbearbeiter 661/2
Dienststelle	Art der Abstimmung	Unterschrift	Datum
-	-		
-	-		

Maßstab 1 : 250

	Datum	Name
gez.	12.2011	e.o.
gepr.	12.2011	a.s.

Zusammenstellung Nr.

Bauvorhaben

Übersichtsplan Änderung der Verkehrsanlage Blaubach/Waidarkt Kreuzungsbereich

Zeichnungs-Nr.

11010-01.2

CAD Datei
Plot Lageplan 24_03_2012.dgn

Auftr.-Nr.: 11010 A B