


Dienststelle	Art der Abstimmung	Unterschrift	Datum

Pos.	Änderungen	Bearb.	Gez.	Gepr.	Geneh.	Datum
A						
B						
C						
D						

Übersichtsplan

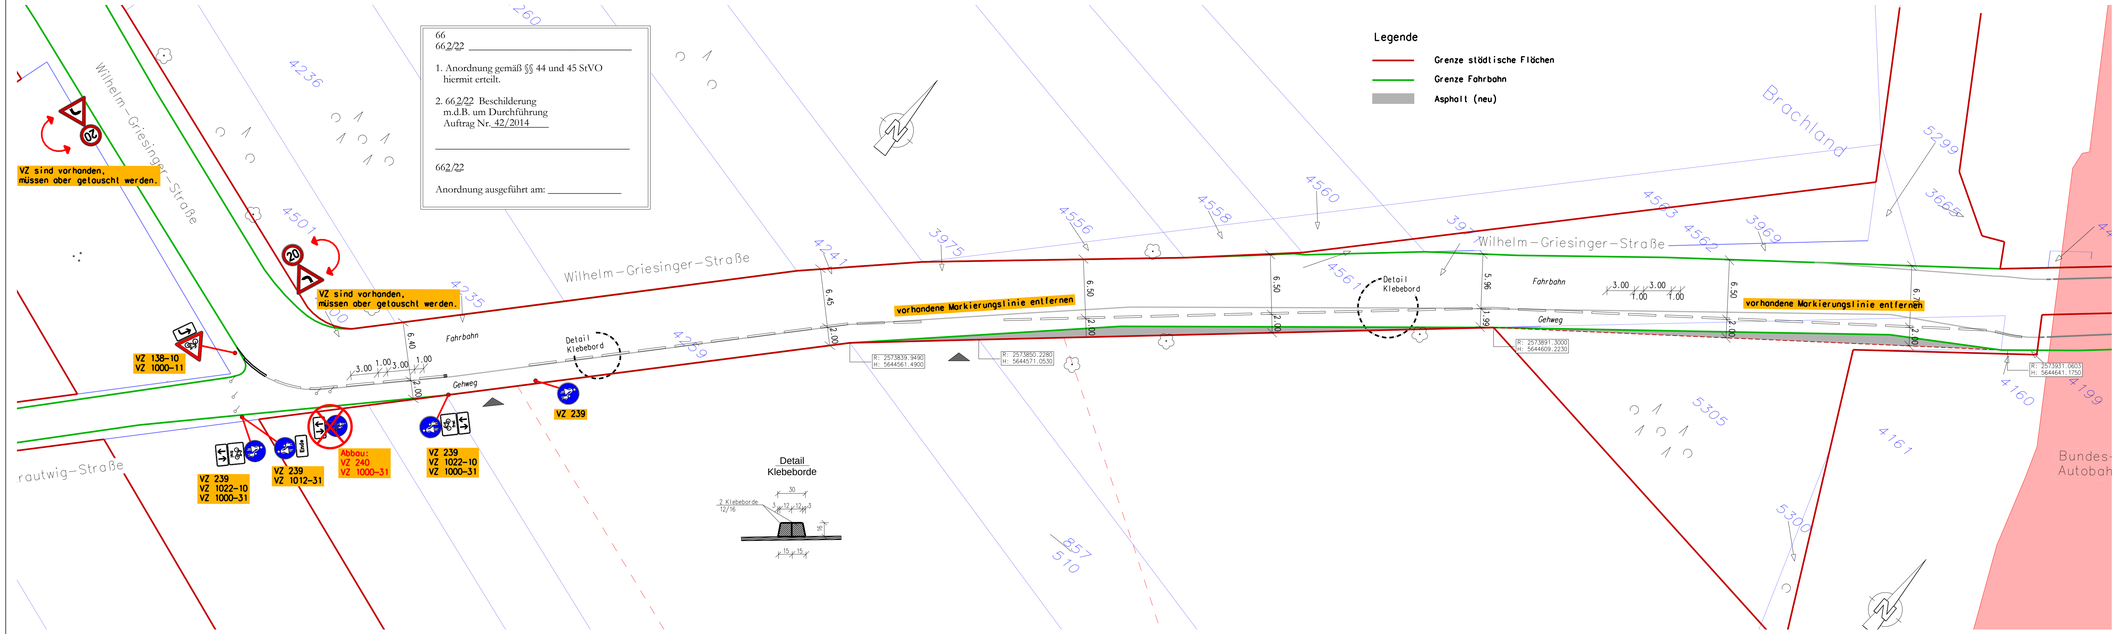

Stadt Köln

Amt für Straßen + Verkehrstechnik

Bezirk/Stadtteil	Planart	Bearbeitet/Datum
8-Ostheim	Lageplan	Delfs Februar 2014
Straßenname/Massnahme		Gezeichnet/Datum
Wilhelm-Griesinger-Straße		Throm Juli 2009
		Maßstab 1: 250
Datum	Plannummer	EDV-Projekt/Dateiname
26.08.2009	8-805-167-LP 03	8-Wilhelm-Griesinger-Str -090616-8-Wilhelm-Griesinger-Str

Amtsleiter (66)	Abteilungsleiterin (661)	Gruppenleiterin (6614)	Bezirksingenieur/-in (6614)
gez. Harzendorf 26.08.2009	gez. Stolte-Neumann 25.08.2009	gez. Drelich 24.08.2009	gez. Cengil 21.08.2009