


## Grundriss Unterkunft 1

Alle Wände und Decken sind mit Gipskartonplatten in F30 beplankt. Ausgenommen sind die Flure und Sanitärcontainer.


		<b>PLANVERZEICHNIS:</b> Projekt: PO/PR		Zeich.-Nr.: 1.1 Index: A	
		Geändert:	Datum: 2014	Kunde:	Bauvorhaben:
1.		Wohnungsversorgungsbetrieb Köln	Stadt Köln - Unterkunft 2		
2.		Ottmar-Pohl-Platz 1	Holzheimer Weg 34		
3.		51103 Köln	50769 Köln		
AMTRA Mobilraum GmbH Ringstrasse 15 · 50307 Denbach Tel.: 0 26 99 / 94 58 0 · Fax: 0 26 99 / 94 56 26		<b>Modulspezifikationen:</b>		Planinhalt:	
		20 Einheiten 6.058 x 2.435 x 2.82m (LH 2.50) 5 Einheiten 4.888 x 2.435 x 2.82m (LH 2.50)		GRUNDRISS	
Betriebssitz: Wesseling Heidenau		Darmsstadt: Mülheim a.d. Ruhr		Maßstab: 1:75 Datum: 22.04.2014 Verfasser: SG	
AMTRA Mobilraum GmbH Ringstrasse 15 · 50307 Denbach Tel.: 0 26 99 / 94 58 0 · Fax: 0 26 99 / 94 56 26		Gesamt: 354,64m²			

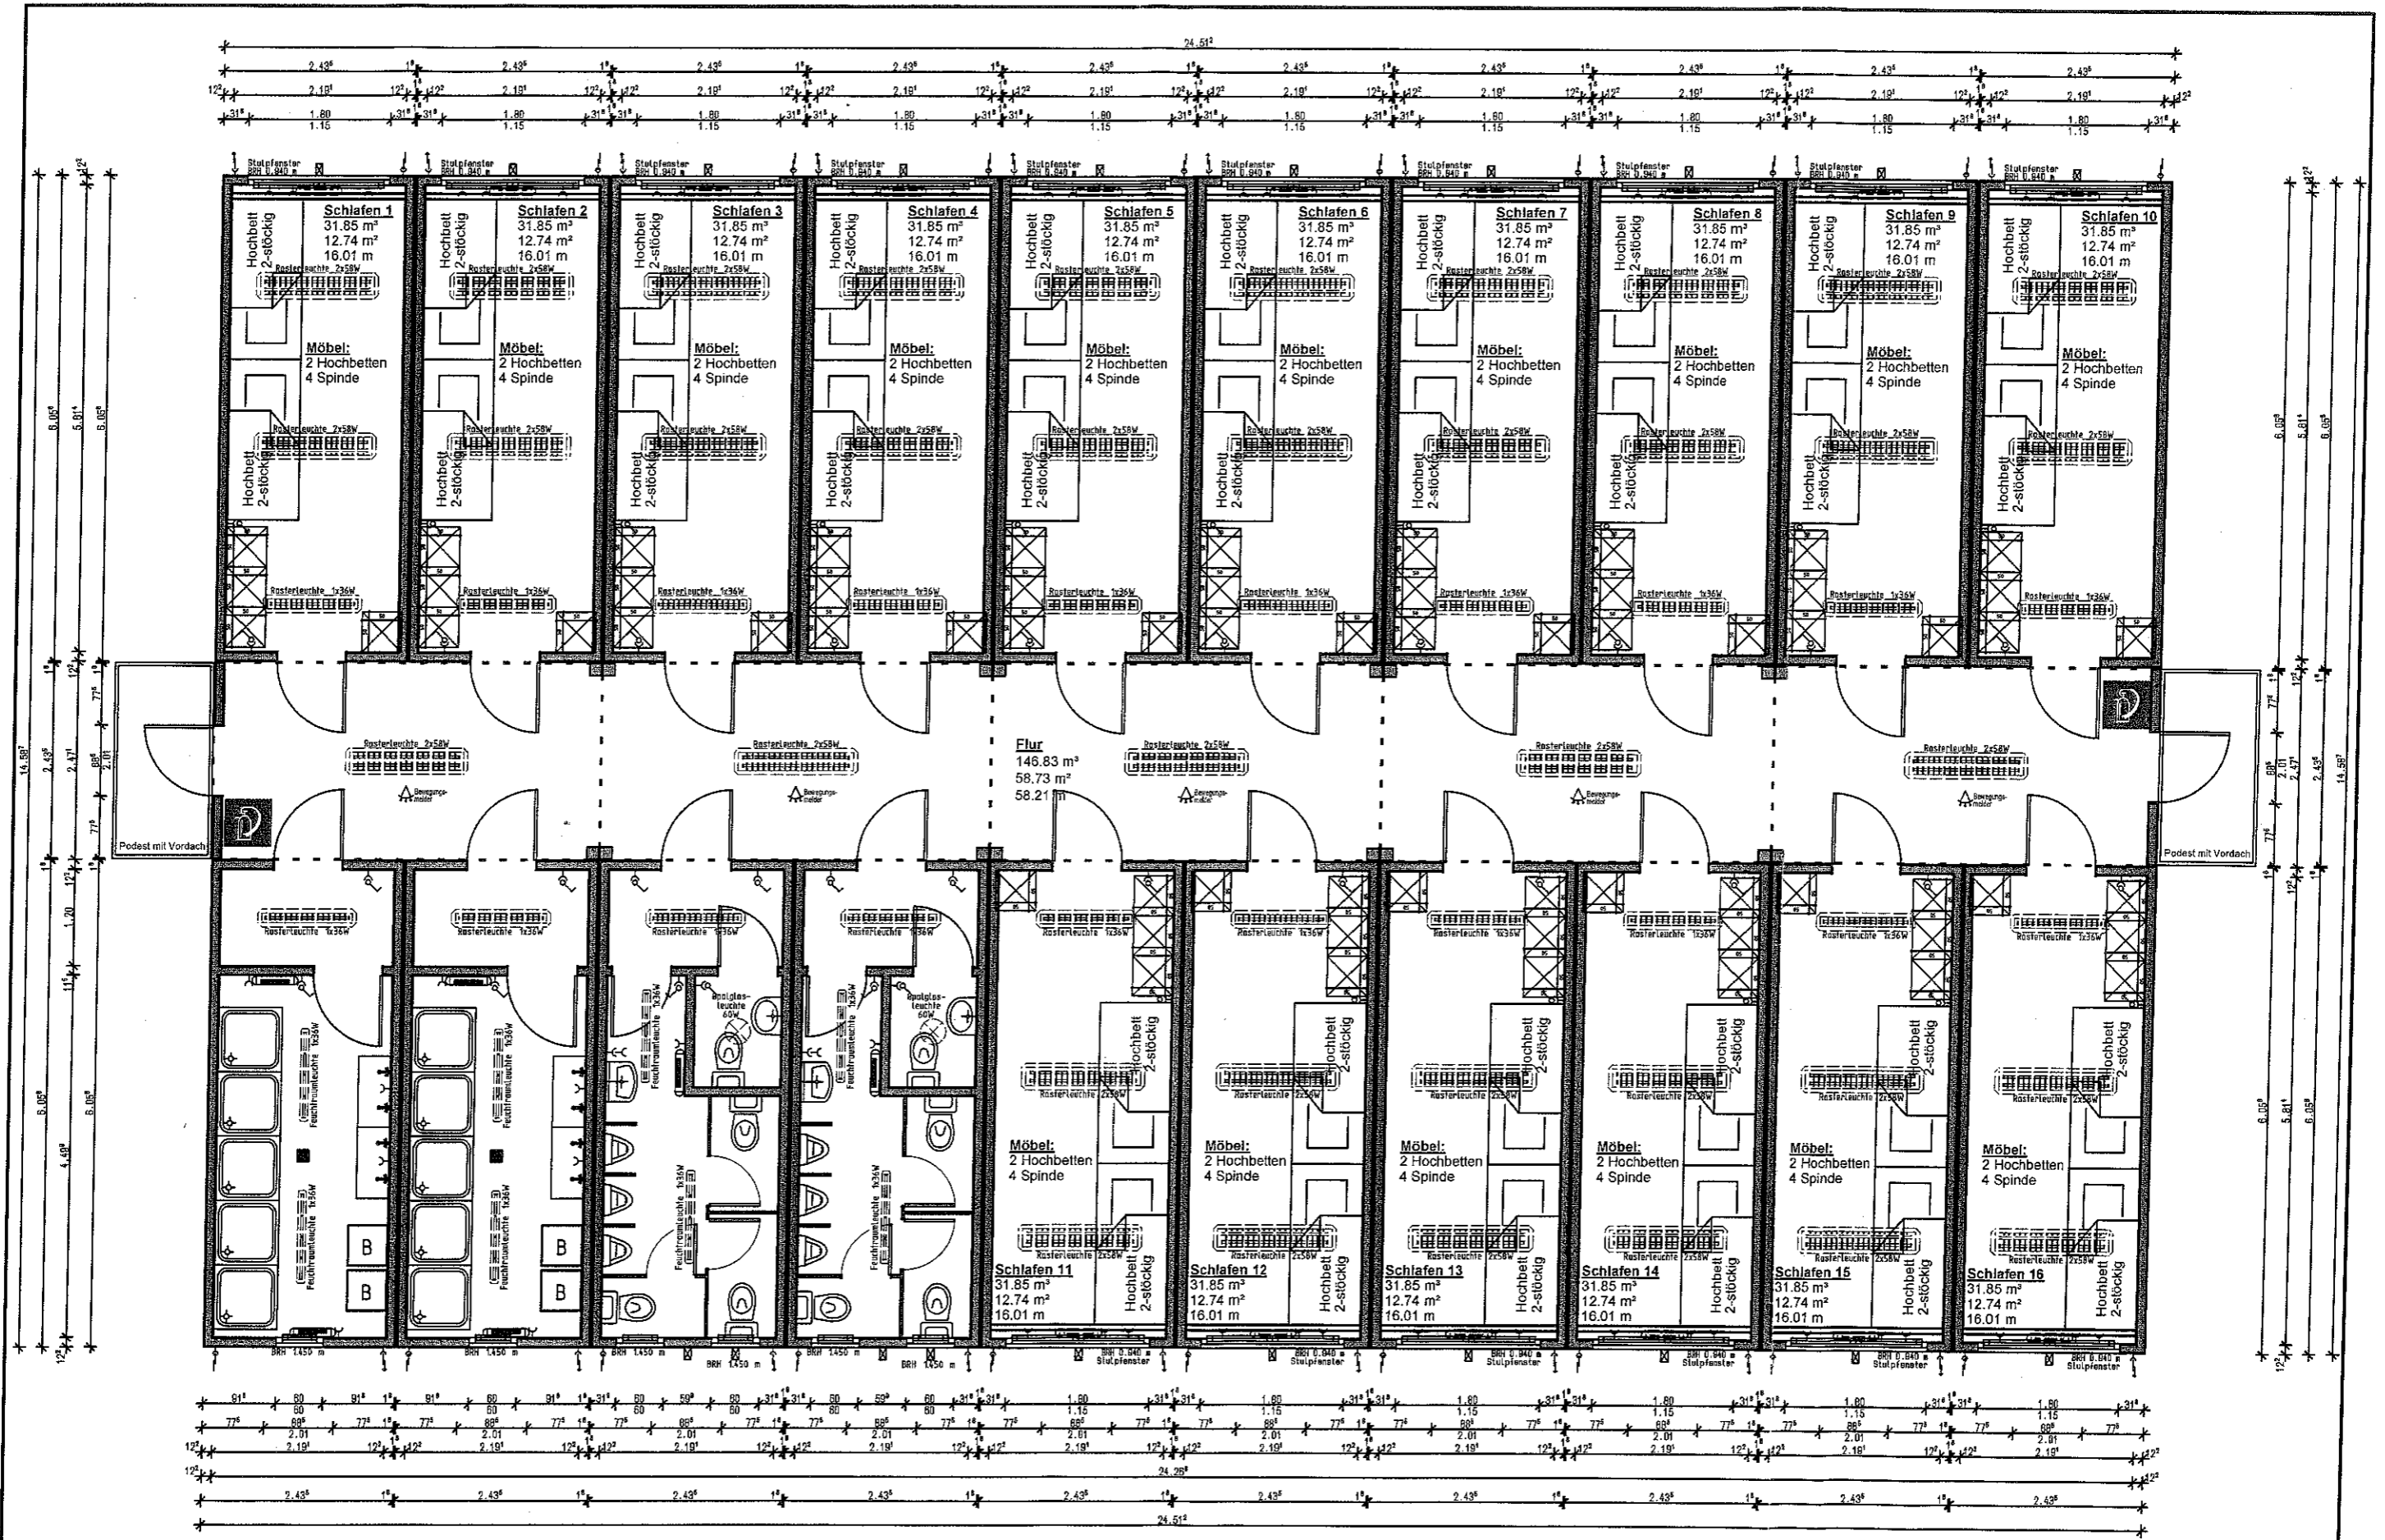

## Grundriss Unterkunft 2

Alle Wände und Decken sind mit Gipskartonplatten in F30 beplankt. Ausgenommen sind die Flure und Sanitärcontainer.

		<b>PLANVERZEICHNIS:</b> Projekt: PO/PR		Zeich.-Nr. 1.1 Index: A	
Geändert:		Datum: 2014		Kunde:	
1.		SG		Wohnungsversorgungsbetrieb Köln Ottmar-Pohl-Platz 1 51103 Köln	
2.		3.		Modulspezifikationen: 20 Einheiten 6 058 x 2 435 x 2 82m (LH 2,50) 5 Einheiten 4 888 x 2 435 x 2 82m (LH 2,50)	
4.		Gesamt: 354,54m²		Planinhalt: GRUNDRISS	
AMTRA Mobilraum GmbH Ringstraße 15 · 56307 Dornbach Tel.: 0 26 99 04 50 0 · Fax: 0 26 99 04 56 26		Betriebsstellen: Wesseling Maldenau		Maßstab: 1:75 Datum: 22.04.2014 Verfasser: SG	

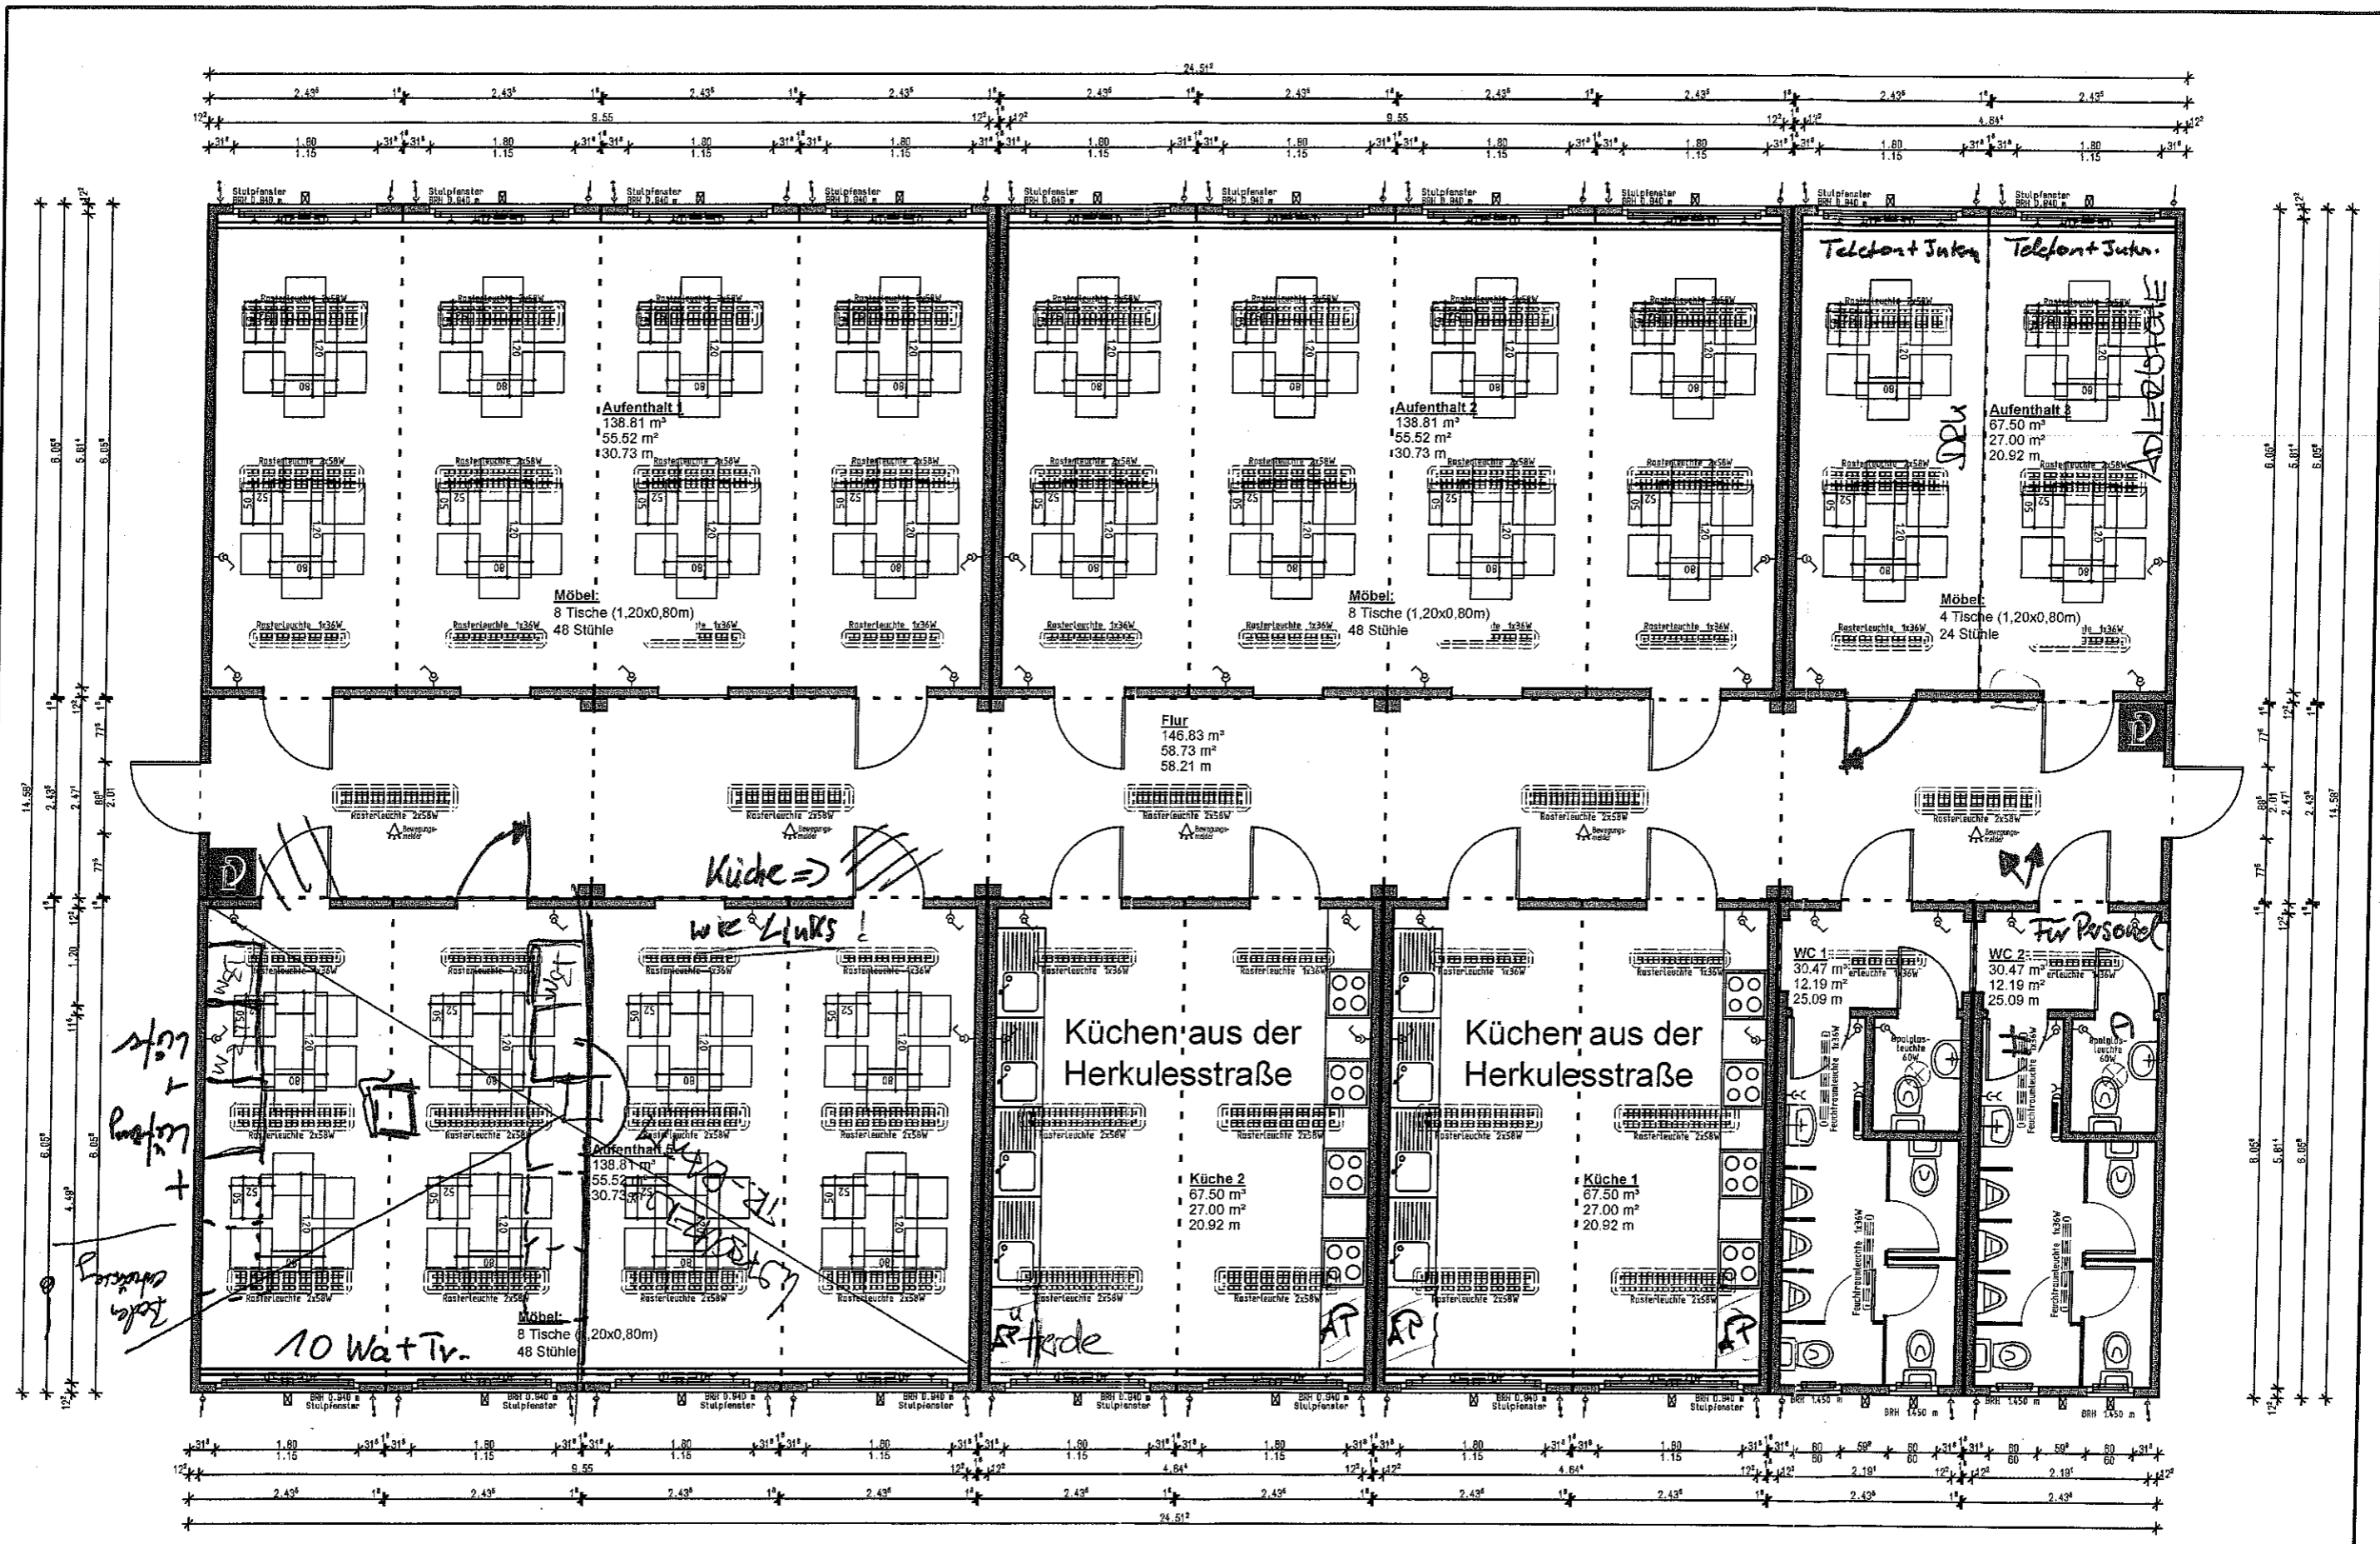

**Grundriss Aufenthalt**  
für alle Standorte!

Alle Wände und Decken sind mit Gipskartonplatten in F30 beplankt. Ausgenommen sind die Flure und Sanitärcontainer.

		<b>PLANVERZEICHNIS:</b> Geändert: 1. Datum: 2014 2. SG 3. 4.		<b>Projekt:</b> PO/PR <b>Kunde:</b> Wohnungsversorgungsbetrieb Köln Ottmar-Pohl-Platz 1 51103 Köln <b>Modulspezifikationen:</b> 20 Einheiten 6,058 x 2,435 x 2,82m (LH 2,60) 5 Einheiten 4,888 x 2,435 x 2,82m (LH 2,60) Gesamt: 354,54m²	<b>Zeich.-Nr.:</b> 1.1 <b>Index:</b> A <b>Bauvorhaben:</b> Stadt Köln - Aufenthalt Holzheimer Weg 34 50769 Köln <b>Planinhalt:</b> GRUNDRISS <b>Maßstab:</b> 1:75 <b>Datum:</b> 22.04.2014 <b>Verfasser:</b> SG
--	--	--	--	--	---