


Anlage 1c

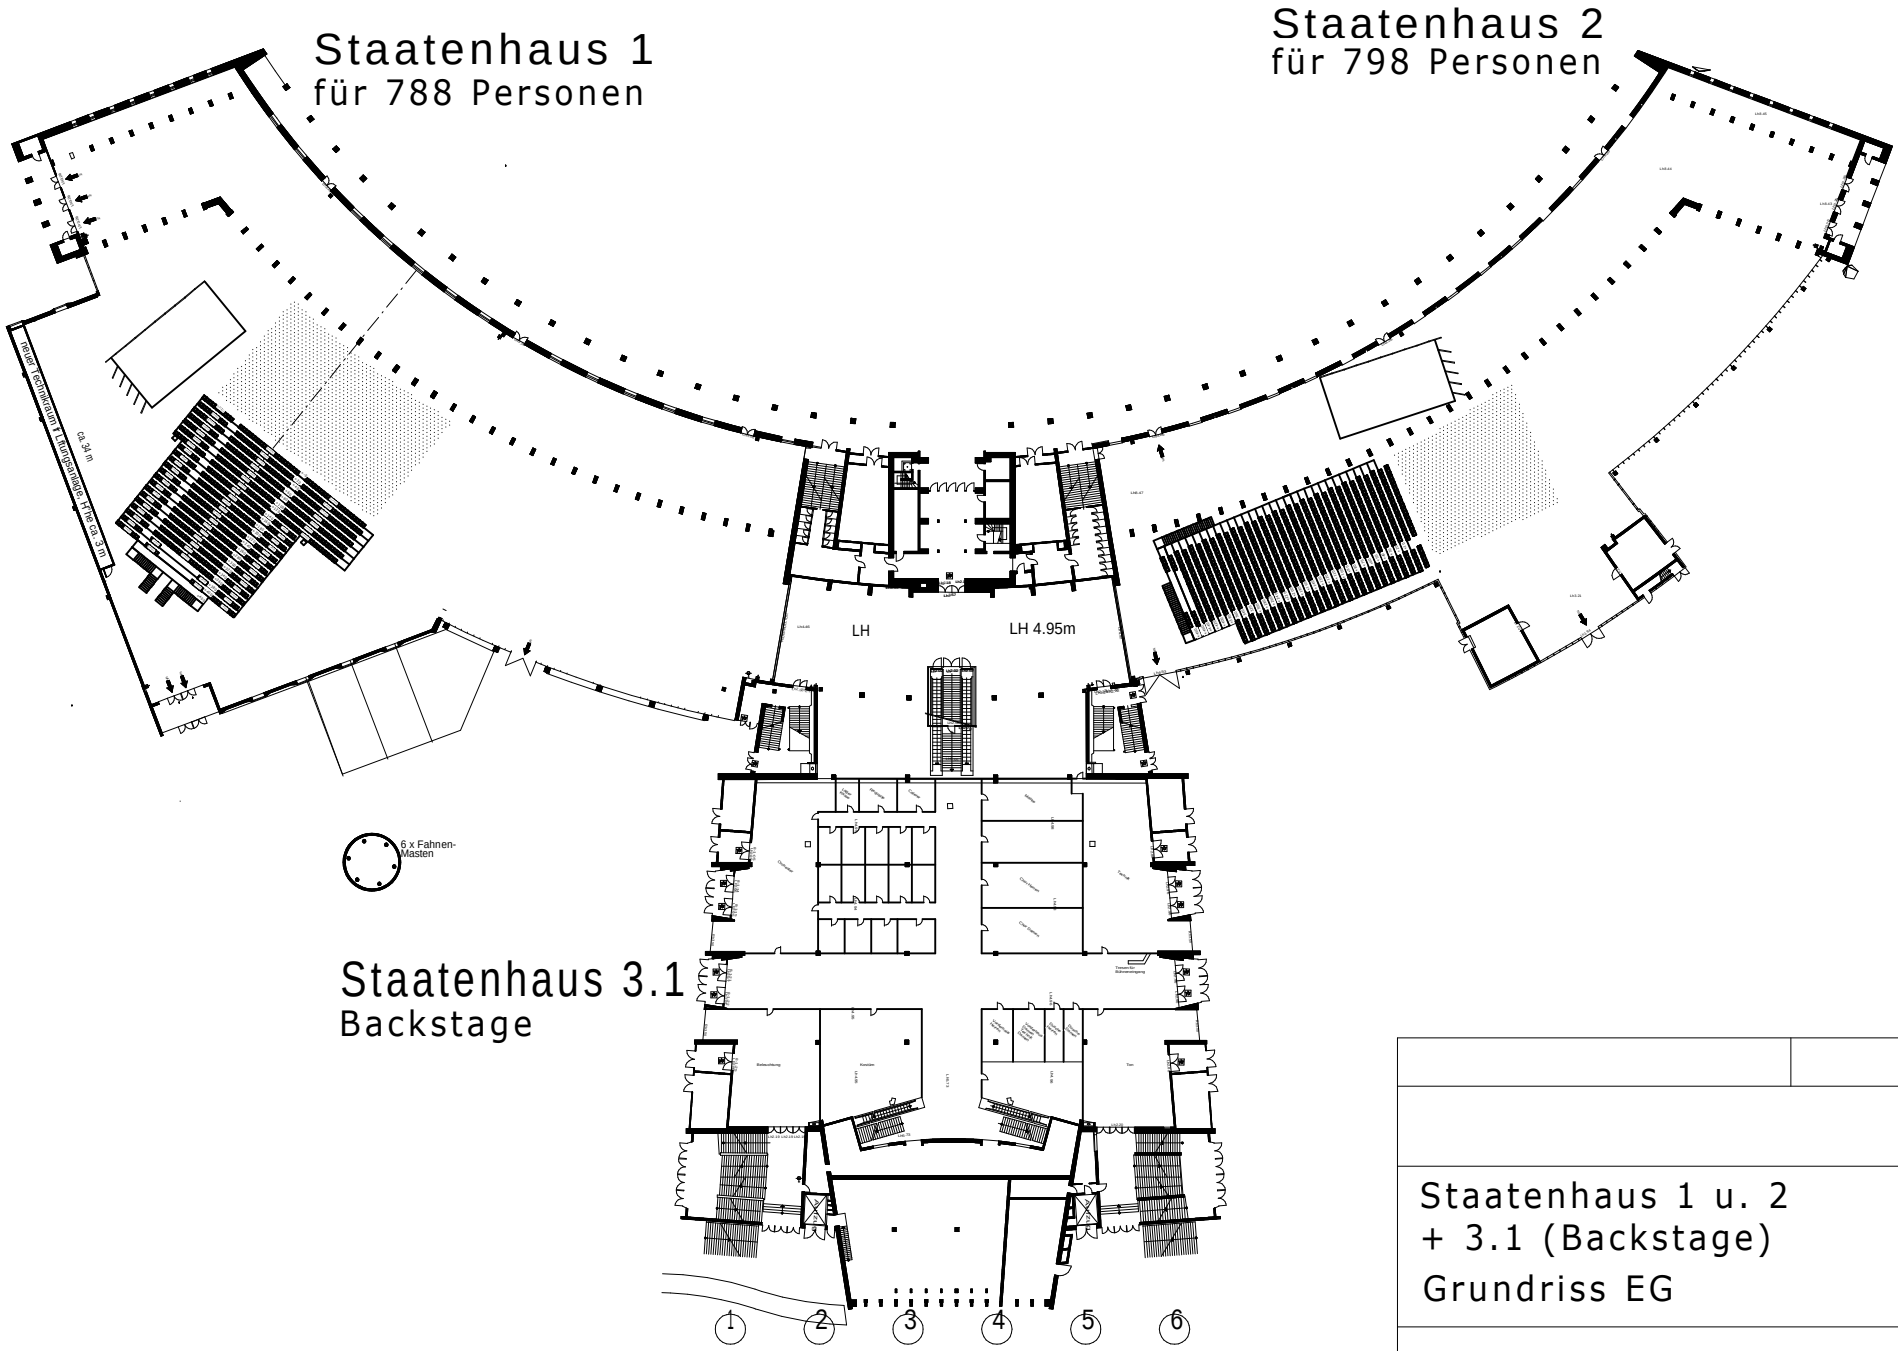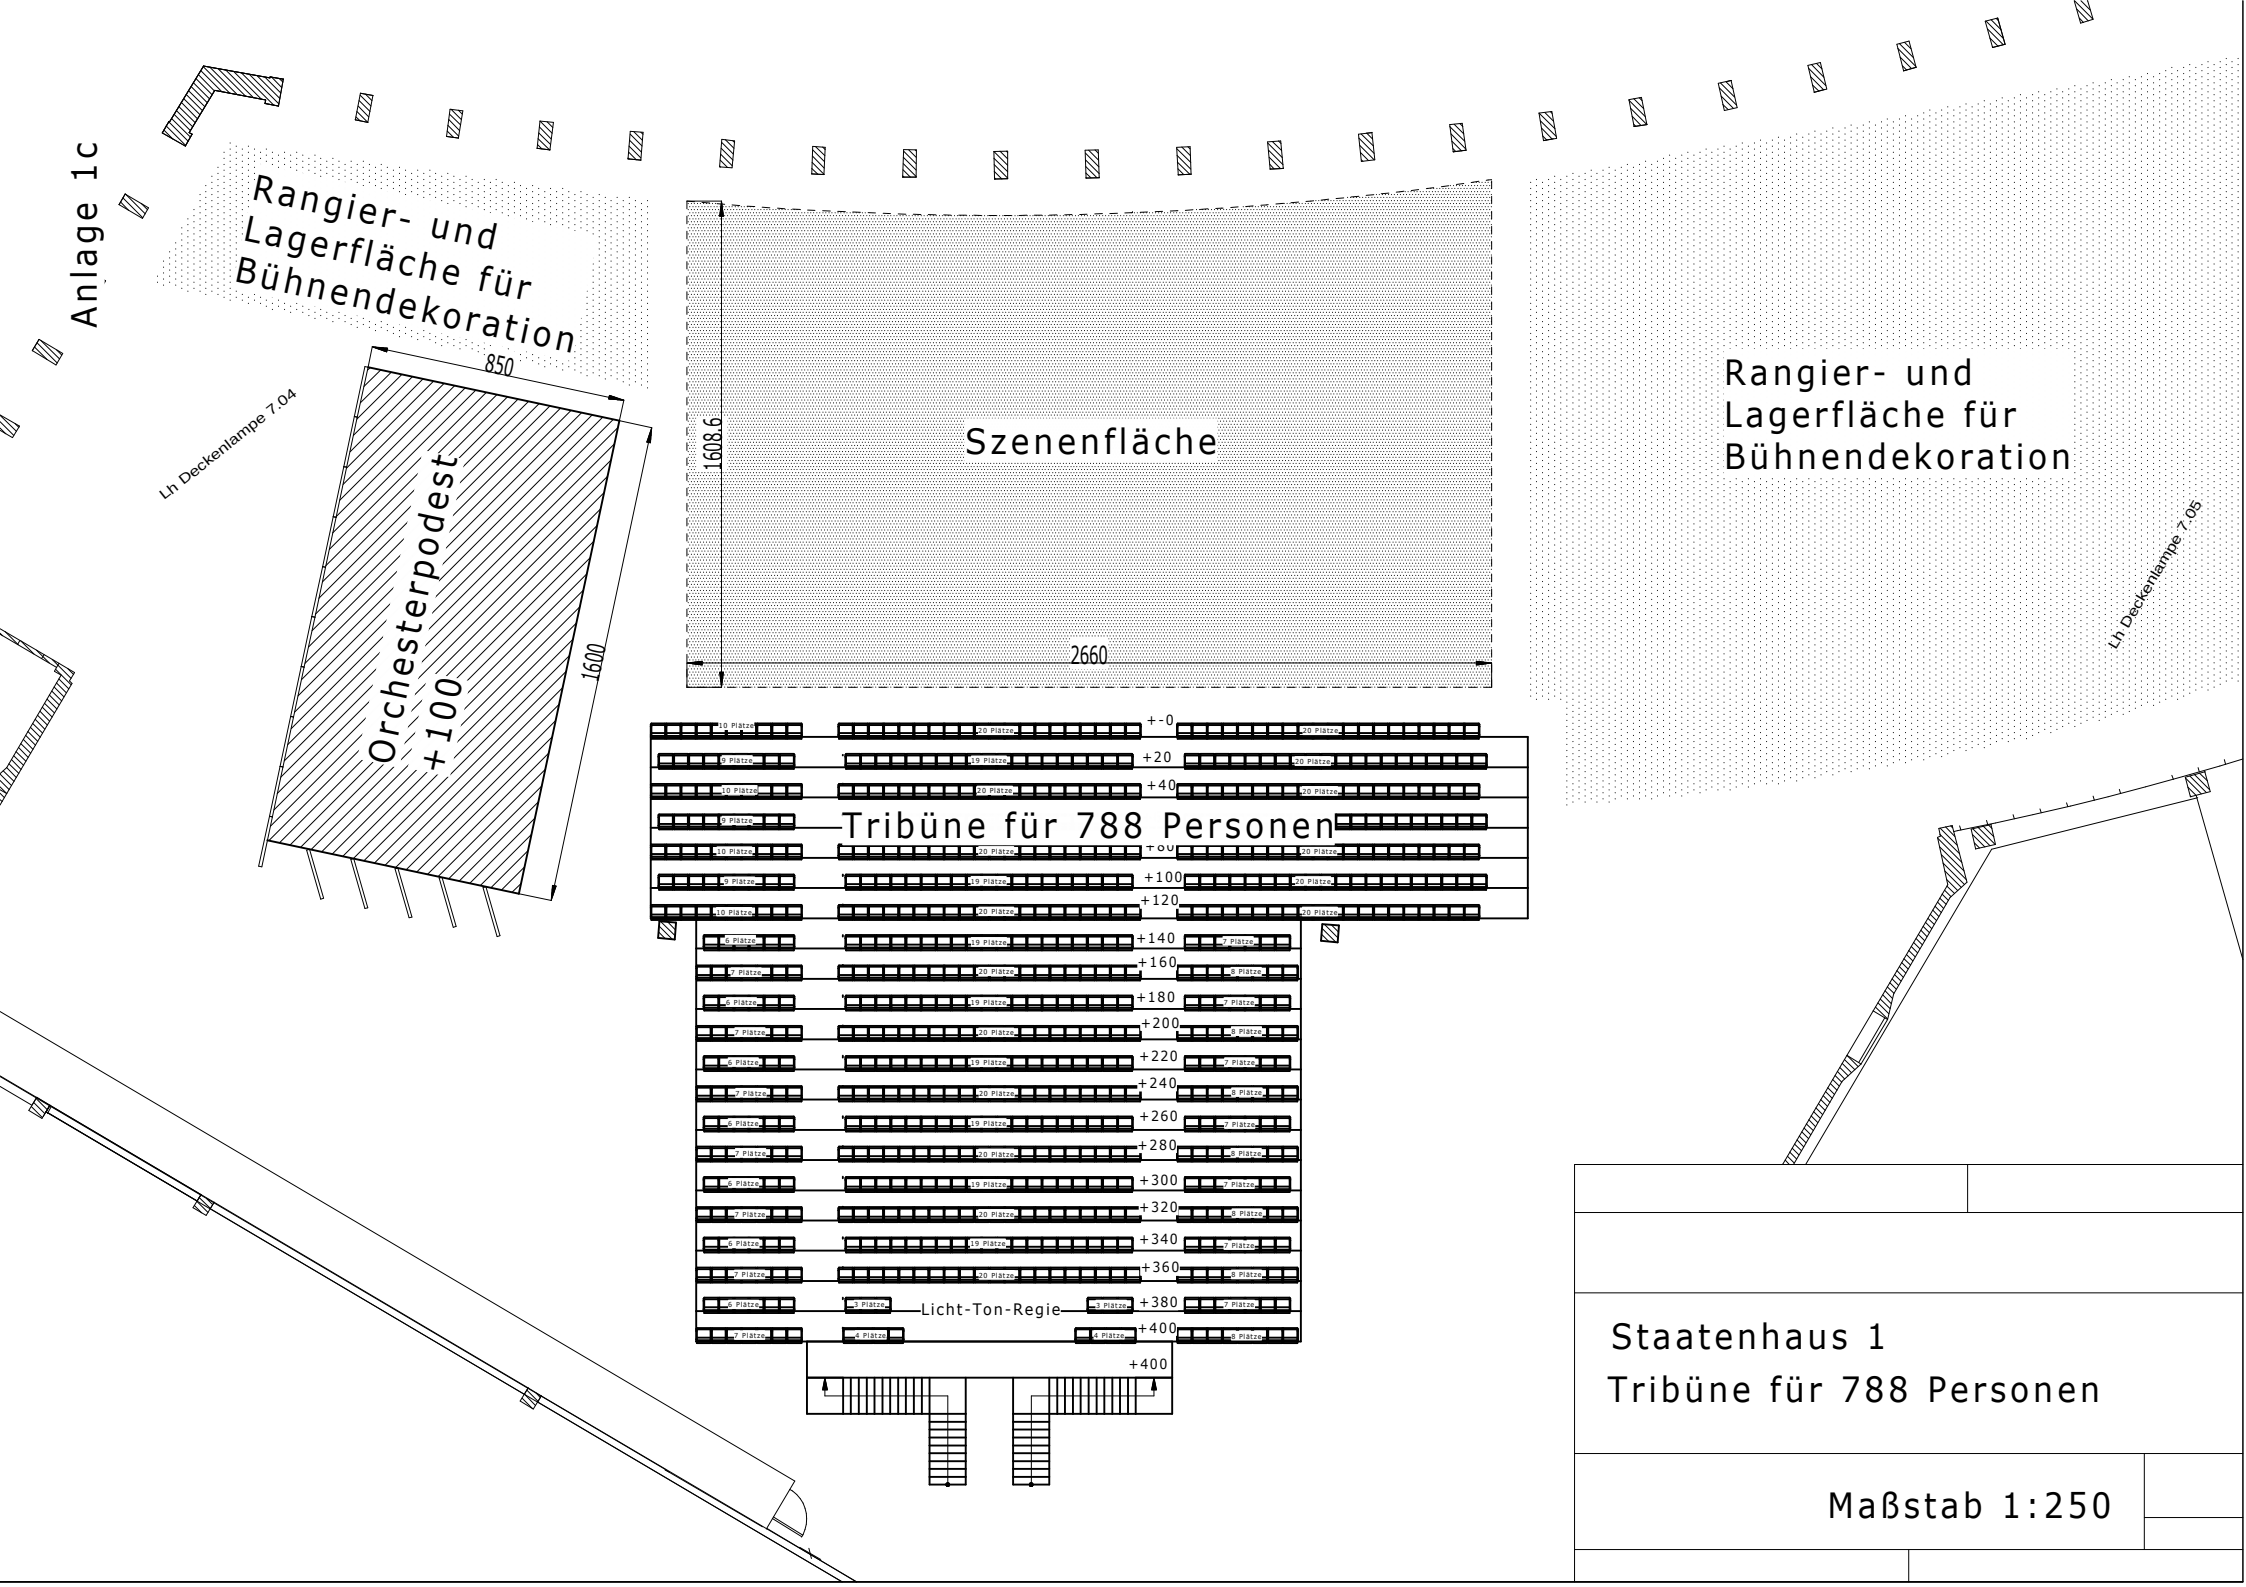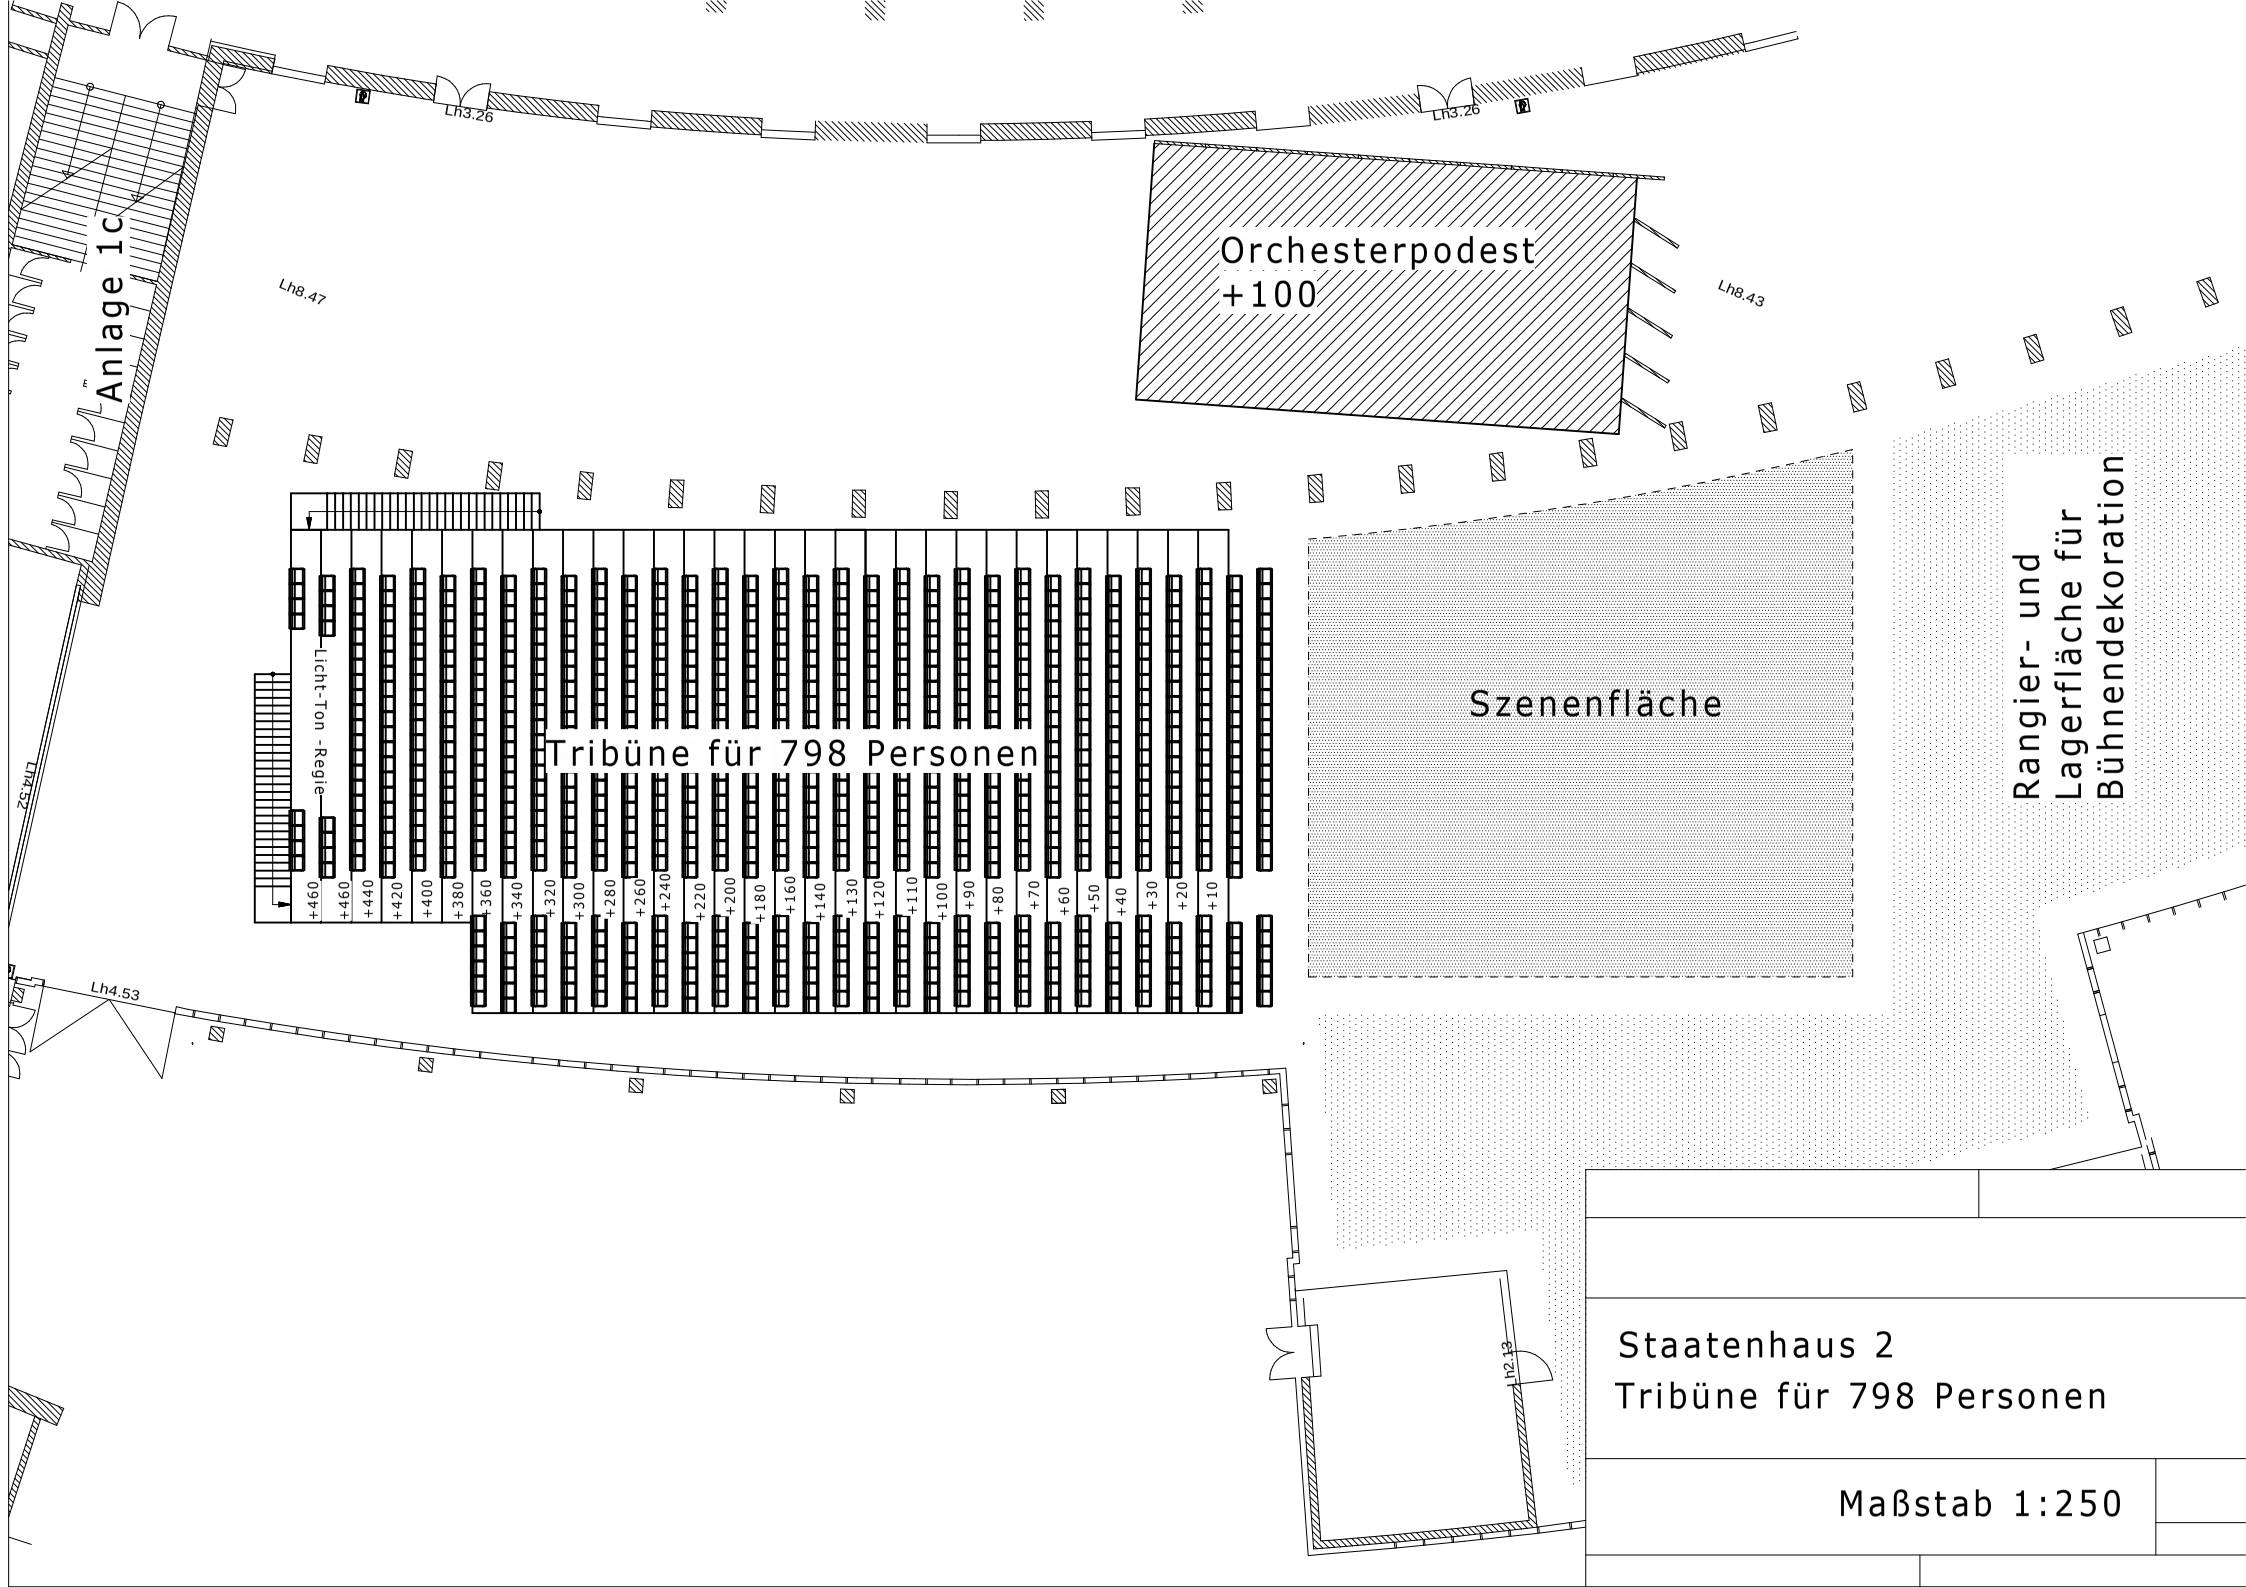

Staatenhaus 1 u. 2
+ 3.1 (Backstage)
Grundriss EG


Maßstab 1:1000


Anlage 1c
Rangier- und Lagerfläche für Bühnendekoration
850
Lh Deckenlampe 7.04
Orchesterpodest +100
1600
1608.6
Szenenfläche
2660
Rangier- und Lagerfläche für Bühnendekoration
Lh Deckenlampe 7.05
Tribüne für 788 Personen
+-0
+20
+40
+100
+120
+140
+160
+180
+200
+220
+240
+260
+280
+300
+320
+340
+360
+380
+400
+400
Licht-Ton-Regie
Staatenhaus 1
Tribüne für 788 Personen
Maßstab 1:250


Lh3.26
Lh3.26
Orchesterpodest
+100
Lh8.47
Lh8.43
Anlage 1c
Licht-Ton -Regie
Tribüne für 798 Personen
+460
+460
+440
+420
+400
+380
+360
+340
+320
+300
+280
+260
+240
+220
+200
+180
+160
+140
+130
+120
+110
+100
+90
+80
+70
+60
+50
+40
+30
+20
+10
Szenenfläche
Rangier- und
Lagerfläche für
Bühnendekoration
Lh4.53
Lh2.13
Staatenhaus 2
Tribüne für 798 Personen
Maßstab 1:250

Staatenhaus 3

Spielstätte für
bis zu 200 Personen
Bestuhlung variabel

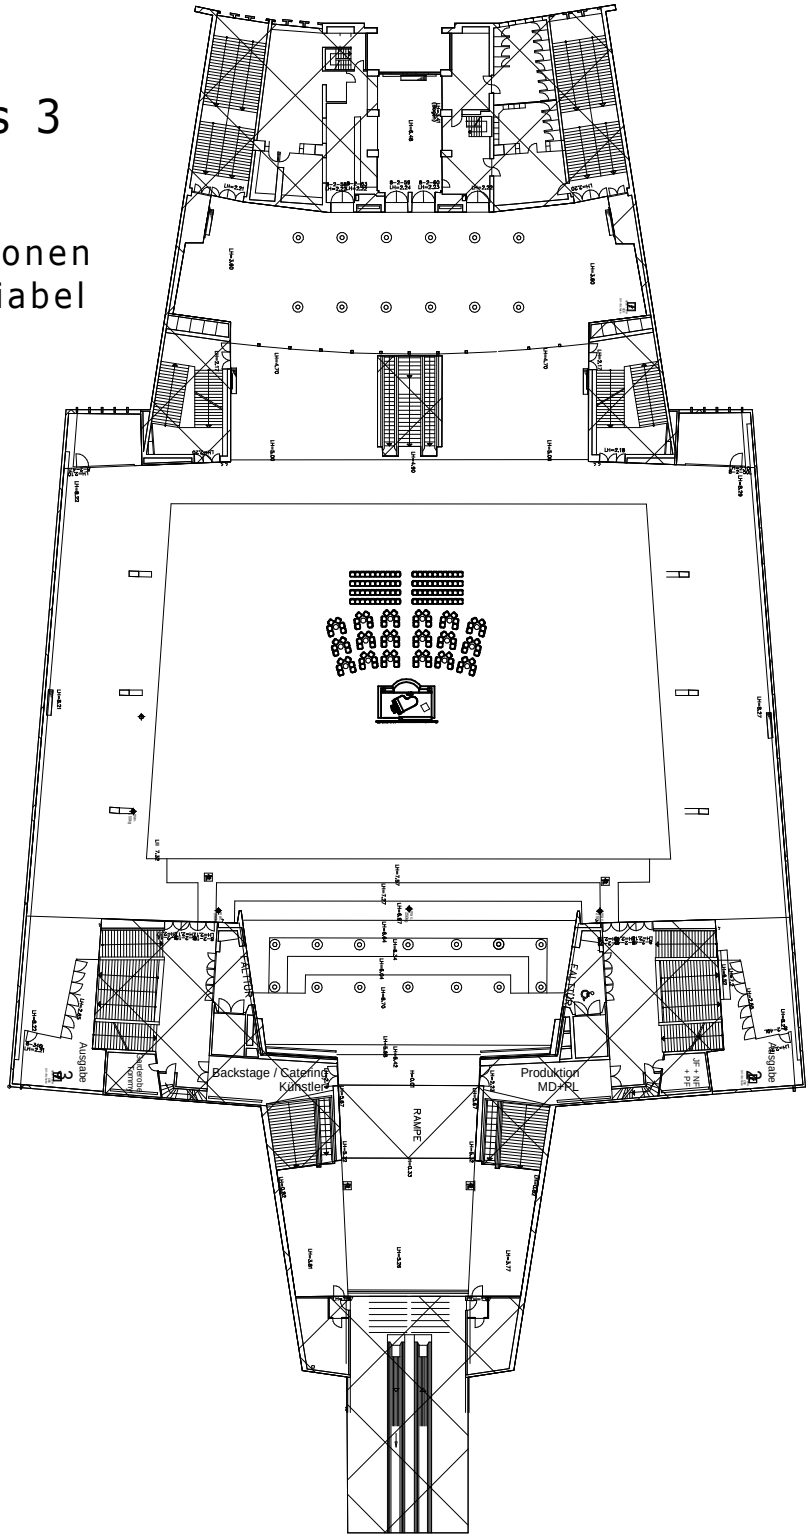

Staatenhaus 3

Grundriss 1. OG

Maßstab 1:750