
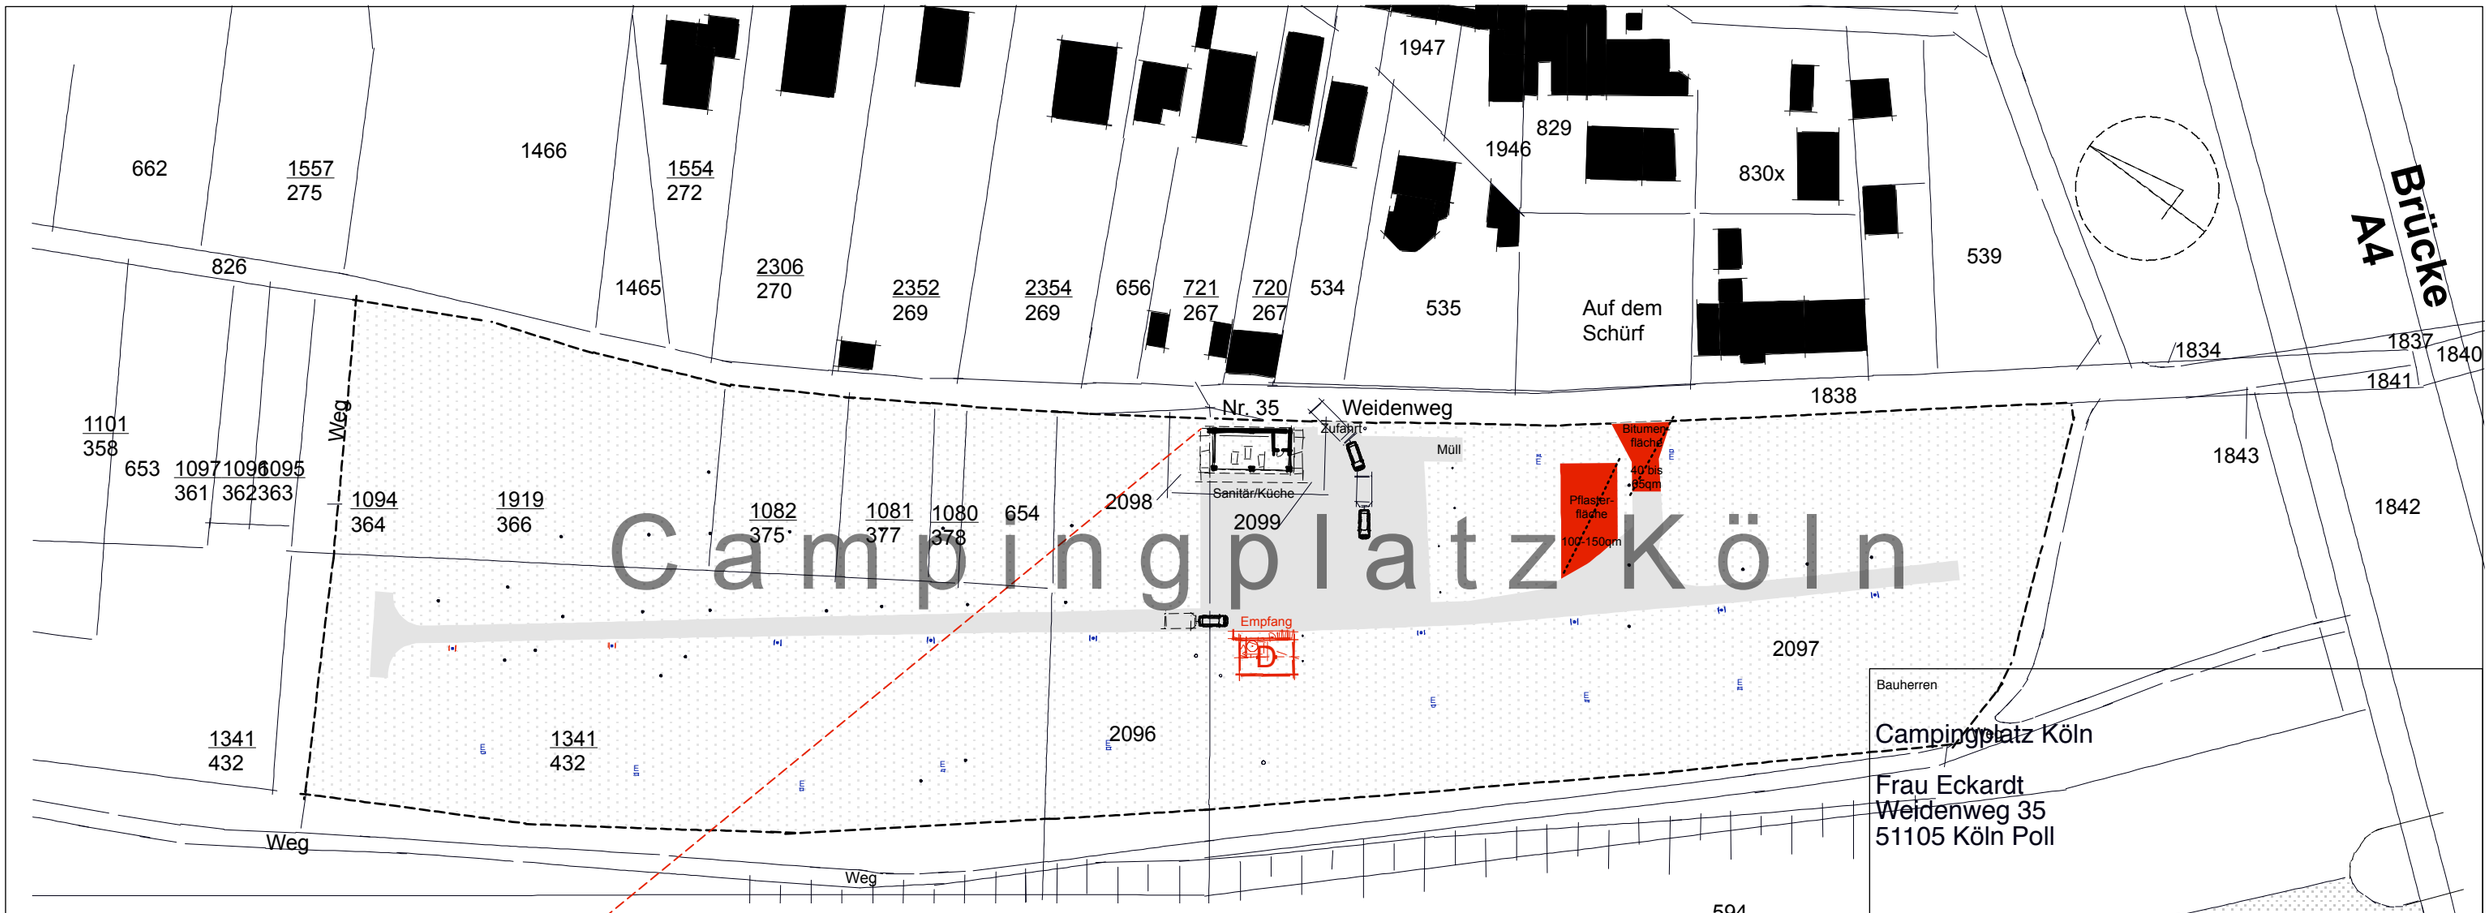


Campingplatz Köln

Lageplan M 1/1000

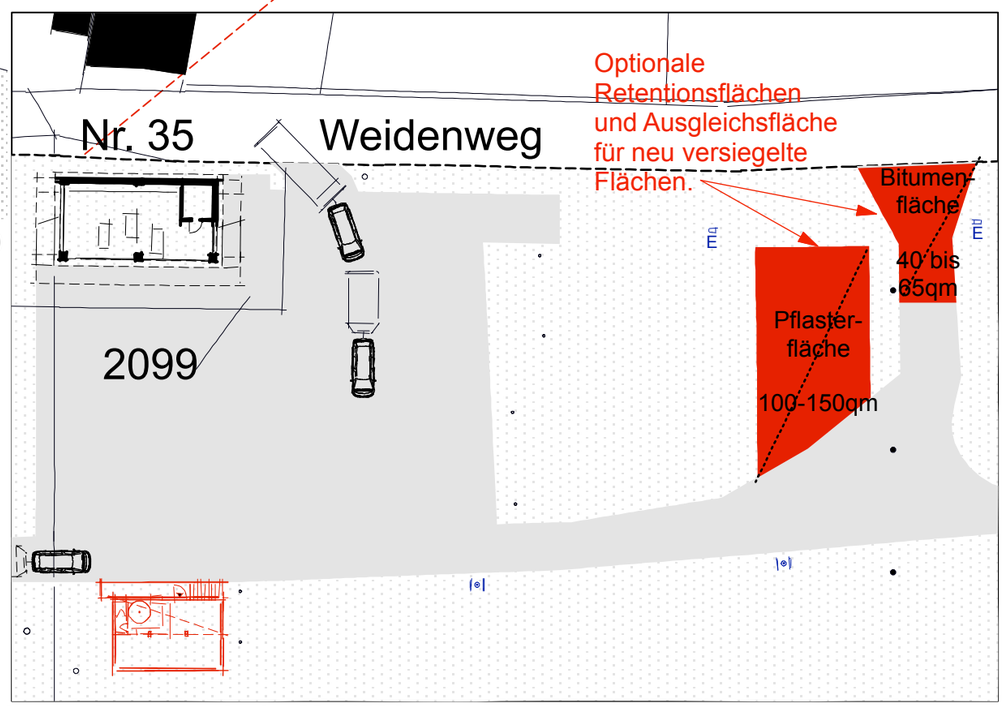

Lageplanausschnitt M 1/500

RHEIN

Lageplan M 1/1000 und Detailausschnitt im Maßstab 1/500 des Campingplatzes Köln, Weidenweg 35, in Köln Poll.

Durch das neu zu planende Gebäude geht bis zu 15cbm Retentionsvolumen verloren. (Bezogen auf das 100jährige Hochwasser).
Die optionalen Retentionflächen sind zur Zeit versiegelt. Sie sollen entsiegelt und so weit abgegraben werden, dass neues Retentions-volumen von bis zu 15cbm entsteht.
Die neuen Flächen werden nicht neu versiegelt und dienen somit gleichzeitig als Naturschutz-Ausgleichsfläche für die neu überbauten ca. 30-40qm im Bereich Empfang.

Vorabzug - 16.12.15

Bauherren

Campingplatz Köln

Frau Eckardt
Weidenweg 35
51105 Köln Poll

Unterschrift Troisdorf, den

Planverfasser
Architekturbüro Bernds
Christoph Bernds
Rembrandtstraße 19
53844 Troisdorf

tel. 02241 3019844
kontakt@bernds-architekten .de

Unterschrift / Stempel Troisdorf, den

Projekt Campingplatz Köln Lageplan 1/1000+1/500 Retention	Projektnummer 1416 WW35K
	Plannummer 4-1200-10 A
	Gez. CB
Auftraggeber Campingplatz Köln Frau Eckardt Weidenweg 35, 51105 Köln Poll	Datum gez. 17.11.2014
	Datum gepr.
Planverfasser Architekturbüro Bernds Rembrandtstraße 19 53844 Troisdorf	Maßstab 1:1000 1:500
	Dateiname 1416 WW35K A4.vwx