



Aufsicht M. 1:100


Abwicklung Promenade M. 1:100

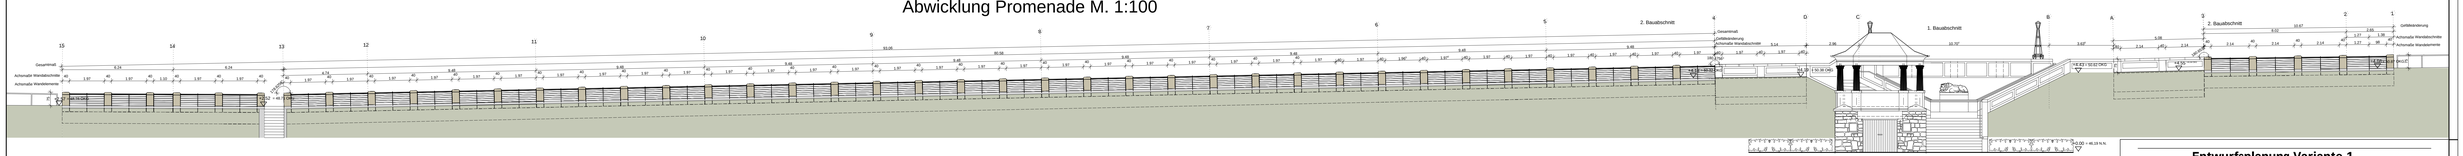


Abwicklung Uferseite M.1:100

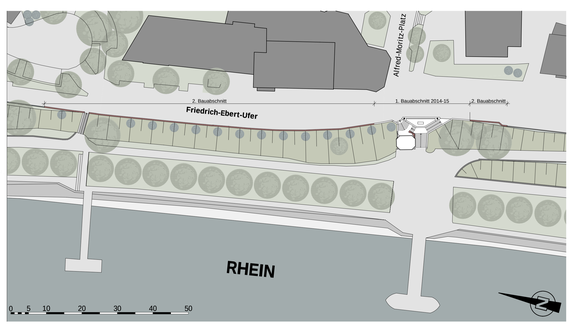

Lageplan M.1:500

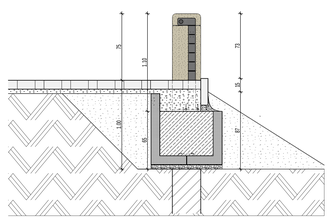

Schnitt M.1:20

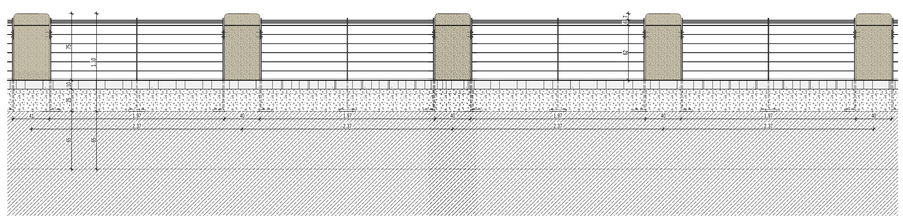

Ansicht Promenade M.1:20

-

Entwurfsplanung Variante 1

Erneuerung der alten Brüstungsmauer aus Postamenten und Geländern

Bauvorhaben:

Friedrich-Ebert-Ufer Köln Porz

Abbruch und Neuerrichtung der Ufermauer und Treppenanlage, 2.BA Ufermauer

Auftraggeber / Bauherr:

Stadt Köln
Amt für Brücken und Stadtbahnbau
Willy-Brandt-Platz 2
50679 Köln

vertreten durch:

.....

Planung:

ritter.architekten + planungsbüro GmbH

Dipl. Ing. Architekt Thomas Ritter
Weiherstraße 20b
44789 Bochum

T: 0234 - 93 45 15 25
F: 0234 - 93 45 15 26

info@ritter-planungsbuero.de
www.ritter-planungsbuero.de

Entwurfsverfasser:

.....

Thomas Ritter, Dipl. -Ing. Architekt (FH)

Planinhalt:

Gesamtplan obere Brüstungsmauer (2.BA) und Treppenanlage (1.BA)

Lageplan, M. 1:1000
Grundrisse und Abwicklungen, M. 1:100
Detailabwicklung und Schnitt, M. 1:20

Planmaßstab:

1:100, 1:20

Datum:

01.07.2016

H/B = 594 / 1400 (0.83m²)

Allplan 2009