Legende

▨	Fahrbahn-Generalsanierung (inkl. Tragschicht)	○	Baum Bestand
▨	Fahrbahn-Deckschichtsanierung	🟩	Baum Planung
▨	Gehweg (in Reihe gepflastert, Kölner-Platte)	≠	Fahrradständer (Haarnadel)
▨	Park-/Ladestreifen (in Reihe gepflastert, Kölner-Platte; Übergang zum Gehweg niveaugleich)	*	Beleuchtungsmast Planung
▨	gem. Geh- und Radweg (Kölner-Platte)	–	Baumschützbügel
▨	Pflasterfläche (Einfahrtsbereich/Gehwegüberfahrt)	―	Hochbord a=12 cm
▨	taktile Elemente	······	Rundbord a=3 cm
🟩	Grünanlage	- - -	Materialkante

Nachrichtliche Übernahme Amt 61 geplante Ergänzung Radwegenetz
Maßnahme Generalsanierung Neusser Straße 2. Bauabschnitt
Baubeginn 2. Bauabschnitt
ausgebauter 1. Bauabschnitt
Nachrichtliche Übernahme KVB-Planung Zulaufstrecke Abstellanlage Weidenpesch
Gleise
Bauanfang westlicher Seitenraum
Briefkasten versetzen
Jesuitengasse
Bauende
Anpassen an Bestand
Laternenmaste abbauen. Beleuchtung auf KVB-Oberleitungsmaststützen.
Neusser Straße
Flur 96
Gemarkung Longerich Flur 5
M72 entspricht nicht der tatsächlichen Aufstellung vor Ort (kein H-Profil)
Simonskaul
Generalsanierung Neusser Str. 3. und 4. BA (mit Anpassung Verkehrsführung Kreuzung Kapuziner Straße/Scheibenstraße)
Bauende 2. Bauabschnitt
Maßnahme Generalsanierung Neusser Straße 2. Bauabschnitt
Gastronomie
Büro
PC-Spiele
Friseur
Bäckerei
Kosmetik
Fitness Studio
Volksbank
Lampen Läden
Computerladen
Kfz-Werkstatt
BESTAND
Regelquerschnitt
3.39 Gehweg
2.18 Parken
5.60 Fahrbahn
5.60
2.87 Fahrspur
2.73 Fahrspur
1.78 Radweg
5.40 Senkrecht Parken
1.88 Gehweg
PLANUNG
3.59 Gehweg
2.00 Parken/ Bäume
5.58
50
1.50 Schutz-streifen
3.58 Fahrbahn
5.58
3.58 Fahrbahn
1.50 Schutz-streifen
50
2.00 Parken
7.08 Gehweg
0.18
3.85
3.85
0.22
Maßstab 1:250

Vermessungsgrundlage vom 09.2015
UTM-Koordinatensystem

G						
F						
E						
D						
C						
B						
A	Anpassung Regelquerschnitt	MM 29.09.2016				
Pos.	Änderungen	Bearb.	Gez.	Gepr.	Geneh.	Datum

Planvorlage in am

Übersichtsplan

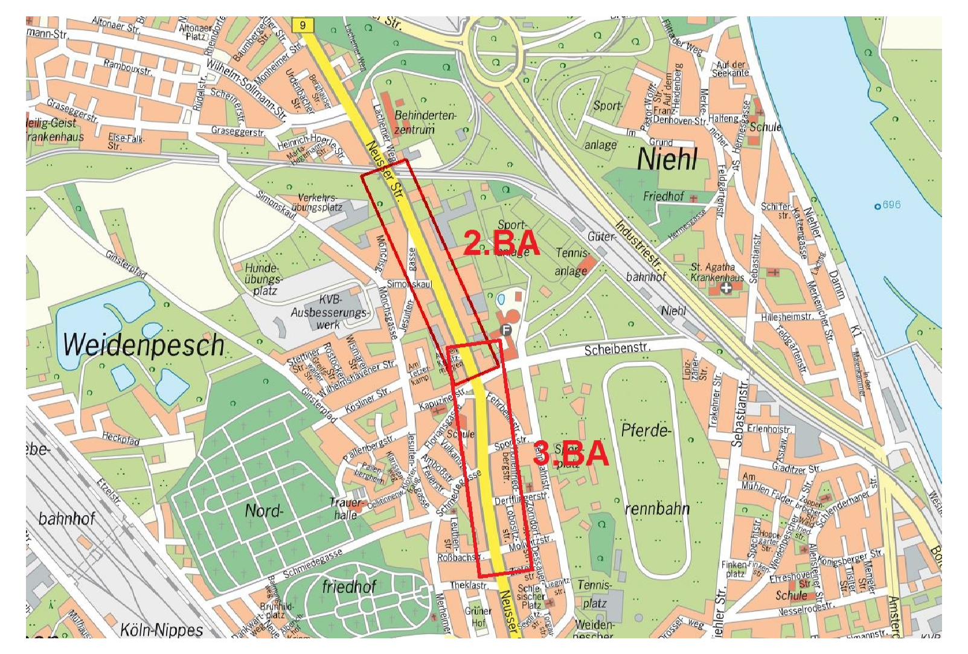

Stadt Köln

Amt für Straßen + Verkehrstechnik

Bezirk/Stadtteil Nippes/Weidenpesch	Planart Lageplan 1	Bearbeitet/Datum MM 04.07.2016
Straßenname/Massnahme Generalsanierung Neusser Straße 2. Bauabschnitt Entwurfsplanung		Gezeichnet/Datum
		Massstab 1: 500

Datum 04.07.2016	Plannummer 006	EDV-Projekt/Dateiname Neusser Str._2. u 3. Bauabschnitt

Amtsleiter (66) Harzendorf 08.07.2016	Abteilungsleiter (661)	Gruppenleiter (661/3)	Bezirksingenieur (661/3) Miljanovic 04.07.2016

1700 mm x 297 mm