
Anlage 2 - Plan Erschließungsanlage

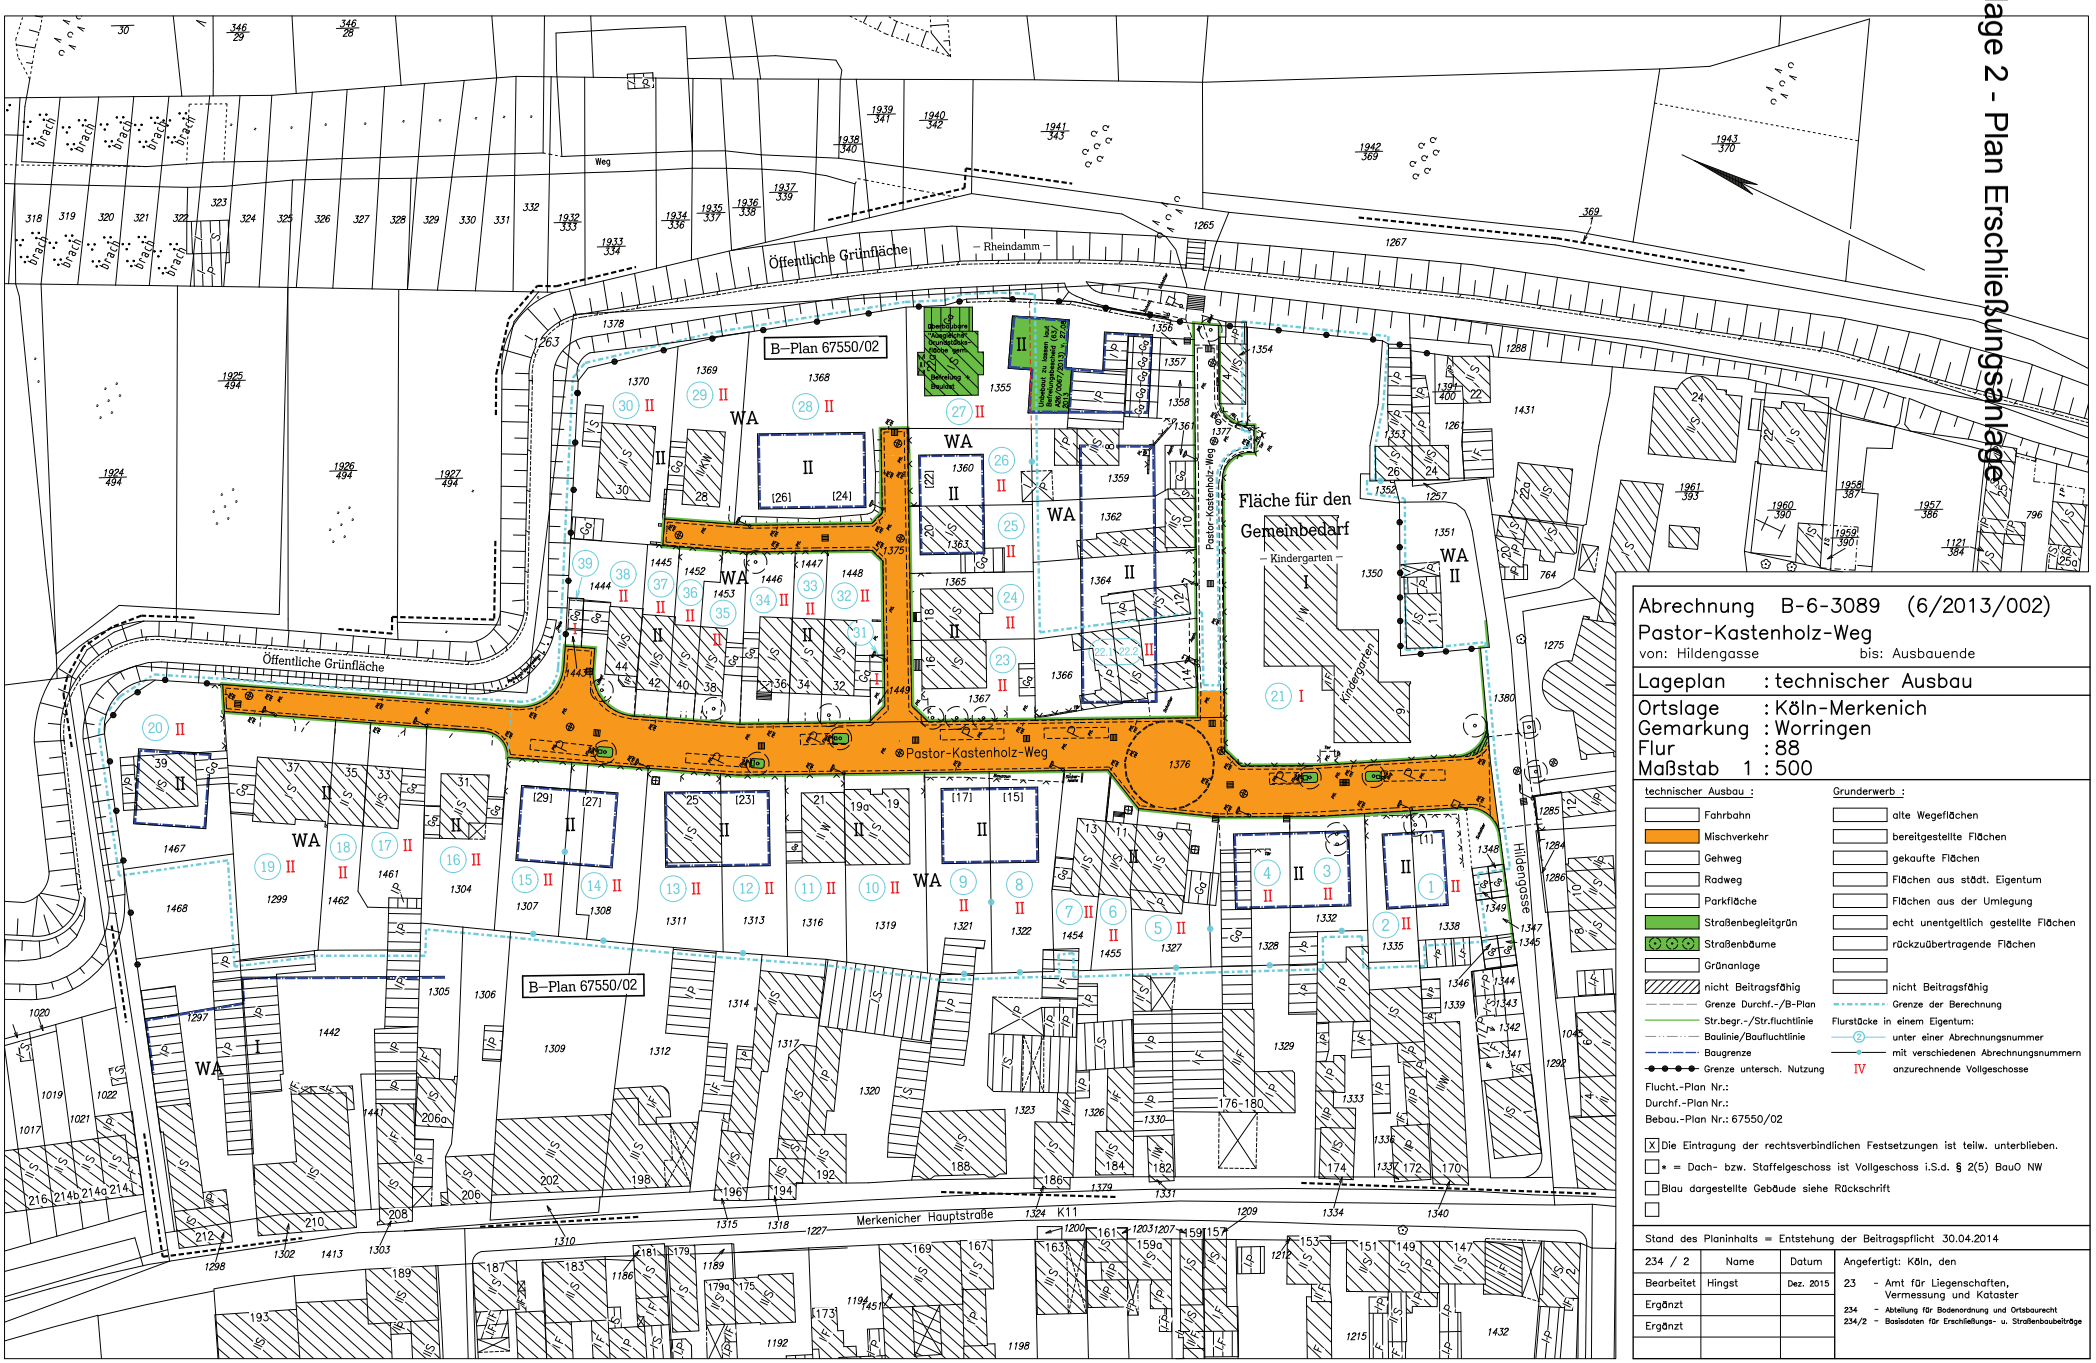

Abrechnung B-6-3089 (6/2013/002)

Pastor-Kastenholz-Weg

von: Hildengasse bis: Ausbauende

Lageplan : technischer Ausbau

Ortslage : Köln-Merkenich
Gemarkung : Worringen
Flur : 88
Maßstab 1 : 500

technischer Ausbau :	Grunderwerb :
Fahrbahn	alte Wegeflächen
Mischverkehr	bereitgestellte Flächen
Gehweg	gekaufte Flächen
Radweg	Flächen aus städt. Eigentum
Parkfläche	Flächen aus der Umlegung
Straßenbegleitgrün	echt unentgeltlich gestellte Flächen
Straßenbäume	rückzuübertragende Flächen
Grünanlage	
nicht Beitragsfähig	nicht Beitragsfähig
Grenze Durchf.-/B-Plan	Grenze der Berechnung
Str.begr.-/Str.fluchtlinie	Flurstücke in einem Eigentum:
Baulinie/Baufluchtlinie	② unter einer Abrechnungsnummer
Baugrenze	mit verschiedenen Abrechnungsnummern
Grenze untersch. Nutzung	IV anzurechnende Vollgeschosse

Flucht.-Plan Nr.:
Durchf.-Plan Nr.:
Bebau.-Plan Nr.: 67550/02

[X] Die Eintragung der rechtsverbindlichen Festsetzungen ist teilw. unterblieben.

[ ] * = Dach- bzw. Staffelgeschoss ist Vollgeschoss i.S.d. § 2(5) BauO NW

[ ] Blau dargestellte Gebäude siehe Rückschrift

[ ]

Stand des Planinhalts = Entstehung der Beitragspflicht 30.04.2014

234 / 2	Name	Datum
Bearbeitet	Hingst	Dez. 2015
Ergänzt		
Ergänzt		

Angefertigt: Köln, den

23 - Amt für Liegenschaften, Vermessung und Kataster
234 - Abteilung für Bodenordnung und Ortsbaurecht
234/2 - Basisdaten für Erschließungs- u. Straßenbaubeiträge