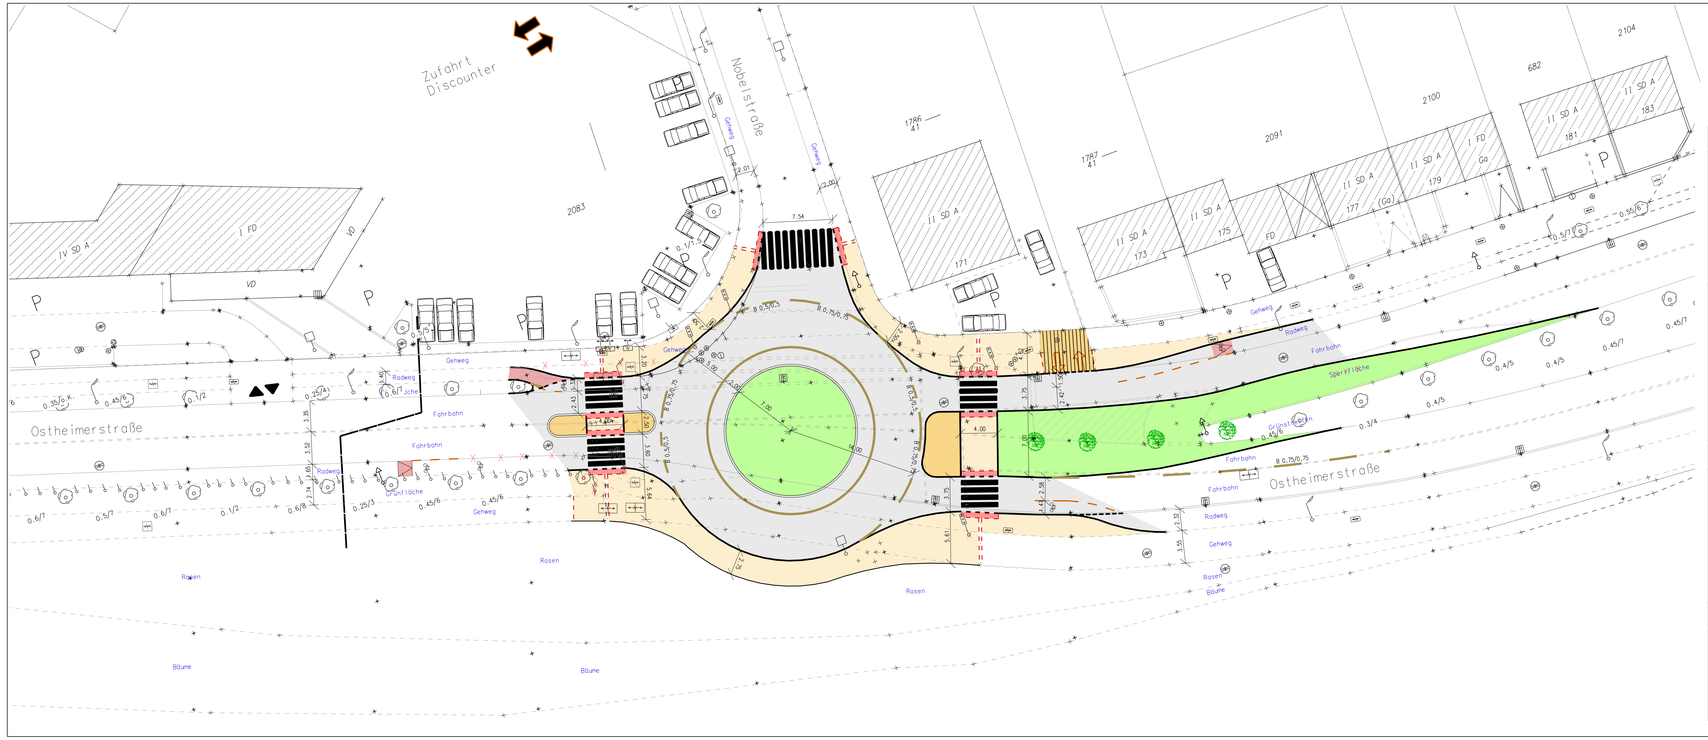



# Legende

## Bestand

- Baum
- Verkehrs- und Hinweisschilder
- Werbeanlagen/ Anschlagsäule
- Beleuchtungs-anlagen
- Poller, Mast, Fahrverstange
- Rückbau vorhandener Anlagen
- Bestandshöhe
- Teleforzelle
- Sinkkasten Einlauf
- Schächte
- Lichtsignalanlage
- Stromkasten Verteilerkasten
- Kanaldeckel Entlüftungsdeckel
- Gasschieber Wasserschieber, Hydrant
- Abfallbehälter, Briefkasten
- Parkautomat
- Gebäude
- Fahrgast-unterstand
- Grünland

## Linien

vorhandene Linien:

- Hochbord/ Tiefbord
- Rundbord/ Materialwechsel
- Schmalstrich-Markierungen
- Breitstrich-Markierungen
- Katastergrenzen
- Zaun

geplante Linien:

- Hochbord 12/15/25
- Rundbord 15/22
- Tiefbord 8/20
- Flachbord 10/20/25
- Materialwechsel
- Schmalstrich-Markierungen
- Breitstrich-Markierungen
- Fußgängerfurt S 0,5/0,2
- Radfahrerfurt B 0,5/0,2
- Wartelinie
- Grundstücksgrenze
- Basamentstein 16/16/14

## Flächen

- Fahrbahn Asphalt
- Rinne Gussasphalt
- Gehweg Betonsteinpflaster 30/30 altgrau
- Gehwegüberfahrt Betonsteinpflaster 30/15 altgrau
- gemeins. Geh- u. Radweg Betonsteinpflaster 30/30 altgrau
- Betonsteinpflaster 20/10/8 altgrau
- Gehwegüberfahrt Betonsteinpflaster 20/10/8 bzw. 20/10/10 altgrau
- Parken Betonsteinpflaster 20/10/8 bzw. 20/10/10 anthrazit
- Grünfläche/ Baumbeet
- Mosaikpflaster Grauwacke
- Buskap Betonsteinpflasten 30/30 grau/ anthrazit-Schachbrett
- baulicher Radweg Betonsteinpflaster 30/15 rot
- Rotmarkierung auf der Fahrbahn Radfahrfurt
- Taktile Elemente Rippenplatte 30/30
- Taktile Elemente Noppenplatte 30/30


## Symbole

- geplanter Baum
- geplante Bank
- geplante Straßen-beleuchtung
- geplanter Finding
- geplante Poller
- geplanter Abfallbehälter
- geplanter Standort für LSA und Mast
- Hauseingang
- Abfall-container
- geplante Sinkkasten
- Ein- und Ausfahrt

| Dienststelle | Art der Abstimmung | Unterschrift | Datum |
|---|---|---|---|
| | | | |
| | | | |
| | | | |
| | | | |

| Pos. | Änderungen | Bearb. | Gez. | Gepr. | Geneh. | Datum |
|---|---|---|---|---|---|---|
| A | Insel Nobelstraße eingefügt | Kü | | | | |
| B | | | | | | |
| C | | | | | | |
| D | | | | | | |

Übersichtsplan

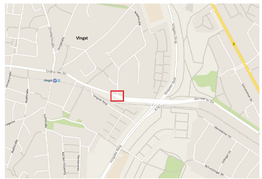


Stadt Köln

Amt für Straßen + Verkehrstechnik

| Bezirk/Stadtteil | Planart | Bearbeitet/Datum |
|---|---|---|
| 8/Vingst | Lageplan | Delfs 26.01.2017 |

Straßenname/Massnahme

**Kreisverkehr (R=14m) mit Querungsanlage**
Ostheimerstraße / Nobelstraße

Gezeichnet/Datum

Massstab 1: 250

| Datum | Plannummer | EDV-Projekt/Dateiname |
|---|---|---|
| 17.01.2017 | Vingst 02363 | 8-Ostheimerstraße |

| Amtsleiter (66) | Abteilungsleiterin (661) | Gruppenleiterin (661/4) | Bezirksingenieur/-in (661/4) |
|---|---|---|---|
| Hr. Harzendorf 10.01.2018 | | Fr. Scheper 10.01.2018 | Hr. Kühns 03.01.2018 |