Anlage 2

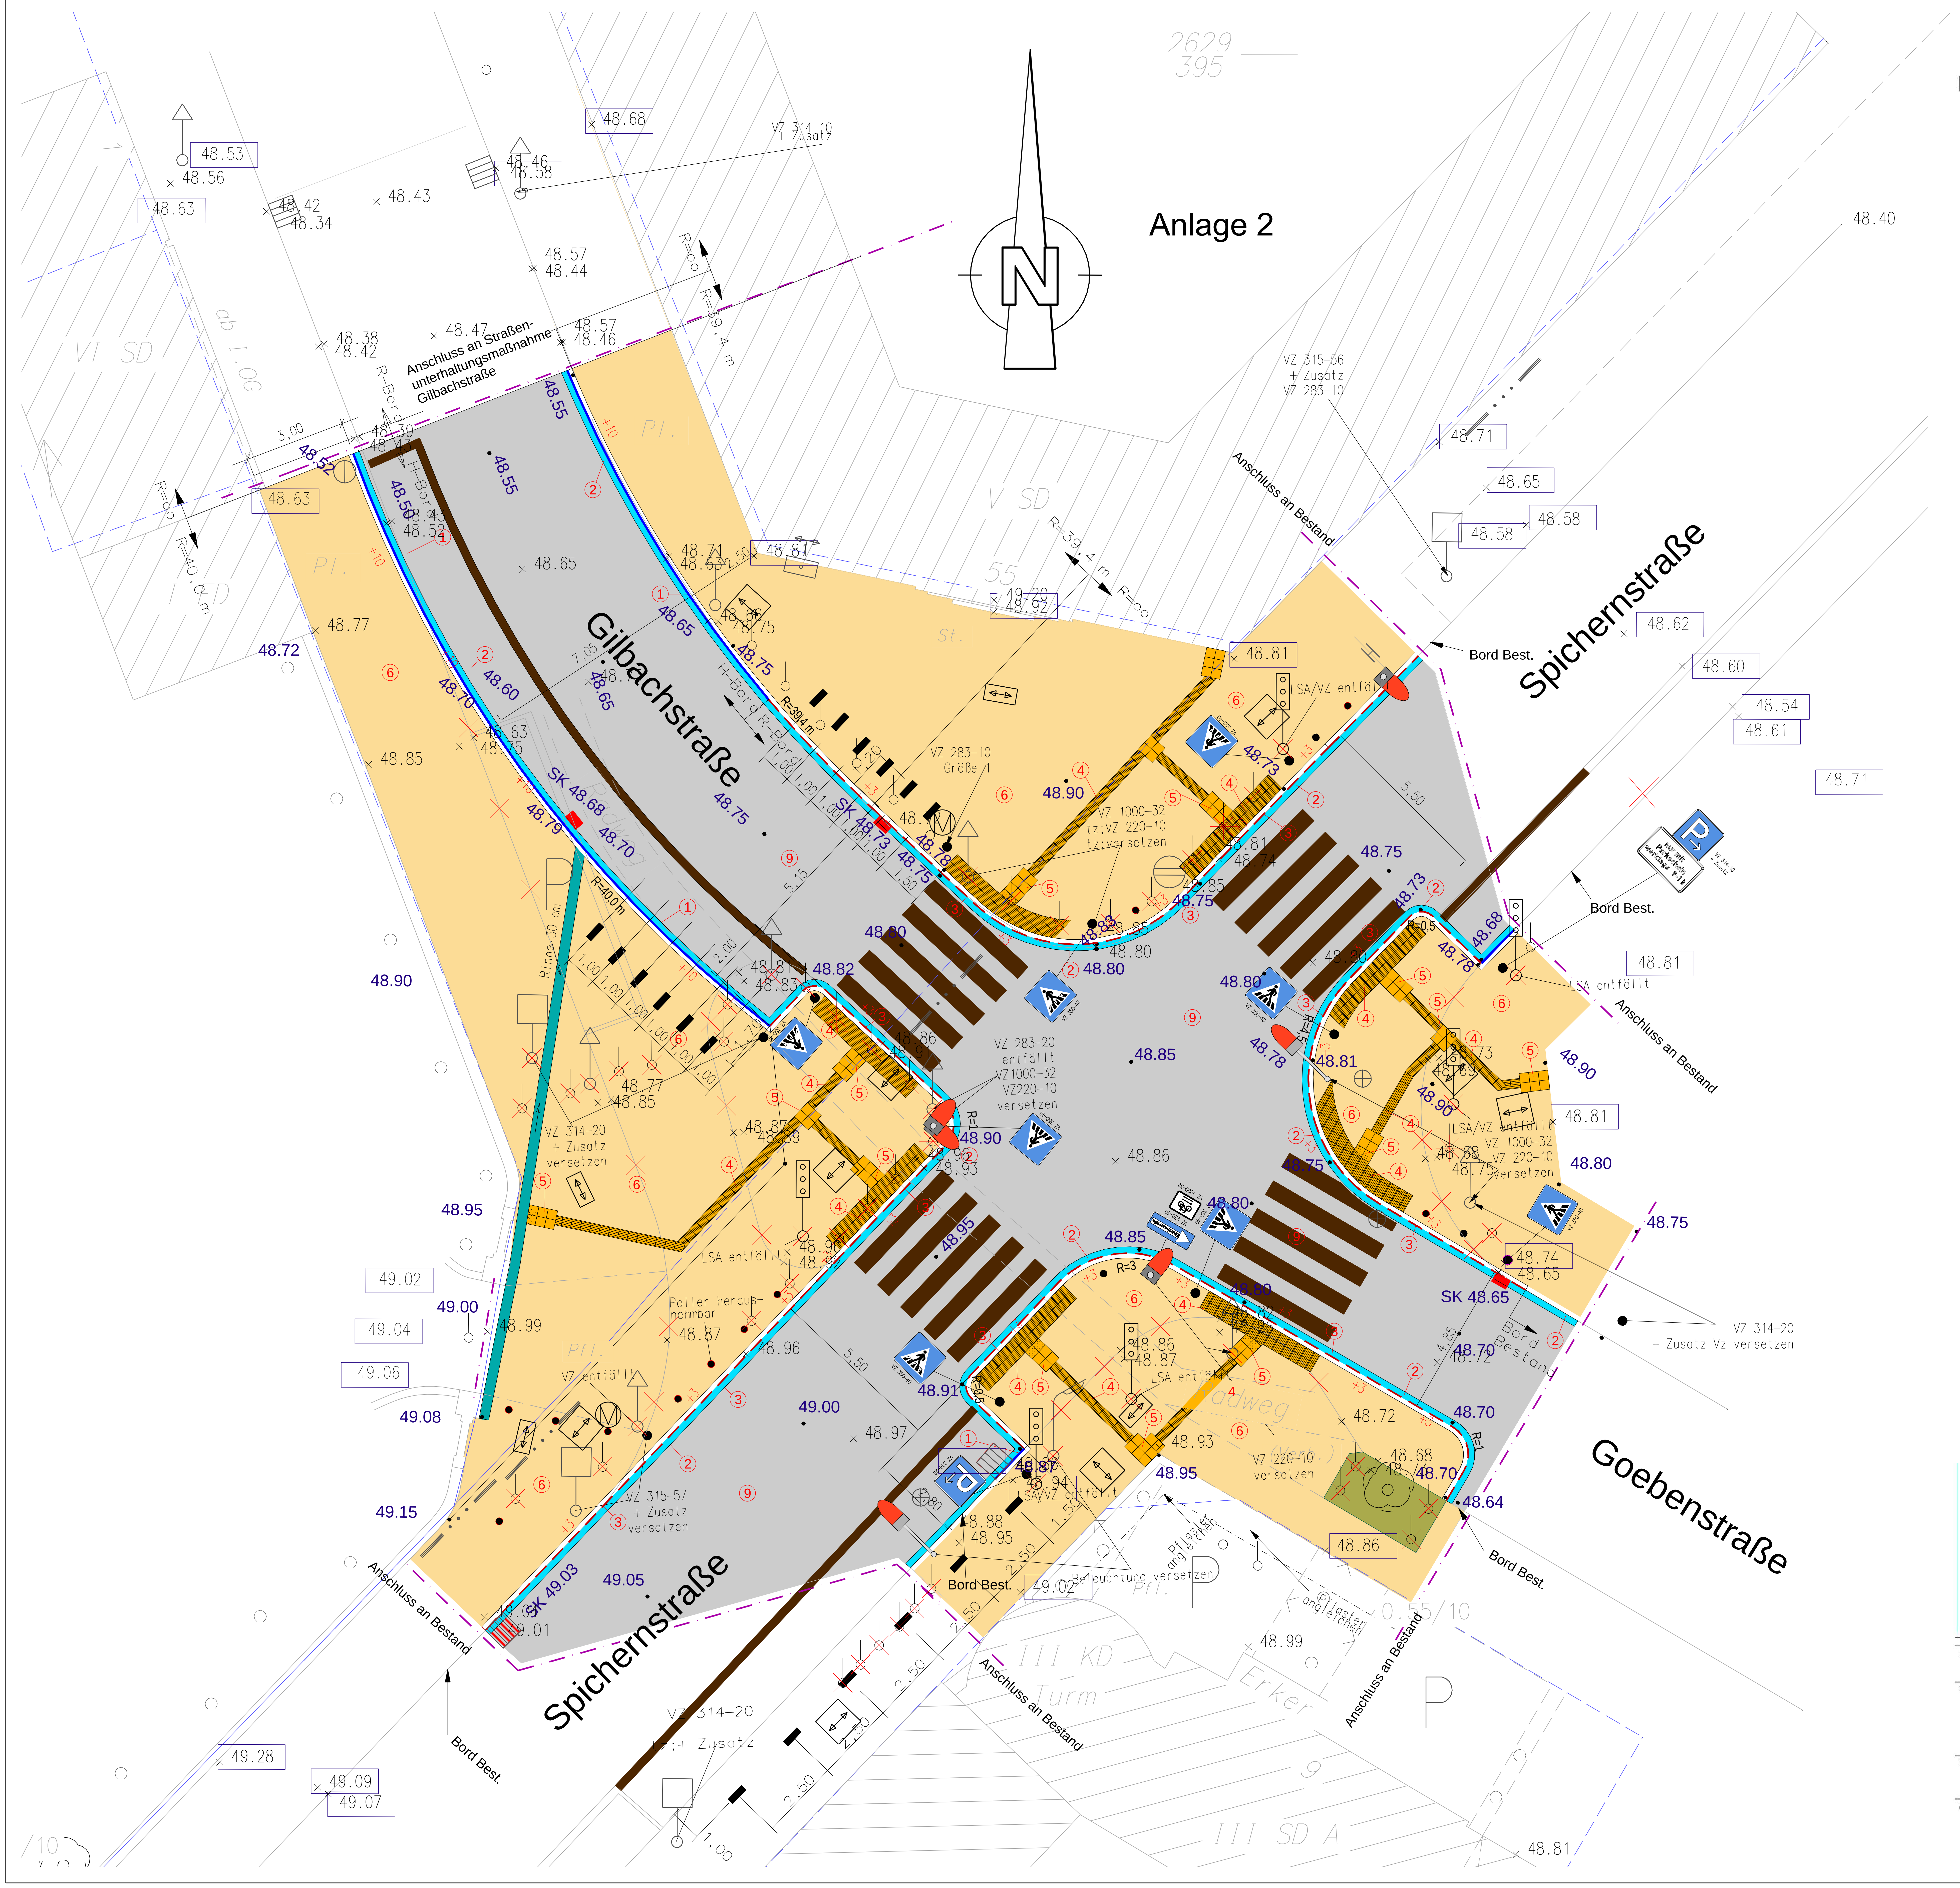

Legende:

🟩	Grünbeet
▨	Fahrbahn (Deckschicht neu)
▨	Pflaster / Platten
▨	GA-Rinne 20 cm
▨	Rinnenplatte 30x30x10 grau
▨	Noppenplatten 30x30x8
▨	Rippenplatten 30x30x8
○	vorh. Baum
☒	Baum entfällt
●	neuer Baum
▬	Fahrradständer gepl.
①	Bord DIN 483 - H 15x25
②	Rinnenplatte 30 / 30 / 10 grau
③	Bord DIN 483 - R 15x22
④	Rillenplatten 30x30x8, weiß
⑤	Noppenplatten 30x30x8, weiß
⑥	Betonsteinplatten 30x30x8, alt Graphit
⑦	Oberbodenandeckung
⑧	Bord DIN 483 - T 8x20
⑨	Asphalt

	Beleuchtungsstandort
○	Poller (alt)
●	Poller/ Mast (neu)
	Lampe neu
Ⓜ	Abfallbehälter
▬	Fahrradständer
48.52	vorh. Höhen
48.52	vorh. Höhen, die übernommen werden
48.90	gepl. Höhen
+10	Hoch Bord/ gepl. Bordhöhe
+3	Rund Bord/ gepl. Bordhöhe
	Baugrenze
🟥	SK neu
▥	SK anpassen
▥	SK Bestand
	VZ 350-10, Folie Typ III mit 5cm Lichtrand; Zylinder, 100cm
	VZ 350-20, Folie Typ III mit 5cm Lichtrand; Zylinder, 100cm
P	VZ 314-20, Folie Typ III
	VZ 220-10
	VZ 220-20
	VZ 1012-32

D						
C	Ausbauende für Straßenunterhaltungsmaßnahme Gilbachstraße angepaßt	Müller	Stein			18.05.17
B	Gplante Höhen neu, Baugrenzen	22.06.16	22.06.16			22.06.16
A	Änderung Taktiles Leitsystem	19.01.11	19.01.11			19.01.11
Pos.	Änderungen	Bearb.	Gez.	Gepr.	Geneh.	Datum

Planvorlage in am

Bezirk/Stadtteil **Neustadt Nord**	Planart **Lageplan**	Bearbeitet/Datum 10.10.2011
Straßenname/Massnahme **Abbau von Lichtsignalanlagen - Spichernstraße/ Goebenstraße** - Entwurfs-/ Ausführungsplanung -		Gezeichnet/Datum 11.08.2010 Massstab 1:100
Datum 05.01.12	Plannummer **LP-L1**	EDV-Projekt/Dateiname

Amtsleiter (66) gez. Harzendorf, 01.12.11	Abteilungsleiter (661) gez. Stolte-Neumann, 29.11.11	Gruppenleiter (661/1) gez. Gödderz, 17.11.11	Bezirksingenieur (661/1) gez. Kozubski, 15.11.11