
Anlage 1

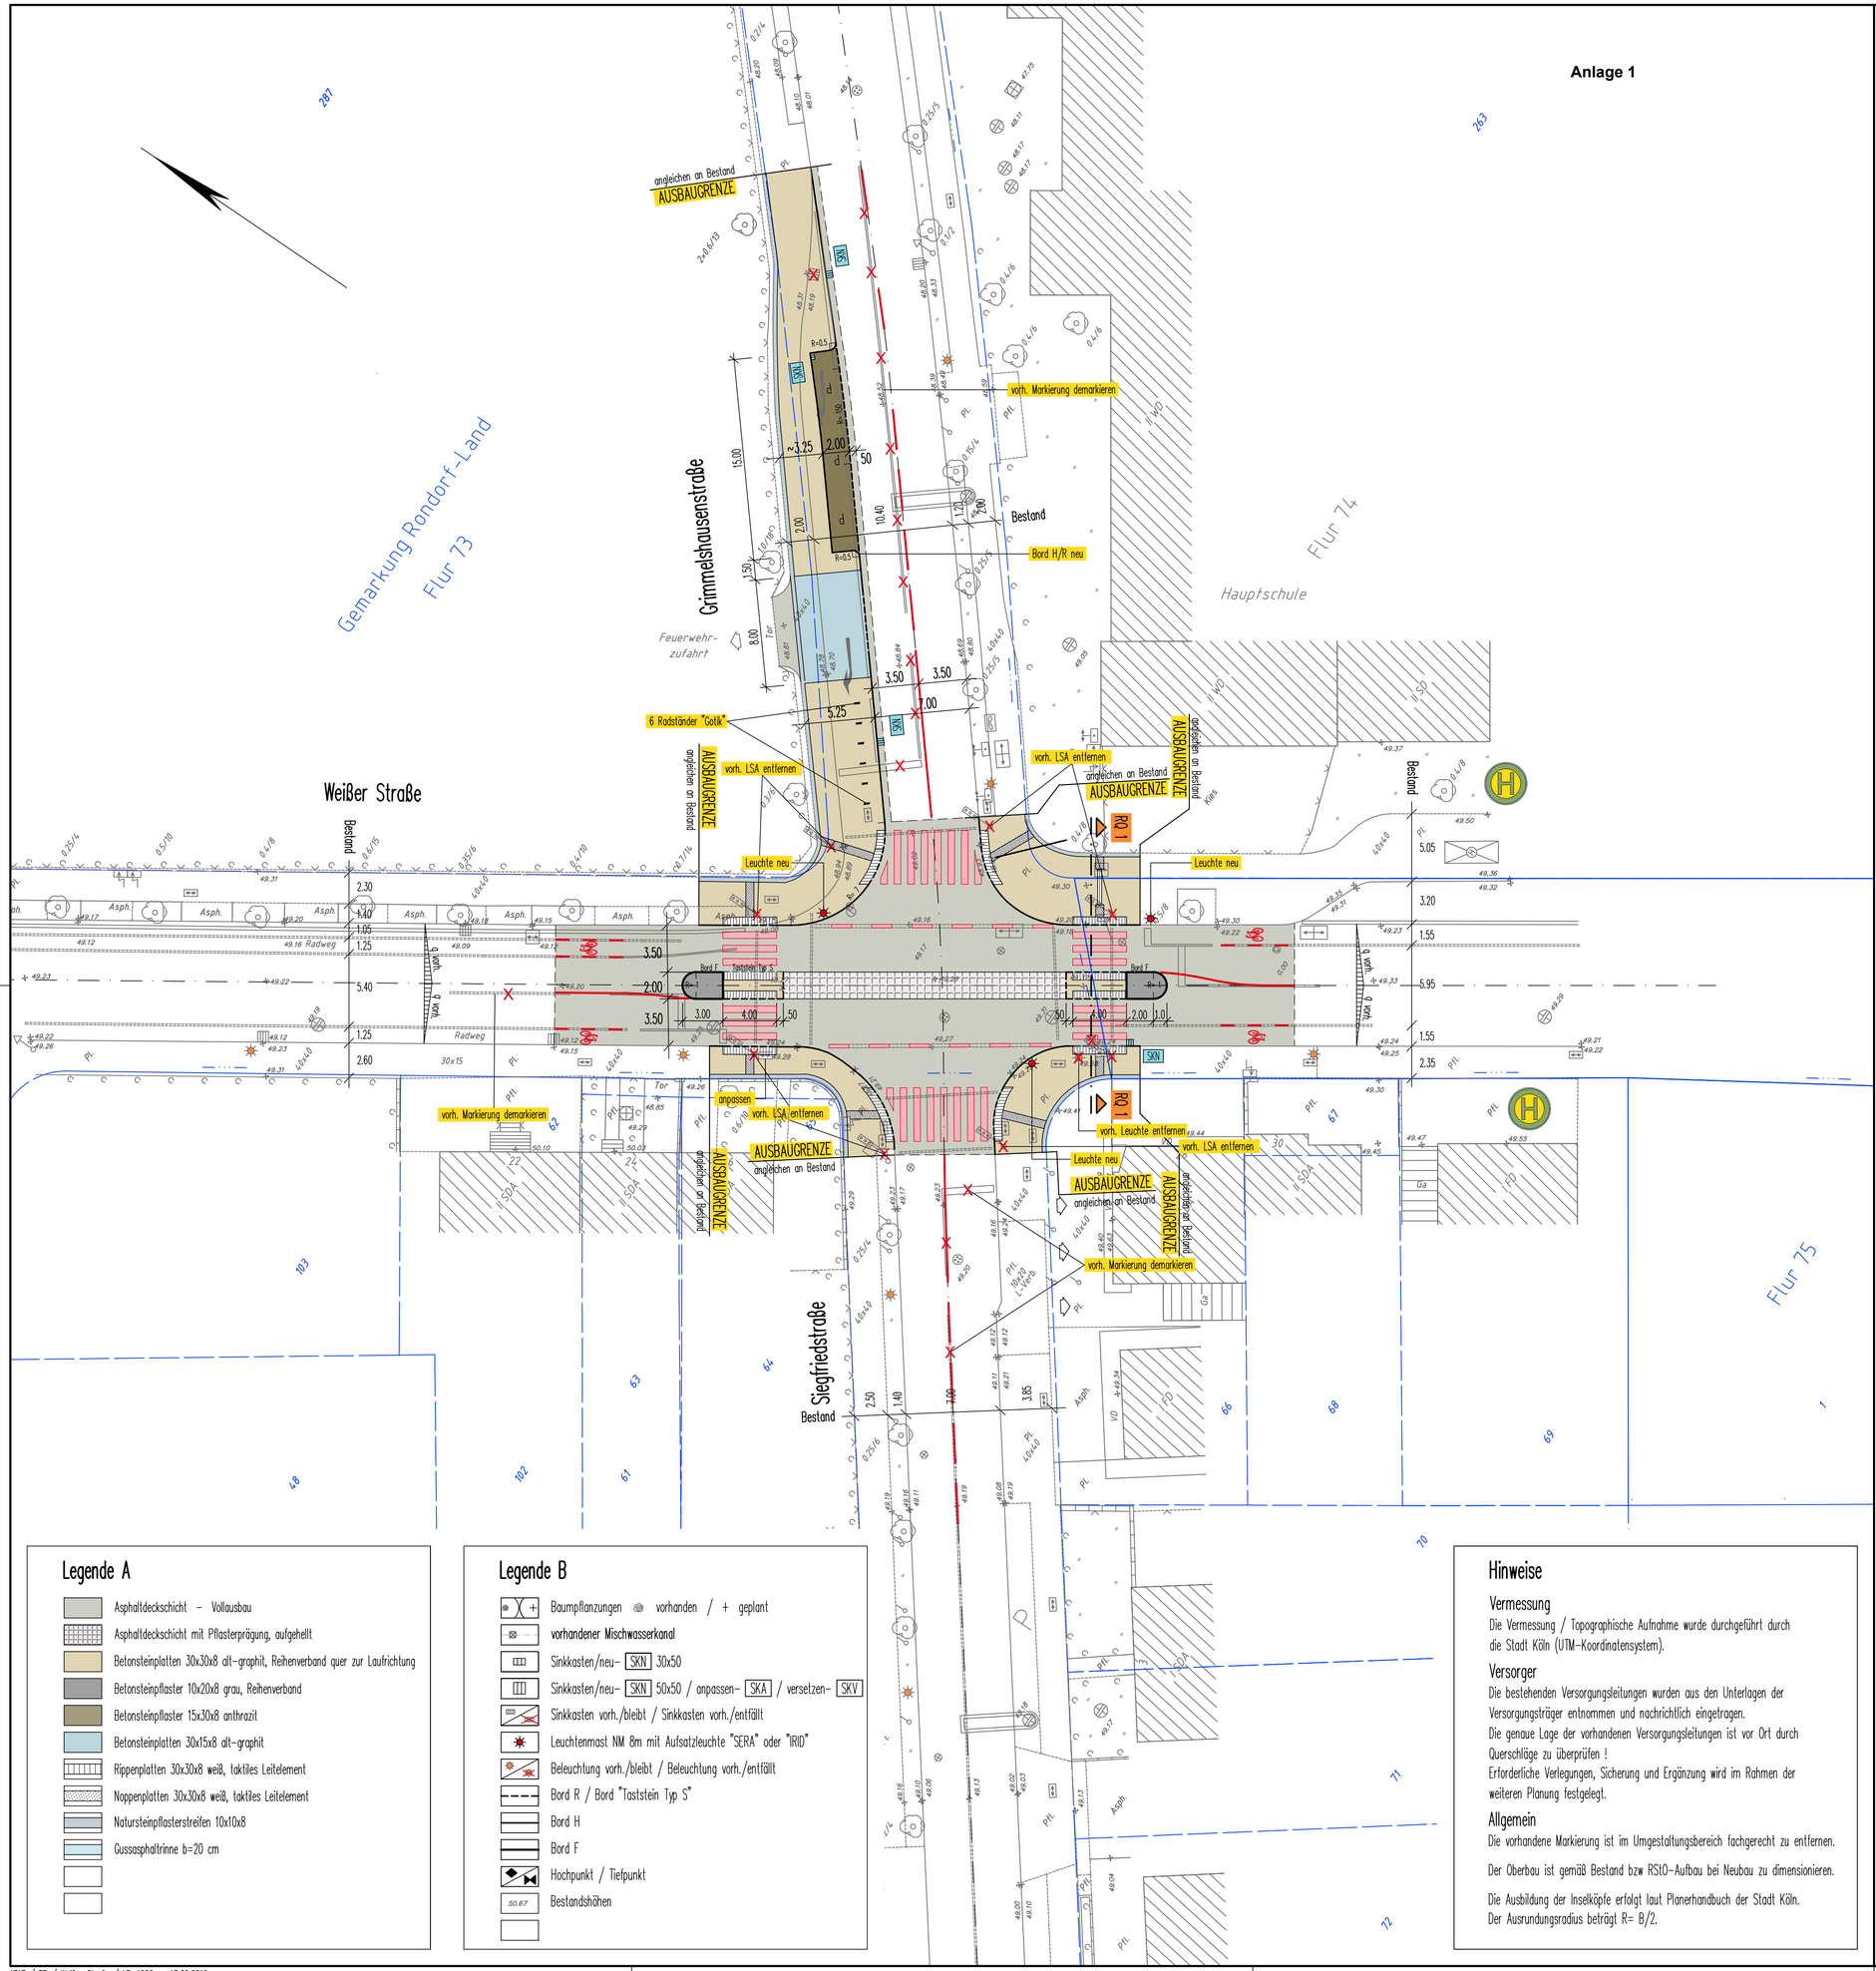

Legende A

- Asphaltdeckschicht – Vollausbau
- Asphaltdeckschicht mit Pflasterprägung, aufgehellt
- Betonsteinplatten 30x30x8 alt-graphit, Reihenverband quer zur Laufrichtung
- Betonsteinpflaster 10x20x8 grau, Reihenverband
- Betonsteinpflaster 15x30x8 anthrazit
- Betonsteinplatten 30x15x8 alt-graphit
- Rippenplatten 30x30x8 weiß, taktiles Leitelement
- Noppenplatten 30x30x8 weiß, taktiles Leitelement
- Natursteinpflasterstreifen 10x10x8
- Gussasphaltrinne b=20 cm

Legende B

- Baumpflanzungen vorhanden / + geplant
- vorhandener Mischwasserkanal
- Sinkkasten/neu- SKN 30x50
- Sinkkasten/neu- SKN 50x50 / anpassen- SKA / versetzen- SKV
- Sinkkasten vorh./bleibt / Sinkkasten vorh./entfällt
- Leuchtenmast NM 8m mit Aufsatzleuchte "SERA" oder "IRID"
- Beleuchtung vorh./bleibt / Beleuchtung vorh./entfällt
- Bord R / Bord "Taststein Typ S"
- Bord H
- Bord F
- Hochpunkt / Tiefpunkt
- 50.67 Bestandshöhen

Hinweise

Vermessung

Die Vermessung / Topographische Aufnahme wurde durchgeführt durch die Stadt Köln (UTM-Koordinatensystem).

Versorger

Die bestehenden Versorgungsleitungen wurden aus den Unterlagen der Versorgungsträger entnommen und nachrichtlich eingetragen.
Die genaue Lage der vorhandenen Versorgungsleitungen ist vor Ort durch Querschläge zu überprüfen !
Erforderliche Verlegungen, Sicherung und Ergänzung wird im Rahmen der weiteren Planung festgelegt.

Allgemein

Die vorhandene Markierung ist im Umgestaltungsbereich fachgerecht zu entfernen.

Der Oberbau ist gemäß Bestand bzw RStO-Aufbau bei Neubau zu dimensionieren.

Die Ausbildung der Inselköpfe erfolgt laut Planerhandbuch der Stadt Köln.
Der Ausrundungsradius beträgt R= B/2.

Nr.	Bezeichnung / Änderung	Datum	bearb.	gez.	gepr.
4					
3					
2					
1					

ISAPLAN INGENIEUR GMBH
VERKEHR • STRASSE • WASSER • BERATUNG

1717

TELEFON 02171/36 355 -0
INFO@ISAPLAN.NET • WWW.ISAPLAN.NET

Dienststelle	Art der Abstimmung	Unterschrift	Datum
Amt 664/1	Barrierefreier Ausbau	gez. Sämann	27.02.2019
Amt 661/4	Radverkehr	gez. Klaholz	14.03.2019
KVB	ÖPNV	gez. Zimmermann	07.05.2019

Stadt Köln

Amt für Straßen + Verkehrsentwicklung

Bezirk/Stadtteil: Rodenkirchen	Planart: Entwurfsplanung, Lageplan 1 - Straße	Bearbeitet/Datum: Ebb 14.02.19
Straßenname/Massnahme: Streckenzug Weißer Straße, Weißer Straße / Grimmelshausenstraße		Gezeichnet/Datum: Sch 14.02.19
		Massstab: 1:250
Datum: 14.02.2019	Plannummer:	EDV-Projekt/Dateiname:

Amtsleiter (66)	Abteilungsleiterin (664)	Gruppenleiter (664/2)	Bezirksingenieur (664/2)
gez. Harzendorf 08.04.2019	gez. Dietz 03.04.2019	gez. Zwiener 25.03.2019	