Anlage 14

Querschnitt 11.1

Legende
grau = Bestand
schwarz = Planung

Legende - Planung

⬜	Asphaltdecke	▦	Buskap Kölner Standard		Gleis inFahrbahn	●	geplante Beleuchtung	46,52	gepl. Höhenschichtlinie
🟩	Grünfläche/ Baumscheibe	🟫	Mischverkehr		Straßenbegrenzungslinie	▲	gepl. Poller	46,52	gepl. Höhen
🟨	Gehweg	▨	Rückbau/ Fahrbahn neu		Grenze Öffentlich/Privat	■	gepl. Sinkkasten	46,52	Anschlusshöhen
▨	Bestandsradverkehrsanlage entfernen	▦	Grunderwerb	- - -	Ausbaugrenze	–×–×–	vorh. Bauteil entfällt	(46,52)	vorh. Höhen
🟧	Radweg	🟫	gem. Geh-/ Radweg		Materialwechsel	●	Neupflanzung		Zaun
🟥	Radfahrfurt	🟫	Bankett		gepl. Fahrradständer (Haarnadel)		Baumfällung		Stützwand
🟪	Parkstände Ladezone Busbucht Inselkopf		Hochbord H 15/25 Rundbord R 15/22		Lichtsignalanlage (LSA)	46,52	vorh. Höhen, die übernommen werden		Stadtgrenze

Index	Datum	Name	Art der Änderung	Freigegeben	Datum

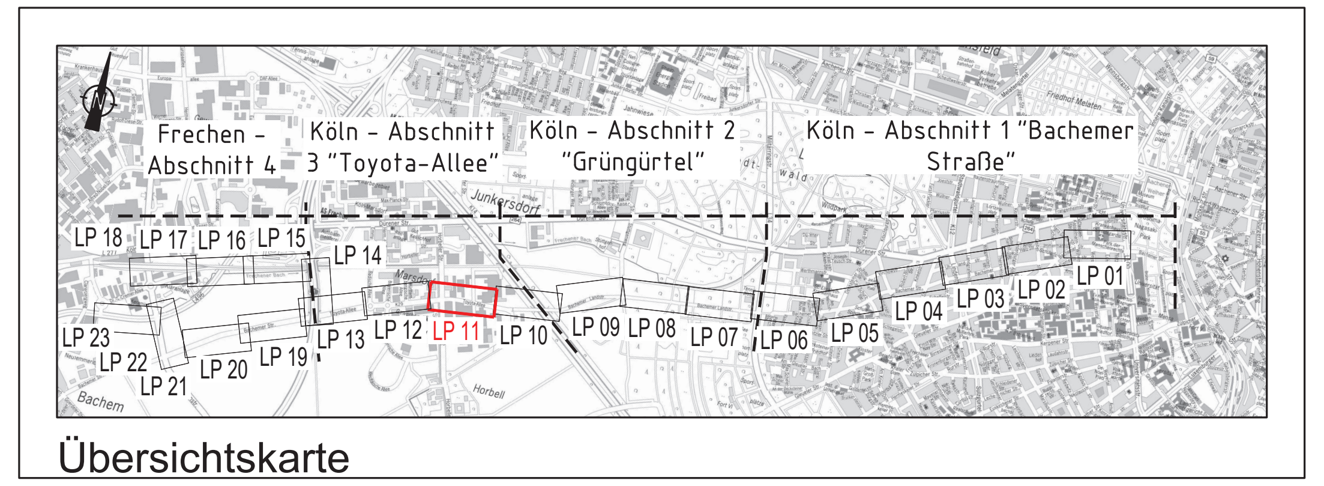

Übersichtskarte

661 15.07.19 / Hr. Möllers Datum/Unterschrift	Keine Einträge ☐ Einträge ☒ Einträge übernehmen ☐	642 26.07.19 / Hr. Rosa Datum/Unterschrift	Keine Einträge ☐ Einträge ☐ Einträge übernehmen ☐
671 17.07.19 / Hr. Dr. Bauer Datum/Unterschrift	Keine Einträge ☒ Einträge ☐ Einträge übernehmen ☐	690 19.07.19 / Hr.Schlösser 22.07.19 / Hr. Knecht Datum/Unterschrift	Keine Einträge ☐ Einträge ☐ Einträge übernehmen ☐
KVB -/- Datum/Unterschrift	Keine Einträge ☐ Einträge ☐ Einträge übernehmen ☐	Datum/Unterschrift	Keine Einträge ☐ Einträge ☐ Einträge übernehmen ☐

Rhein-Erft-Kreis STADT FRECHEN Stadt Köln

Radschnellweg Köln-Frechen

Projekt-Nr.:

	Datum	Name
bearb.	29.03.19	MKL
gez.	29.03.19	PHE
gepr.	29.03.19	UKL

Planverfasser:

lindschulte
LEIDENSCHAFT FÜR DAS PROJEKT

LINDSCHULTE
Ingenieurgesellschaft mbH
Stresemannstraße 26
DE 40210 Düsseldorf
Tel. +49 211 361137-0
duesseldorf@lindschulte.de
www.lindschulte.de

Planungsstufe: Vorplanung

Planart: Lageplan

Planbezeichnung:
Bereich Toyota-Allee / Horbeller Straße

Maßstab: 1:500/100

Plan Nr.:
VAA_003_VP_LP_11V1_1_F

66 15.07.19 / Hr. Harzendorf Datum/Unterschrift	freigegeben ohne Einträge ☐ freigegeben mit Einträgen ☒ nicht freigegeben ☐	664 25.06.19 / Fr. Dietz Datum/Unterschrift	freigegeben ohne Einträge ☐ freigegeben mit Einträgen ☒ nicht freigegeben ☐	664/1 24.06.19 / Fr. Gawlich 03.07.19 / Hr. Jusen Datum/Unterschrift	freigegeben ohne Einträge ☐ freigegeben mit Einträgen ☒ nicht freigegeben ☐

C:\Users\mara.kleuser\AppData\Local\Temp\BricsCAD\bp_0\190805 Vollausbau.dwg