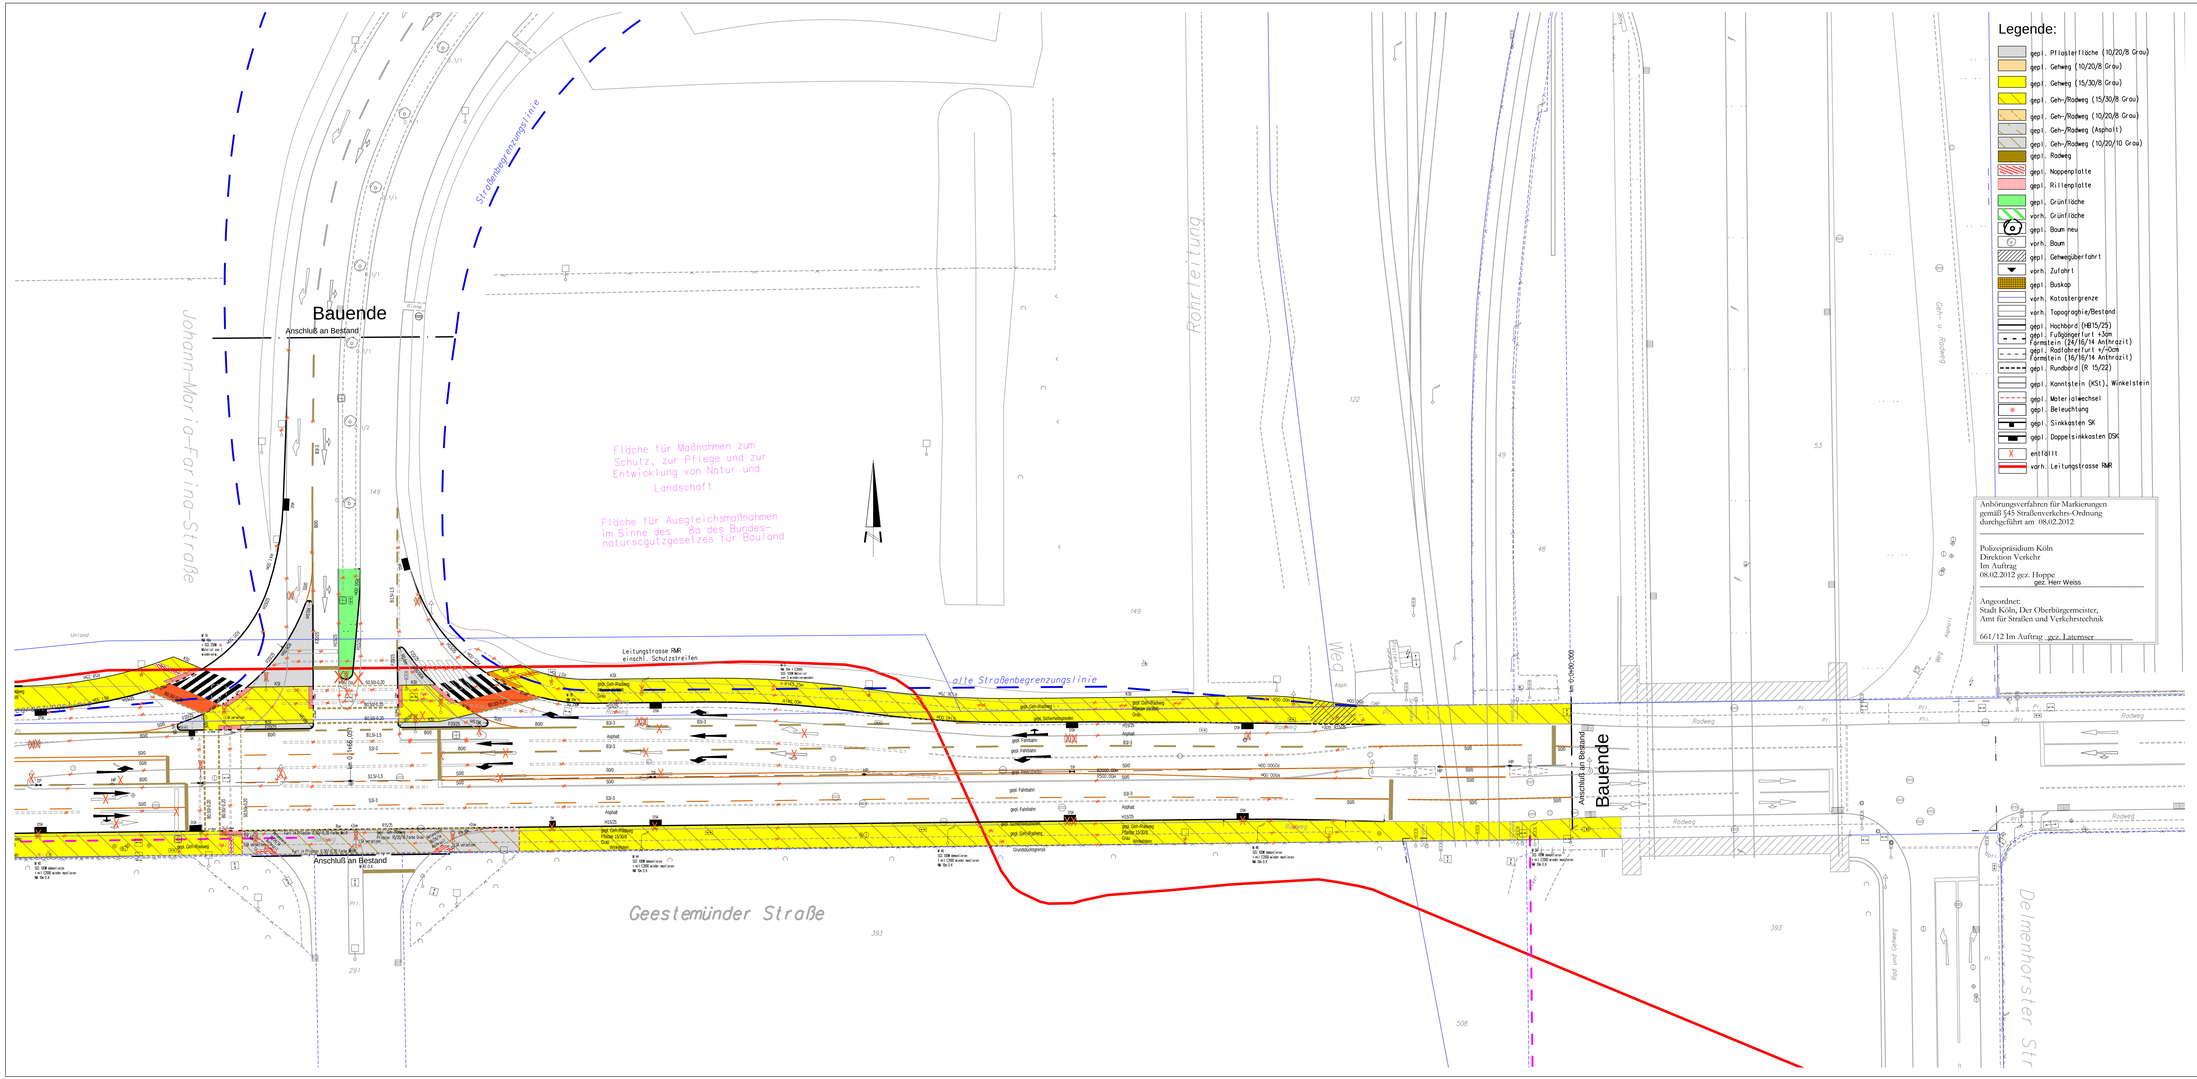

Anhörungsverfahren für Markierungen gemäß §45 Straßenverkehrs-Ordnung durchgeführt am 08.02.2012

Polizeipräsidium Köln
Direktion Verkehr
Im Auftrag
08.02.2012 gez. Hoppe
gez. Herr Weiss

Angeordnet:
Stadt Köln, Der Oberbürgermeister,
Amt für Straßen und Verkehrstechnik

661/12 Im Auftrag gez. Latenser

Dienststelle	Art der Abstimmung	Unterschrift	Datum
	Alltasten	Fr. Hoppe	25.06.2009
Blindenverbände	Anhörung erfolgt am		08.12.2009
661/14	Straßenplanung	Hr. Bunek	07.07.2010
230/2	Grunderwerb	Hr. Baum	07.07.2010
612	Bebauungsplanänderung	Hr. Flucht	07.07.2010
37	Straßenplanung	Hr. Funkat	07.07.2010
RheinEnergie	Straßenbeleuchtung	Hr. Schneickert	08.07.2010
621-1	KAG-Prüfung	Fr. Steigass	14.07.2010

661/5	Radweg	Hr. Möters	02.08.2010
663/13	Wegweisung	Fr. Pössel	17.09.2010
KVB	Buslinie	Fr. Börgeling	28.09.2010
67	Grünplanung	Hr. Vive	05.10.2010
322/40	Anfrage nach möglichen Belastung eines Grundstücks mit Kampfmitteln	Fr. Polke	30.11.2010
661/11	Markierung Vorbesprechung	Hr. Kürschner	01.12.2010
662/5	Ausführung und Material	Hr. Tkotz	08.12.2010
663/2	LSA	Fr. Rosenstein	08.12.2010
StetB	Straßenentwässerung	Hr. Werker	14.12.2010

661/11	Markierungsanordnung	Herr Kürschner	22.03.2011

Anlage 6

Pos.	Änderungen	Bearb.	Gez.	Gepr.	Geneh.	Datum
G						
F						
E						
D						
C						
B						
A	Lagemäßige Änderung der FGÜ's am Kreisverkehr		Herr Uguru 06.10.2011		Fr. Stolte-Neumann 17.10.2011	

Planvorlage in am

Übersichtsplan

Stadt Köln

Amt für Straßen + Verkehrstechnik

Bezirk/Stadtteil	Planart	Bearbeiter/Datum
Nippes/ Niehl	Buntausbauplageplan	Hr. Uguru / 06.10.2011
Straßenname/Maßnahme		Gezeichnet/Datum
Geestemünder Straße (straßenbauliche und signaltechnische Optimierung)		Hr. Uguru / 18.11.2010
		Maßstab 1: 250
Datum	Plannummer 2.5	KGV-Projektnummer/Bezeichnung Geestemünder Straße

Amtsleiter (66)	Abteilungsleiter (661)	Gruppenleiter (661/3)	Bezirksingenieur (661/3)
Herr Harzendorf	Frau Stolte-Neumann	Herr Claußen	Herr Uguru
gez. 28.02.2011	gez. 05.01.2011	gez. 22.12.2010	gez. 14.12.2010

1400 mm x 594 mm