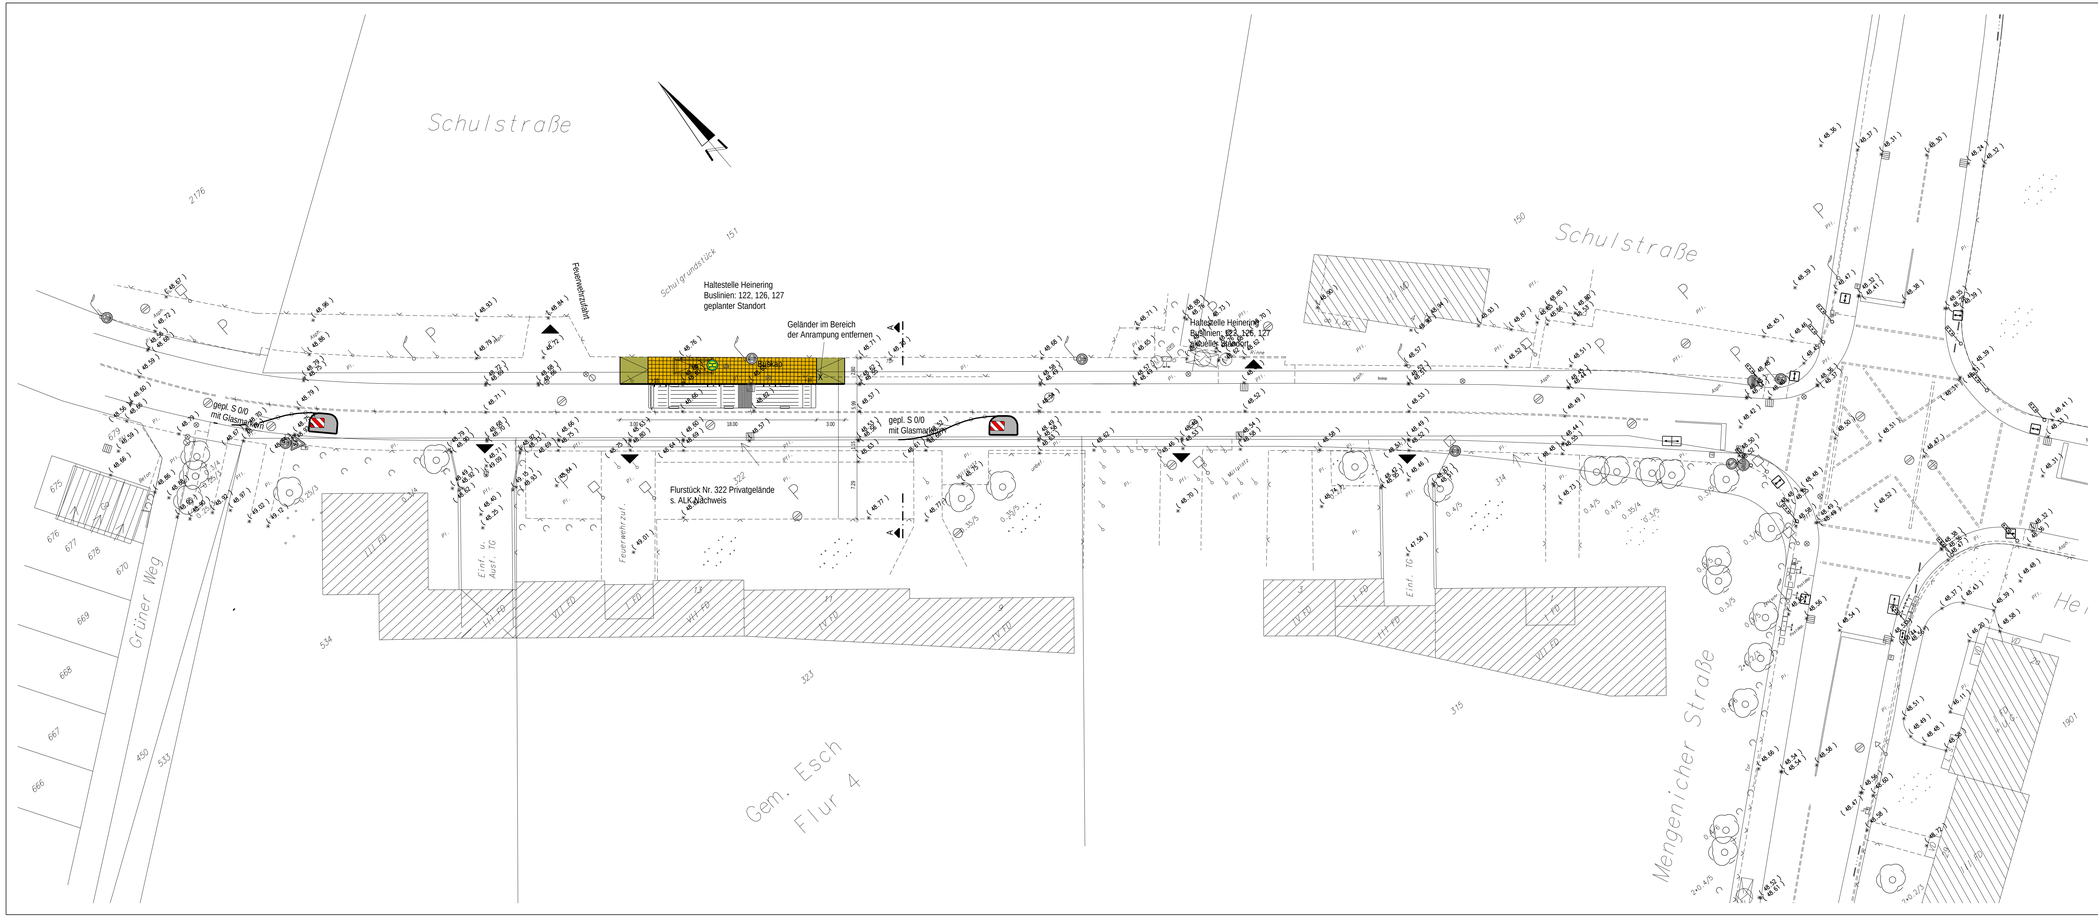



Legende

Bestand	Planung
Zufahrt	gepl. Anrampung
vorh. Baum	gepl. Buskap
Kanalschacht	Betonpflaster 10/20/8
vorh. Sinkkasten	gepl. Hochbord
vorh. Topographie	Materialwechsel
vorh. Grundstücksgrenze	

Dienststelle	Art der Abstimmung	Unterschrift	Datum
KVB AG	Buskap Haltestelle Heinering	gez. Zimmermann	31.07.2017

Pos.	Änderungen	Bearb.	Gez.	Gepr.	Geneh.	Datum
A						
B						
C						
D						

Übersichtsplan

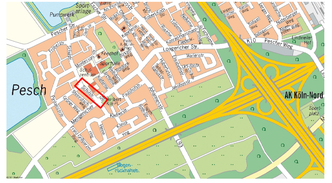

Stadt Köln

Amt für Straßen + Verkehrstechnik

Bezirk/Stadtteil	Planart	Bearbeitet/Datum
Bezirk 6 / Köln-Pesch	Lageplan	

Straßenname/Massnahme

Verkehrsberuhigung Schulstraße
Buskap Haltestelle Heinering

Gezeichnet/Datum: Weber 05.02.2014

Massstab: 1: 250

Datum	Plannummer	EDV-Projekt/Dateiname	Blattgröße
11.02.2014	Ausschnitt: 01	Schulstraße	1100 mm x 400 mm
			Plottdatum: 09.06.2020

Amtsleiter (66)	Abteilungsleiter (664)	Gruppenleiter (664/3)	Sachbearbeiter (664/3)
gez. Hanzendorf 11.02.2014	gez. Stolte-Neumann 10.02.2014	gez. Claußen 10.02.2014	gez. Donninghaus 10.02.2014