
Anhörungsverfahren für Markierungen
gemäß §45 StVO
durchgeführt am 17.04.2018

Polizeipräsidium Köln
Direktion Verkehr/ 11
Im Auftrag Hr. Lauer

Angeordnet:
Stadt Köln, Die Oberbürgermeisterin,
Amt für Straßen und Verkehrsentwicklung

Anordnungsnummer: _____

662/1 Im Auftrag Fr. Felden

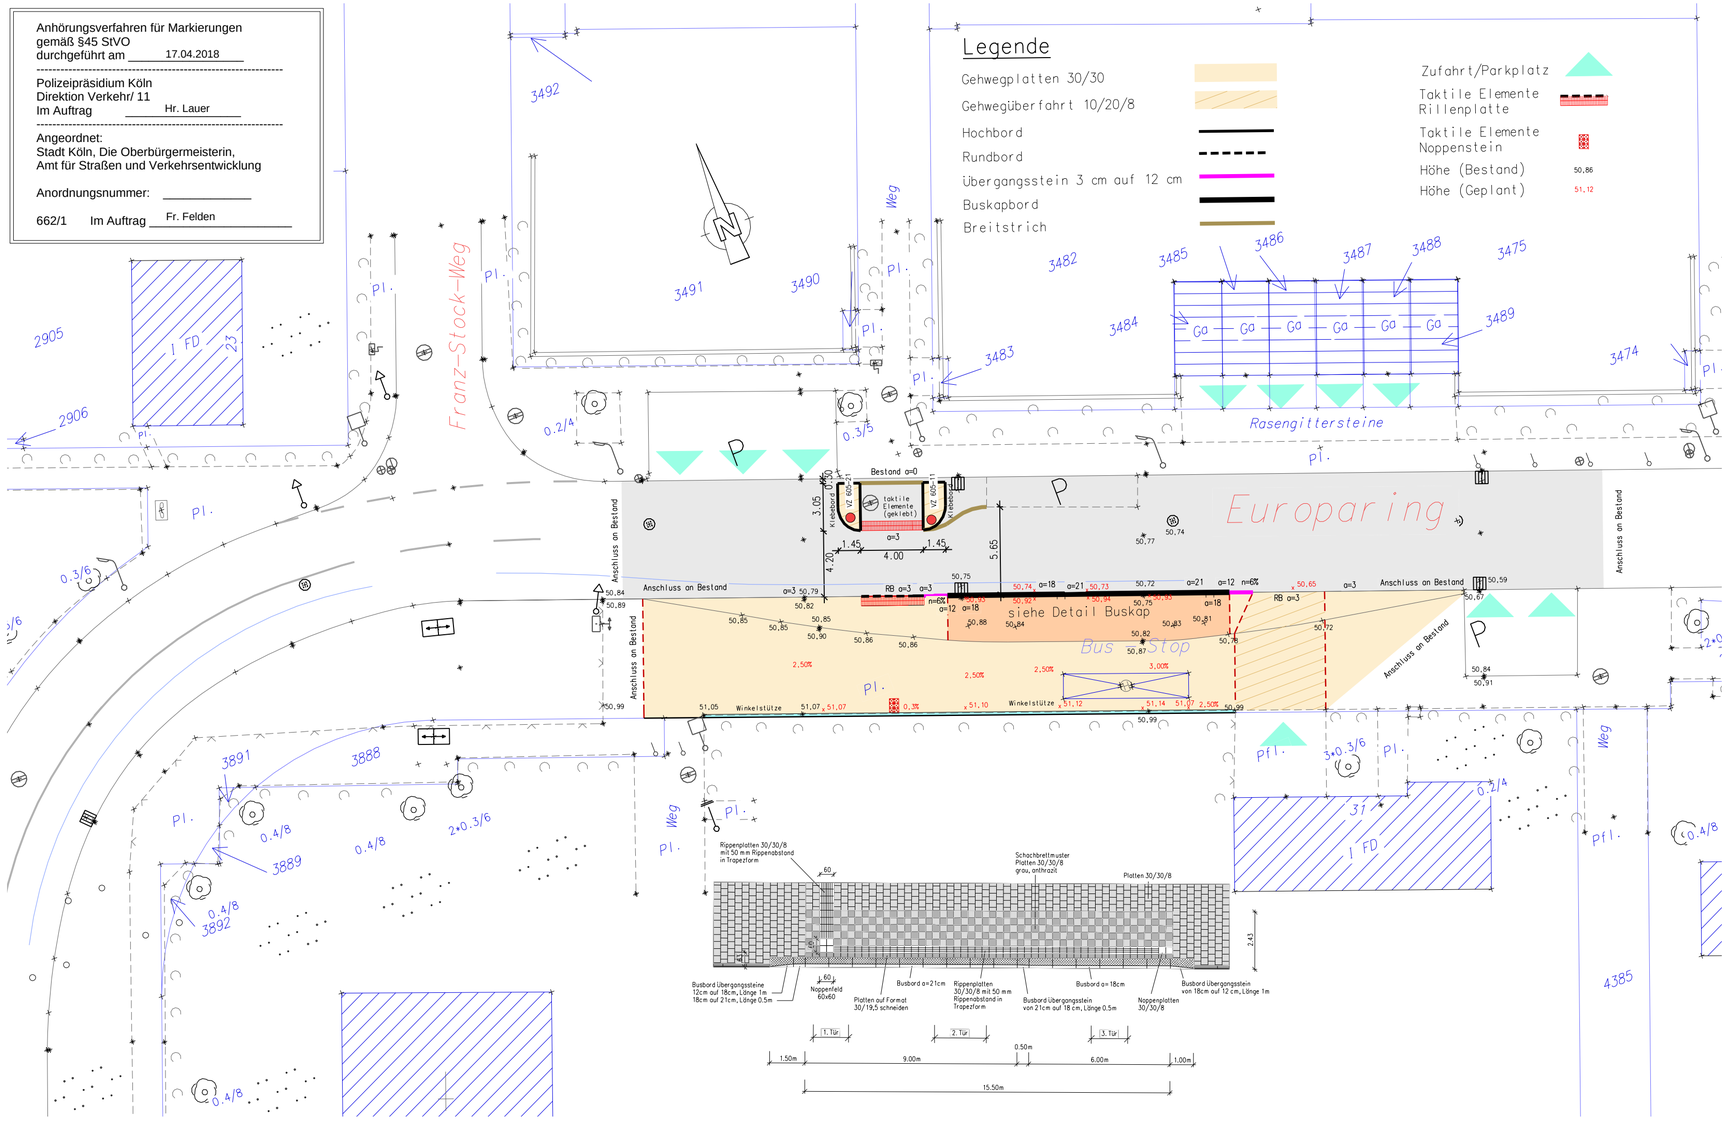

Anlage 1

Dienststelle	Art der Abstimmung	Unterschrift	Datum

Pos.	Änderungen	Bearb.	Gez.	Gepr.	Geneh.	Datum
A	Busbord mit 21 cm eingefügt.	Kü				02.03.2018
B	Höhenentwicklung angepasst.	Kü				02.03.2018
C						
D						

Übersichtsplan



Stadt Köln

Amt für Straßen + Verkehrstechnik

Bezirk/Stadtteil	Planart	Bearbeitet/Datum
8/Neubrück	Lageplan	02.03.2018

Straßenname/Massnahme

Querungshilfe
Europaring/ Franz-Stock-Weg

Gezeichnet/Datum: 02.03.2018

Massstab: 1: 250

Datum	Plannummer	EDV-Projekt/Dateiname
14.07.2017	Neubrück 00912	8-Europaring

Amtsleiter (66)	Abteilungsleiterin (661)	Gruppenleiterin (661/4)	Bezirksingenieur/-in (661/4)
gez. Krichel 24.07.2017	gez- Stolte-Neumann 21.07.2017	gez. Scheper 17.07.2017	gez. Kühns 14.07.2017