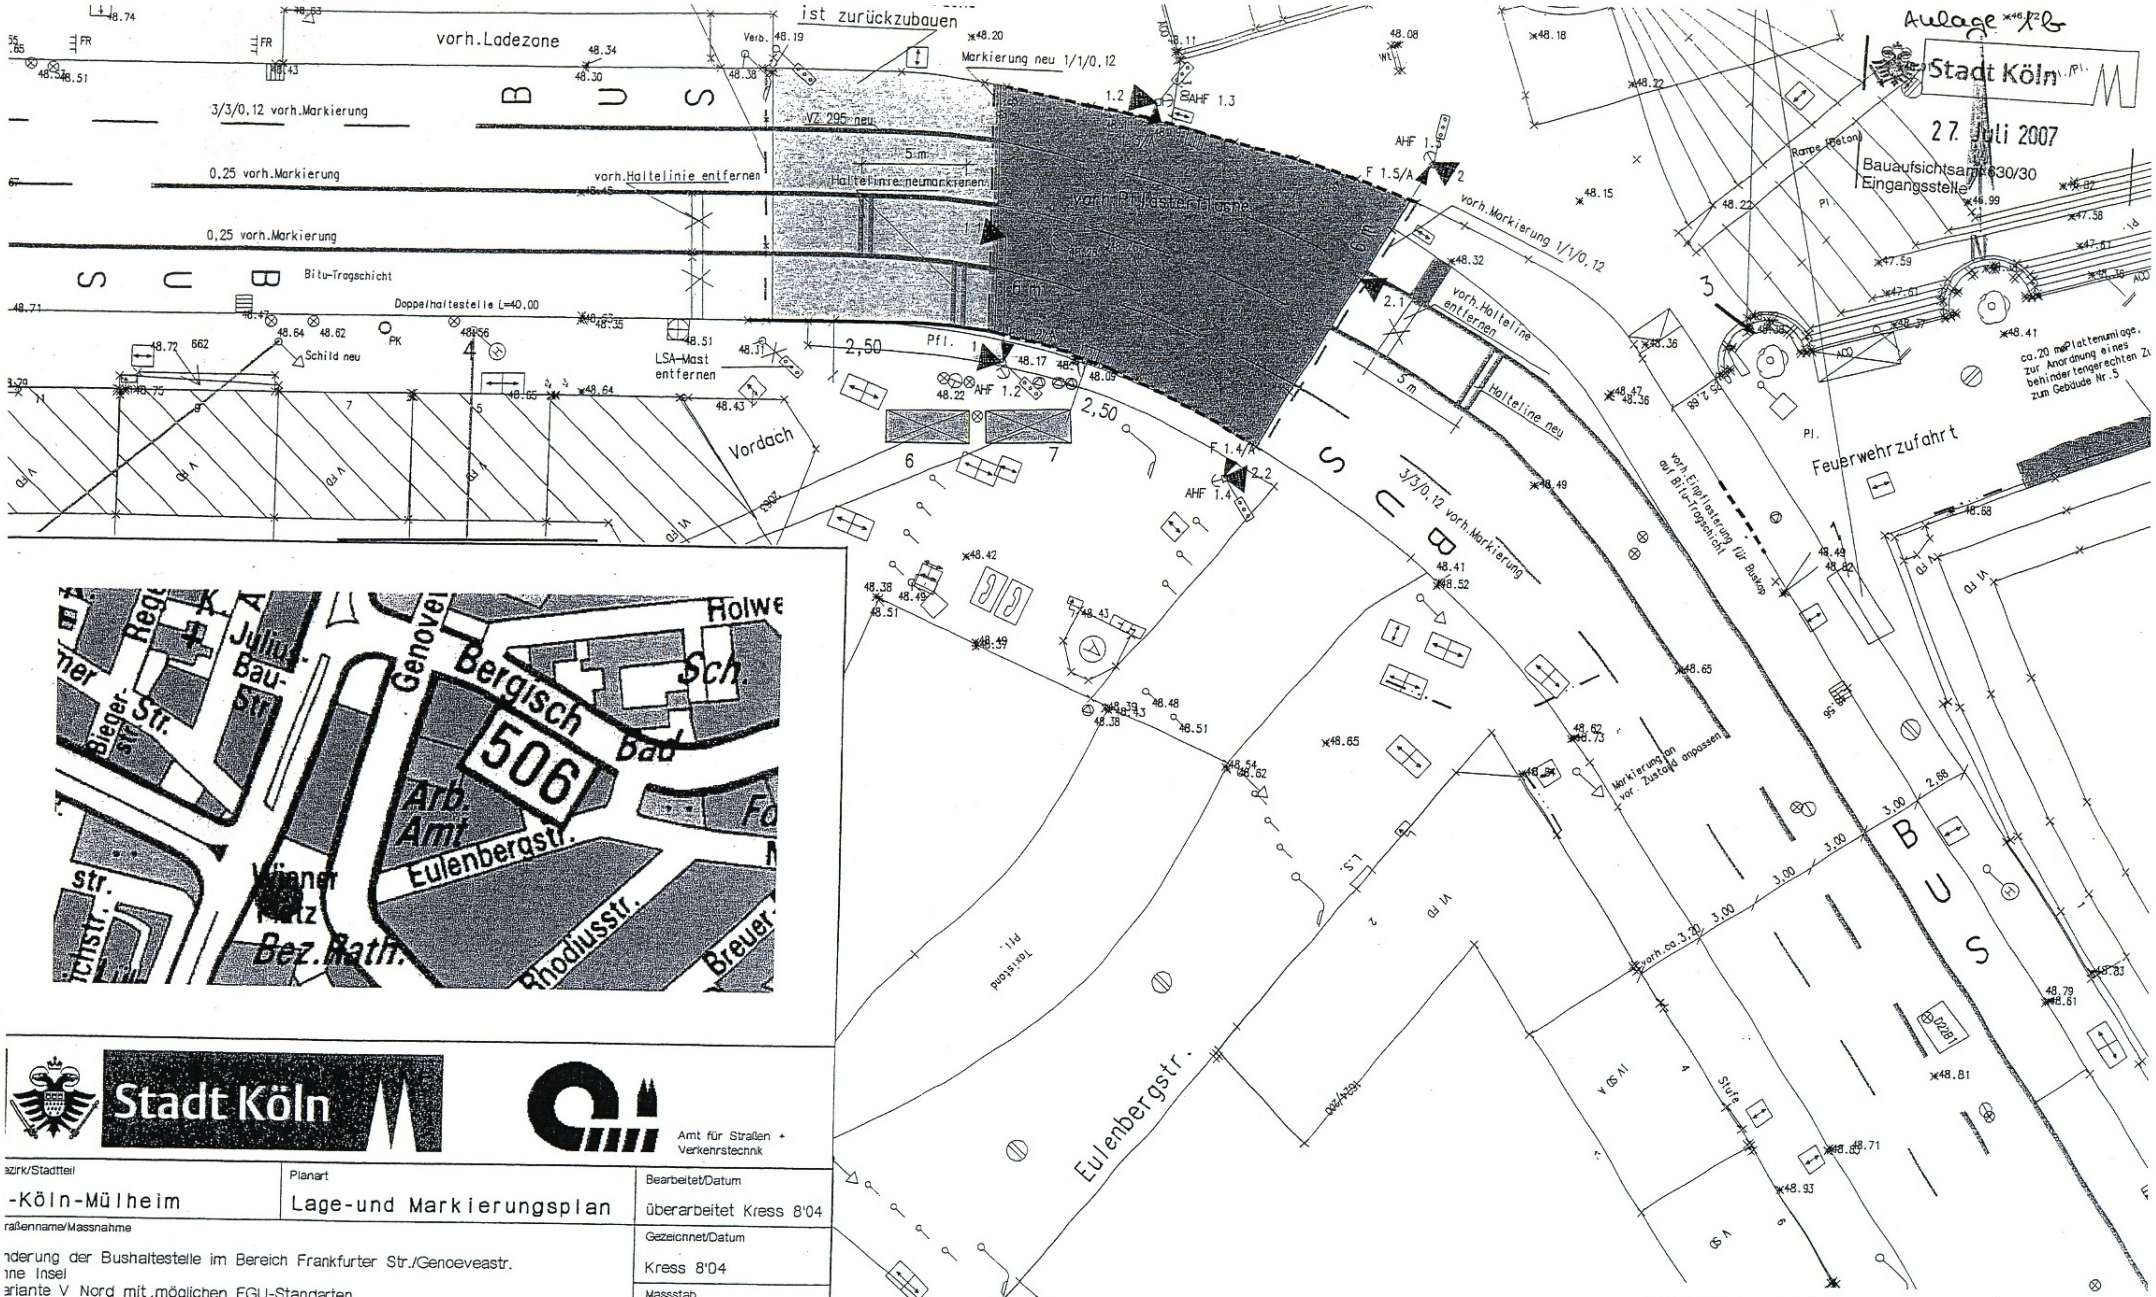


Stadt Köln

Amt für Straßen + Verkehrstechnik

Bezirk/Stadtteil	Planart	Bearbeitet/Datum
-Köln-Mülheim	Lage-und Markierungsplan	überarbeitet Kress 8'04

Straßenname/Massnahme

nderung der Bushaltestelle im Bereich Frankfurter Str./Genoeveastr.
ne Insel
ariante V Nord mit .möglichen FGU-Standarten

Gezeichnet/Datum: Kress 8'04

Massstab: 1:250

Datum	Plannummer	EDV-Projekt/Dateiname
2.08.2004	9-0646-901	BusGeno Lageplan_Buskap_Variante_V_Nord.sda

Amtsleiter (66)	Abteilungsleiter (661)	Gruppenleiter (661/4)	Bezirksingenieur (661/4)
z. ichel .08.2004	gez. Hassenpflug 27.07.2004	gez. Kunz 28.07.2004	gez. Haas 28.07.2004

Übersichtsplan zum Bauantrag
Deutsche Grundkarte

Fahrgastunterstand mit Werbung FGU 9-280 u. 9-281

Adr. 51065 Köln
Frankfurter Str., vor Haus-Nr. 3
Ecke Eulenbergstr.

JCDecaux Köln
Oskar-Jäger-Str. 48a
50825 Köln
Tel.: 0221/54685-0