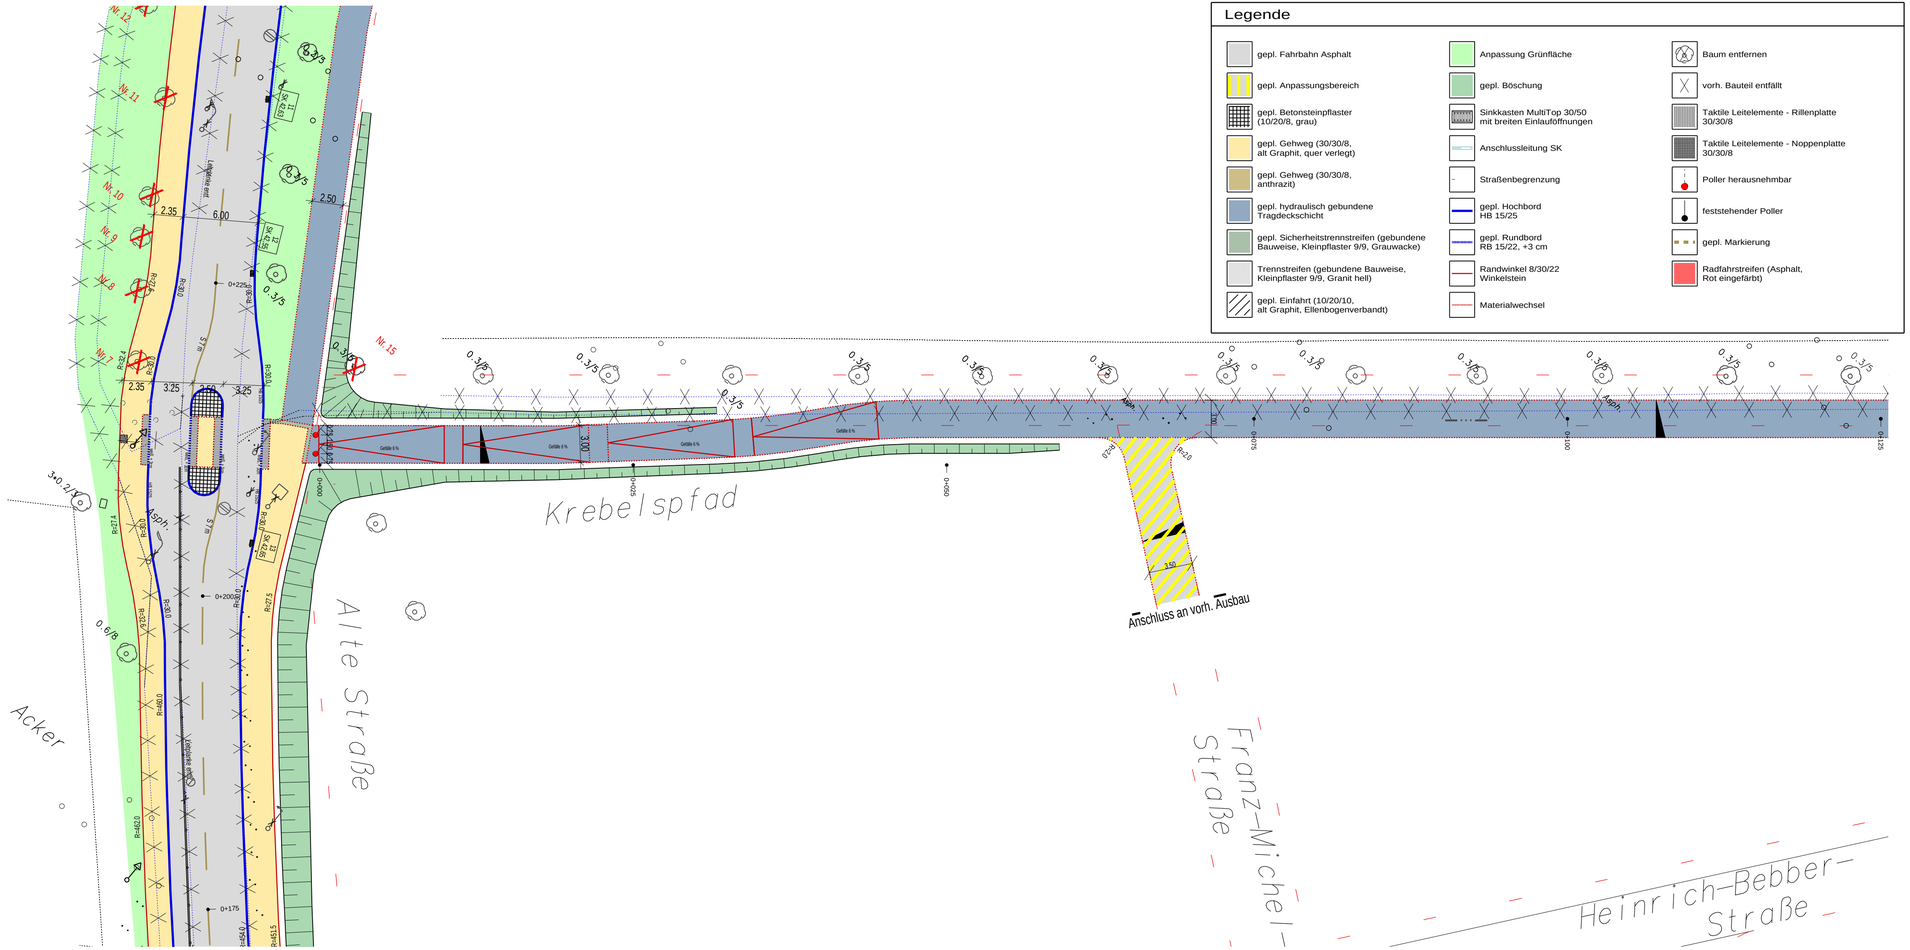

Legende

- gepl. Fahrbahn Asphalt
- gepl. Anpassungsbereich
- gepl. Betonsteinpflaster (10/20/8, grau)
- gepl. Gehweg (30/30/8, alt Graphit, quer verlegt)
- gepl. Gehweg (30/30/8, anthrazit)
- gepl. hydraulisch gebundene Tragdeckschicht
- gepl. Sicherheitstrennstreifen (gebundene Bauweise, Kleinpflaster 9/9, Grauwacke)
- Trennstreifen (gebundene Bauweise, Kleinpflaster 9/9, Granit hell)
- gepl. Einfahrt (10/20/10, alt Graphit, Ellenbogenverbandt)
- Anpassung Grünfläche
- gepl. Böschung
- Sinkkasten MultiTop 30/50 mit breiten Einlauföffnungen
- Anschlussleitung SK
- Straßenbegrenzung
- gepl. Hochbord HB 15/25
- gepl. Rundbord RB 15/22, +3 cm
- Randwinkel 8/30/22 Winkelstein
- Materialwechsel
- Baum entfernen
- vorh. Bauteil entfällt
- Taktile Leitelemente - Rillenplatte 30/30/8
- Taktile Leitelemente - Noppenplatte 30/30/8
- Poller herausnehmbar
- feststehender Poller
- gepl. Markierung
- Radfahrstreifen (Asphalt, Rot eingefärbt)

Dienststelle	Art der Abstimmung	Unterschrift	Datum
57	Umweltamt	gez. Hr. Distelrath	11.11.2021
61	Stadtplanungsamt	gez. Hr. Örtl	15.11.2021
67	Amt für Landschaftspflege und Grünflächen	gez. Hr. Faber	20.10.2021
661/43	Radverkehrsförderung	gez. Hr. Schmidt	10.11.2021
664/1	Barrierefreies Bauen	gez. Hr. Sämann	14.12.2021
665/4	Vorgaben für den Ausbau	gez. Hr. Kaschmekat	15.11.2021
644/5	StVO-Anordnung	gez. Hr. Specht	09.11.2021

Vermessungstechnische Grundlage im Höhensystem:	Koordinatensystem:
☐ NHN ☒ NN	☒ Gauß-Krüger ☐ UTM/ETSR85
Sicherheitsaudit vom:	Sitzung/Gremium:
Auditor/in:	Datum:

Übersichtsplan

Stadt Köln

Bezirk/Stadtteil	Planart	Sachbearbeiter/ Datum
Bez. 6 Köln-Worringen	Lageplan	Ob 14.12.2021

Straßenname/Maßnahme

Baugebiet Krebelspfad Verbreitung Alte Straße
Ausführungsplanung

Zeichner/ Datum: Ob 14.12.2021

Maßstab: 1: 250

Datum	Plannummer	EDV-Projekt/Dateiname
20.01.2022	LP-05	1_Bezirk 6

Amtsleiter/-in (66)	Abteilungsleiter/-in (664)	Gruppenleiter/-in 664/3	Sachbearbeiter/-in 664/3
gez. Hr. Harzendorf 19.01.2022	gez. Fr. Dietz 10.01.2022	gez. Hr. Claußen 05.01.2022	gez. Hr. Obal 05.01.2022

821 mm x 320 mm