Anlage 1

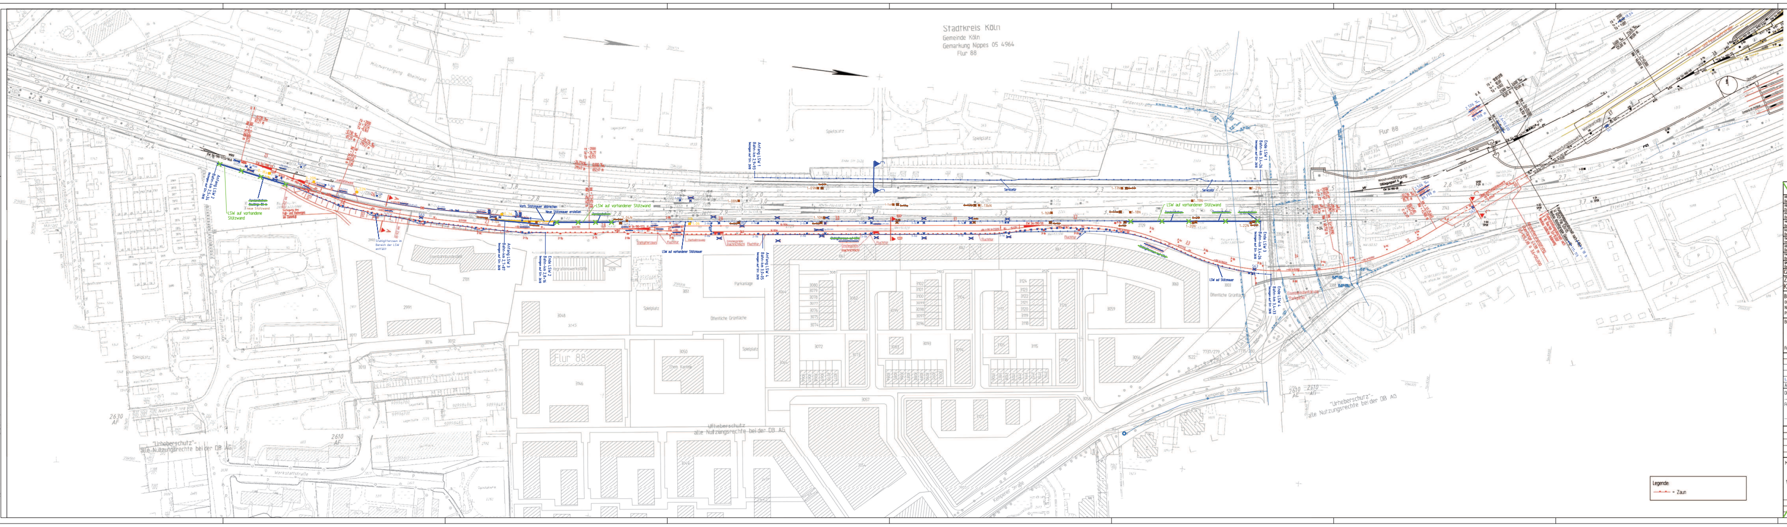

1.Deckblatt

Auftragnehmer:	Planverfasser: Ingenieurbüro Dipl.-Ing. H. Vössing GmbH Hahnstraße 43 E 60528 Frankfurt am Main Tel.: 069/756031-0 Frankfurt/Main Ort, Datum, Unterschrift
Bauherr: DB Netz AG Regionalbereich West Anlagenplanung I.NP-W-A (T) Hansastraße 15 47058 Duisburg Duisburg Ort, Datum, Unterschrift	Projektleitung: DB ProjektBau GmbH Regionalbereich Mitte Zugbildungsanlagen/Umschlagbahnhöfe I.BV-MI-P (Z) Hahnstraße 52 60528 Frankfurt am Main Frankfurt/Main Ort, Datum, Unterschrift

Prüfvermerke

oberleitungstechnisch Datum	geprüft/gesehen	Genehmigungsvermerk EBA:
signaltechnisch / telekommunikationstechnisch Datum	geprüft/gesehen	
elektrotechnisch 50 Hertz / maschinentechnisch Datum	geprüft/gesehen	
vermessungstechnisch Datum	geprüft/gesehen	
konstruktiv Datum	geprüft/gesehen	
fahrdynamisch Datum	geprüft/gesehen	
oberbautechnisch Datum	geprüft/gesehen	
fachlich vom Baugrundinstitut Datum	geprüft/gesehen	
gemäß Bauüberwachungsvertrag Datum	geprüft/gesehen	

Genehmigungsplanung

Zugbildungsanlagen/Umschlagbahnhöfe
KNI – Neubau südliche Anbindung

Baumanagment
DB ProjektBau GmbH
Niederlassung Mitte
Projektzentrum Frankfurt 1

Die Bahn
Hahnstraße 52
60528 Frankfurt am Main
Tel.: 069 / 265 – 43164

Bearbeitet im Auftrag der DB ProjektBau GmbH
Ingenieurbüro Dipl. Ing. H. Vössing GmbH
60327 Frankfurt/Main
Tel.: 069/75 60 31-0
Frankfurt/M., den 26. SEP. 2007 i.V.

Planverfasser/Entwurfsverfasser
Frankfurt/M., den 25. SEP. 2007
i.A.
Unterschrift

Blatt-Nr.
Auftrag-Nr.:

	Datum	Name
Bearb.	01/2007	Hügler
Gez.	01/2007	Agha
Gepr.	01/2007	Welzel

Änderungen bzw. Ergänzungen	Datum	Name
Lärmschutzwände ergänzt, Gleis 510 angepasst	31.01.2014	Winkler

Die Übereinstimmung der Zeichnung mit der Ausführung bestätigt
……………………, den……………………
Für den Auftragnehmer: Für die DB AG
Unterschrift Unterschrift

Belastungsannahme

Werkstoffe

geprüft in Bezug auf

Aufgestellt/zur Vorlage beim EBA genehmigt
Frankfurt/M, den 24. Okt. 2007
Unterschrift

DB ProjektBau GmbH
Bauherr/
Zur Ausführung genehmigt
Frankfurt a.M., den……………………
Unterschrift

Maßstab
1 : 1000

Neubau südliche Anbindung
Anlage 3.1
Lageplan
Bau-km 2,40+80,677 – 3,6+10,000

Baulos
Block
Plan-Nr.:
KNI-LP-0000106-0-000000-AE
Ausgabe vom 11.06.2007
Ersatz für
Ursprung

Bauwerksnummer
Strecke | Kilometer | Kennzahl | Brückennummer | Archiv Zeichnungs-Nr.

Legende

🟫	tangierende Planung (nachrichtliche Darstellung)
🟦	1. Änderung im Verfahren
🟪	2. Änderung im Verfahren
🟩	3. Änderung im Verfahren

3. Änderung

Unterlage 3.1

Genehmigungsvermerk Eisenbahn-Bundesamt

Lageskizze

Index	Änderungen bzw. Ergänzungen	Planungsstand
c	Ausgangsverfahren: 3. Änderung im Ausgangsverfahren	28.01.2021
b	bleibt frei	
a	Ausgangsverfahren: 1. Änderung im Ausgangsverfahren	12.02.2014
0	Ausgangsverfahren: Antragserfassung	24.10.2007

Genehmigungsplanung: Unterlage für eine Entscheidung nach § 18 AEG

Vorhabenträger:
DB Netz AG
Regionalbereich West
Produktionsdurchführung Köln
I.NA-W-N-KÖL
Brügelmannstraße 16-18
50679 Köln
Köln
Ort, Datum, Unterschrift

Ort, Datum, Unterschrift

Ort, Datum, Unterschrift

Planzeichen: -
Projekt-Nr.: -

	Datum	Name
gez.	01/2021	Langhans
bearb.	01/2021	Fischer
gepr.	01/2021	Winkler

Vertreter des Vorhabenträgers:
DB Netz AG
Regionalbereich West
Regionales Projektmanagement
I.NI-W-K-S
Hermann-Pünder-Straße 3
50679 Köln
Köln
Ort, Datum, Unterschrift

Planverfasser:
Vössing Ingenieurgesellschaft mbH
Hahnstraße 40
D - 60528 Frankfurt am Main
+49 (0) 69/75 60 31-0
www.voessing.de
VÖSSING
Frankfurt am Main, 03.12.2021
Ort, Datum, Unterschrift

Höhensystem: NN
Koordinatensystem: Netz 77
Ursprungsplan: IVL
Blattgröße: 455 x 1920
Maßstab: 1:1000

Vorhaben:
Zugbildungsanlagen/Umschlagbahnhöfe
KNI - Neubau südliche Anbindung
Bau-km 2,4+80,677 bis 3,6+10,000

Planart: Lageplan

Planinhalt:
-
Neubau südliche Anbindung
Bau-km 2,4+80,677 bis 3,6+10,000