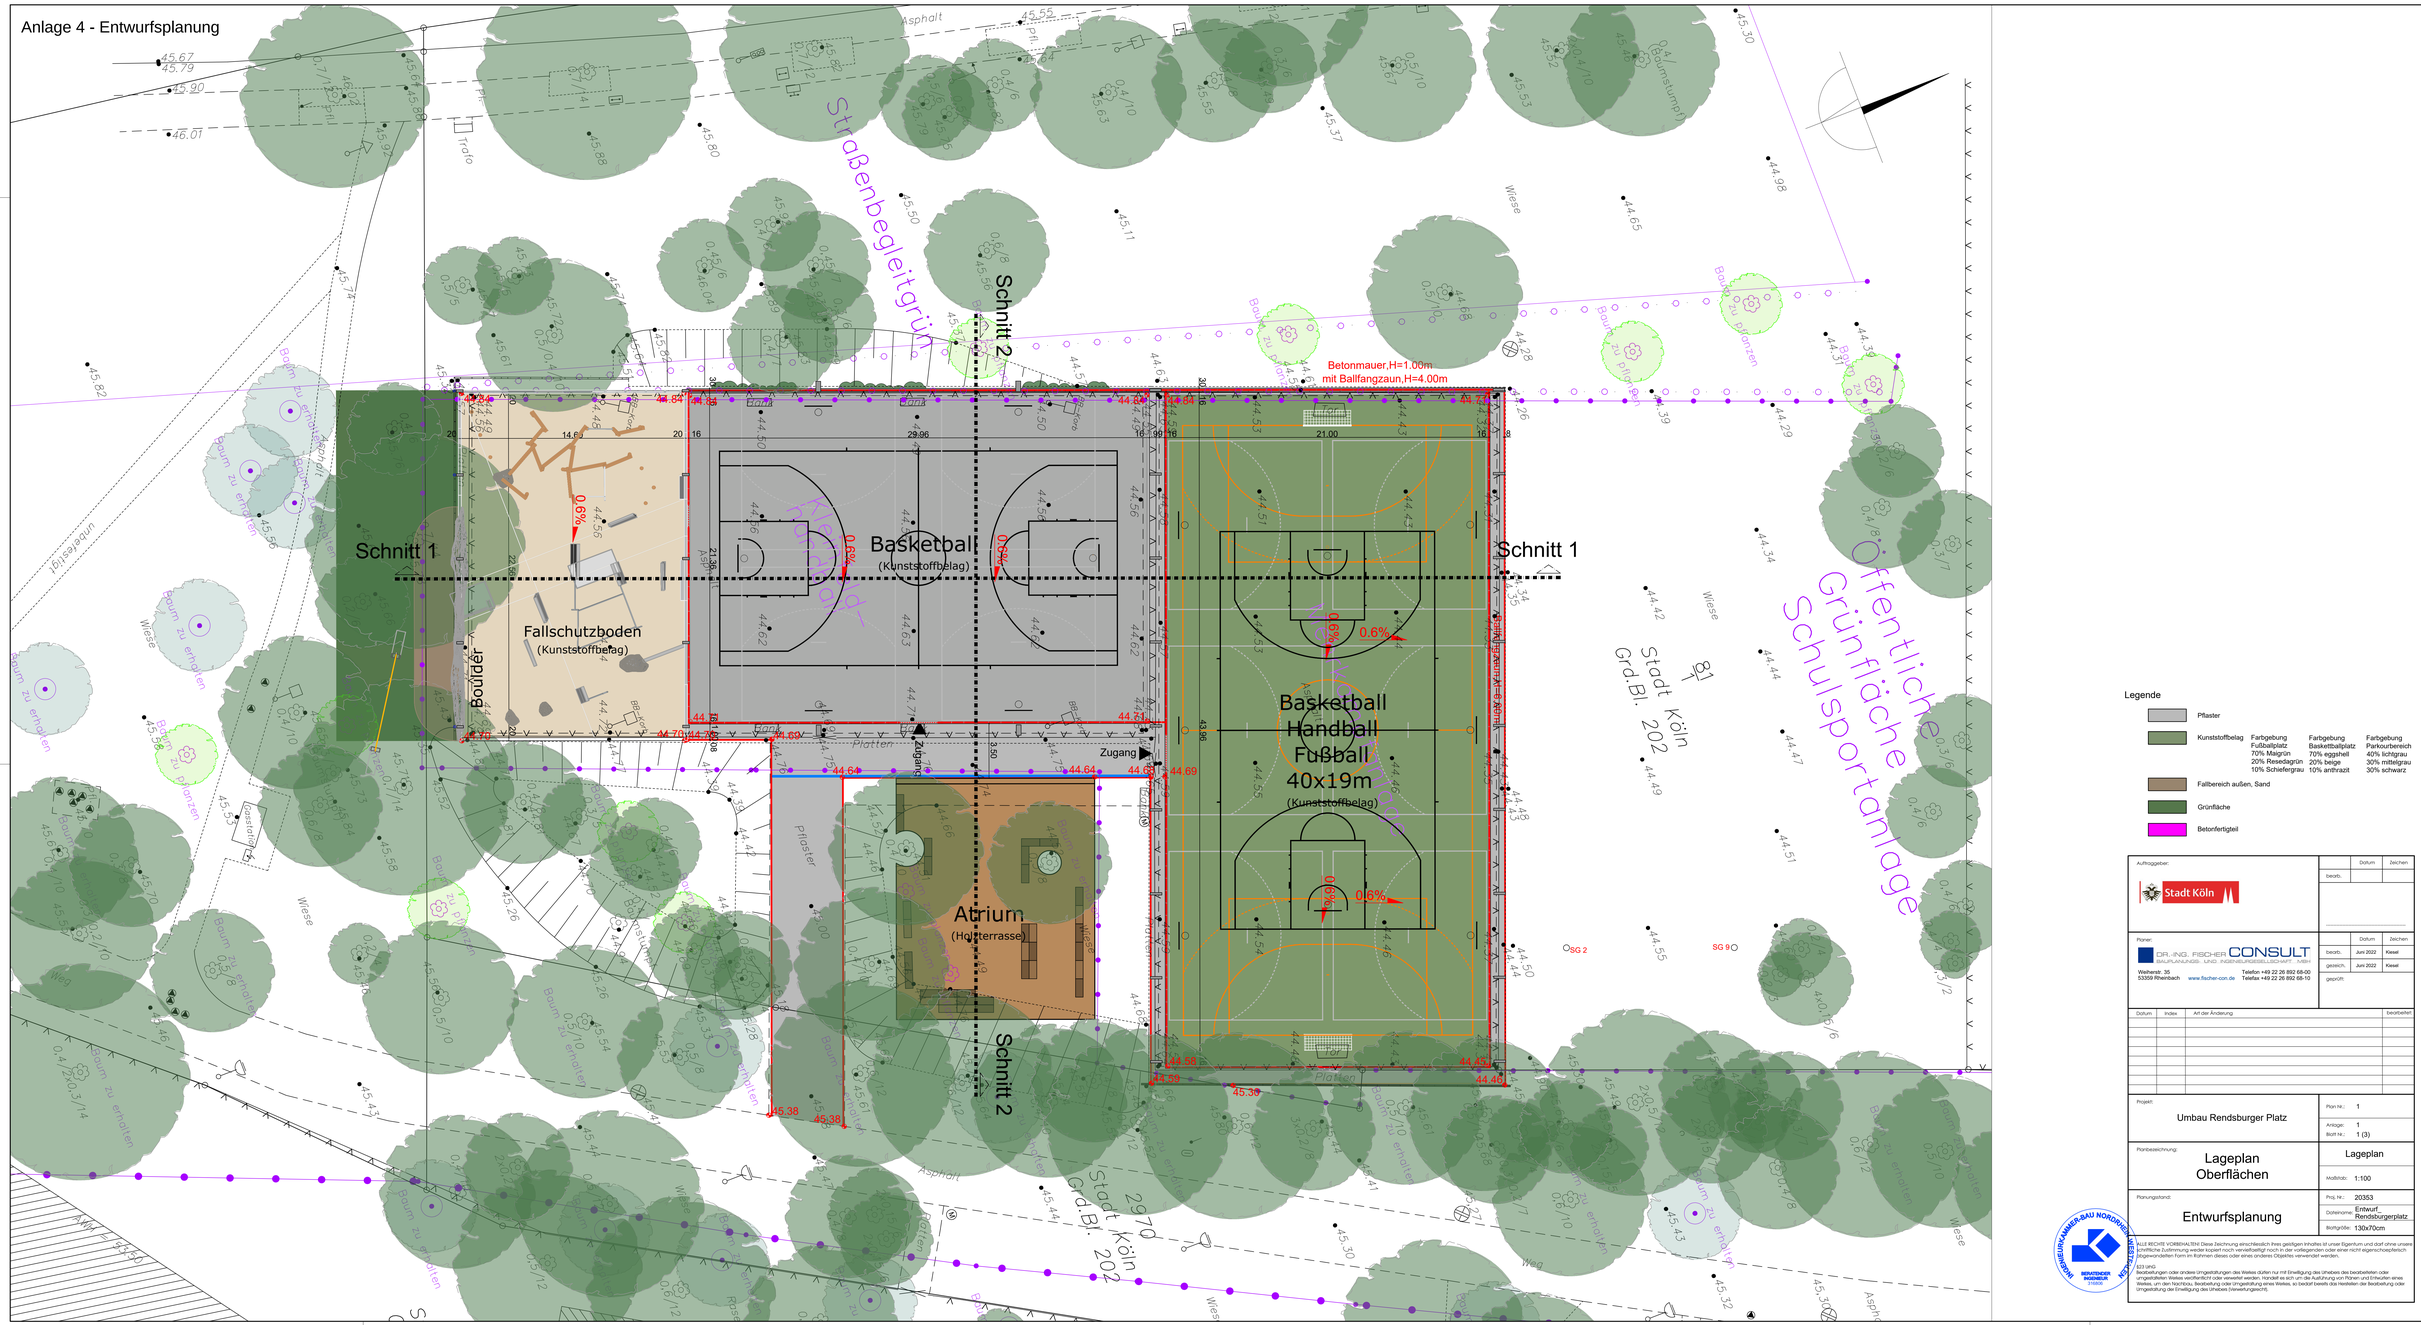

Anlage 4 - Entwurfsplanung
Schnitt 1
Schnitt 2
Basketball
(Kunststoffbelag)
Fallschutzboden
(Kunststoffbelag)
Boulder
Basketball
Handball
Fußball
40x19m
(Kunststoffbelag)
Atrium
(Holzterrasse)
Betonmauer,H=1.00m
mit Ballfangzaun,H=4.00m
Straßenbegleitgrün
Öffentliche Grünfläche Schulsportanlage
Zugang
Pflaster
Wiese
Asphalt
Stadt Köln Gr.d.Bl. 202
Legende
Pflaster
Kunststoffbelag
Farbgebung Fußballplatz 70% Malgrün 20% Resedagrün 10% Schiefergrau
Farbgebung Basketballplatz 70% eggshell 20% beige 10% anthrazit
Farbgebung Parkourbereich 40% lichtgrau 30% mittelgrau 30% schwarz
Fallbereich außen, Sand
Grünfläche
Betonfertigteil
Auftraggeber:
Stadt Köln
Planer:
DR.-ING. FISCHER CONSULT
BAUPLANUNGS- UND INGENIEURGESELLSCHAFT MBH
Weiherstr. 35
53359 Rheinbach
Telefon +49 22 26 892 68-00
Telefax +49 22 26 892 68-10
www.fischer-con.de
bearb. Juni 2022 Kiesel
gesehn. Juni 2022 Kiesel
Projekt:
Umbau Rendsburger Platz
Plan Nr.: 1
Anlage: 1
Blatt Nr.: 1 (3)
Planbezeichnung:
Lageplan
Oberflächen
Lageplan
Maßstab: 1:100
Planungsstand:
Entwurfsplanung
Proj. Nr.: 20353
Dateiname: Entwurf_Rendsburgerplatz
Blattgröße: 130x70cm
ALLE RECHTE VORBEHALTEN! Diese Zeichnung einschließlich ihres gestigen Inhaltes ist unser Eigentum und darf ohne unsere EINFRICHE Zustimmung weder kopiert noch vervielfältigt noch in der vorliegenden oder einer nicht eigenschoepferisch abgewandelten Form im Rahmen dieses oder eines anderen Objektes verwendet werden.
§23 UrhG
Bearbeitungen oder andere Umgestaltungen des Werkes dürfen nur mit Einwilligung des Urhebers des bearbeiteten oder umgestalteten Werkes veröffentlicht oder verwertet werden. Handelt es sich um die Ausführung von Plänen und Entwürfen eines Werkes, um den Nachbau, Bearbeitung oder Umgestaltung eines Werkes, so bedarf bereits das Herstellen der Bearbeitung oder Umgestaltung der Einwilligung des Urhebers.Verwertungsrecht