


Dienststelle	Art der Abstimmung	Unterschrift	Datum

Pos.	Änderungen	Bearb.	Gez.	Gepr.	Geneh.	Datum
A						
B						
C						
D						

Übersichtsplan

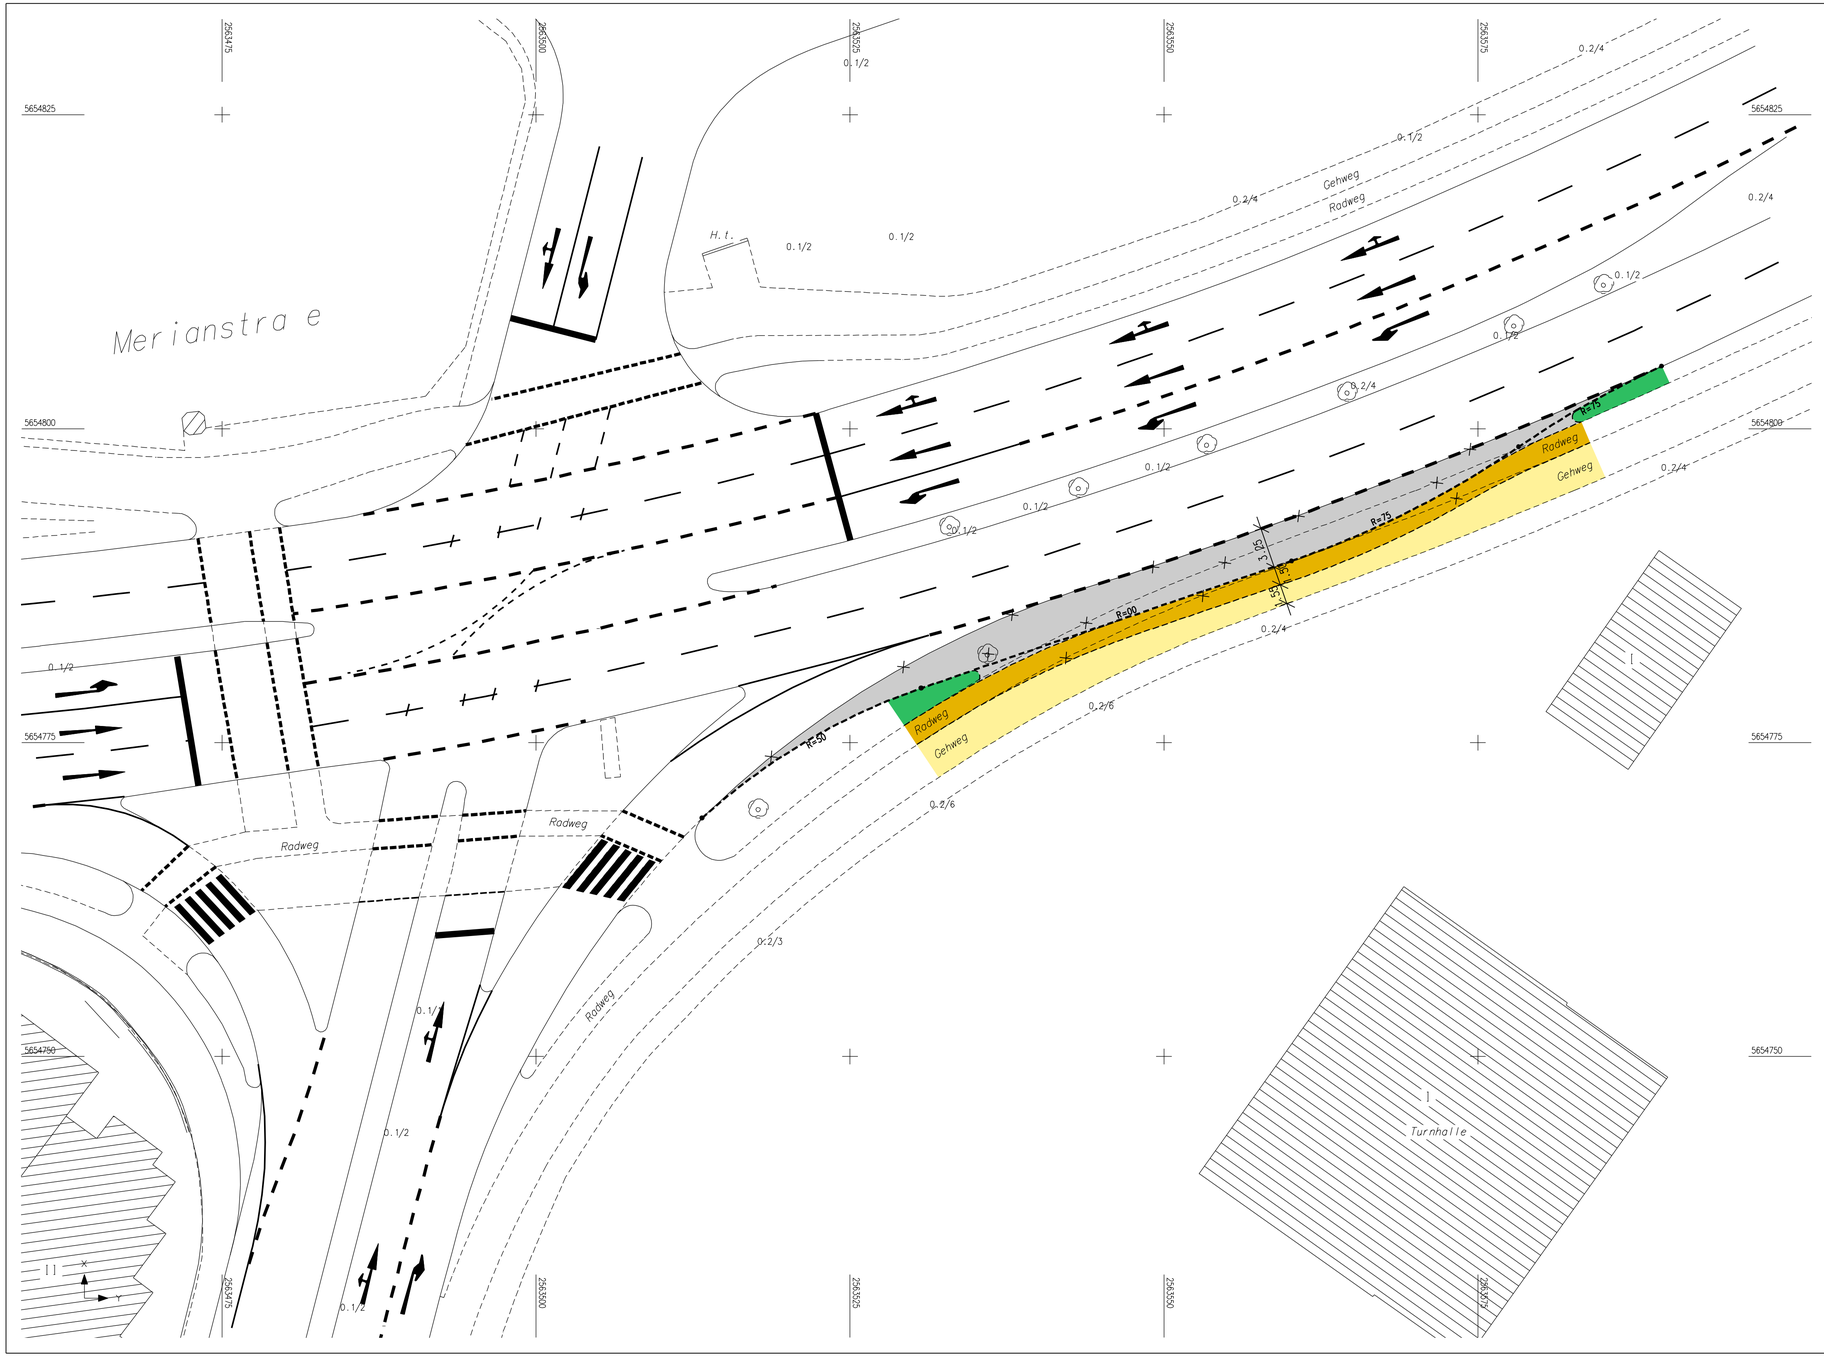

Stadt Köln

Amt für Straßen + Verkehrstechnik

Bezirk/Stadtteil	Planart	Bearbeitet/Datum
Bez. 6 Köln-Chorweiler	Lageplan	Dü 26.03.2008

Straßenname/Massnahme

Kreuzungsbereich Merianstr. / Willi-Suth-Allee
Einrichtung eines Beschleunigungsstreifens

Gezeichnet/Datum

Massstab 1: 250

Datum	Plannummer	EDV-Projekt/Dateiname	Blattgrösse
	001	Merian	785 mm x 440 mm

Amtsleiter (66)	Abteilungsleiter (661)	Gruppenleiter (661/3)	Bezirksingenieur (661/3)