


## 3. Änderung des Bebauungsplanes Nr.6250/04 Arbeitstitel: Gewerbe- und Medienpark Ossendorf in Köln-Ossendorf

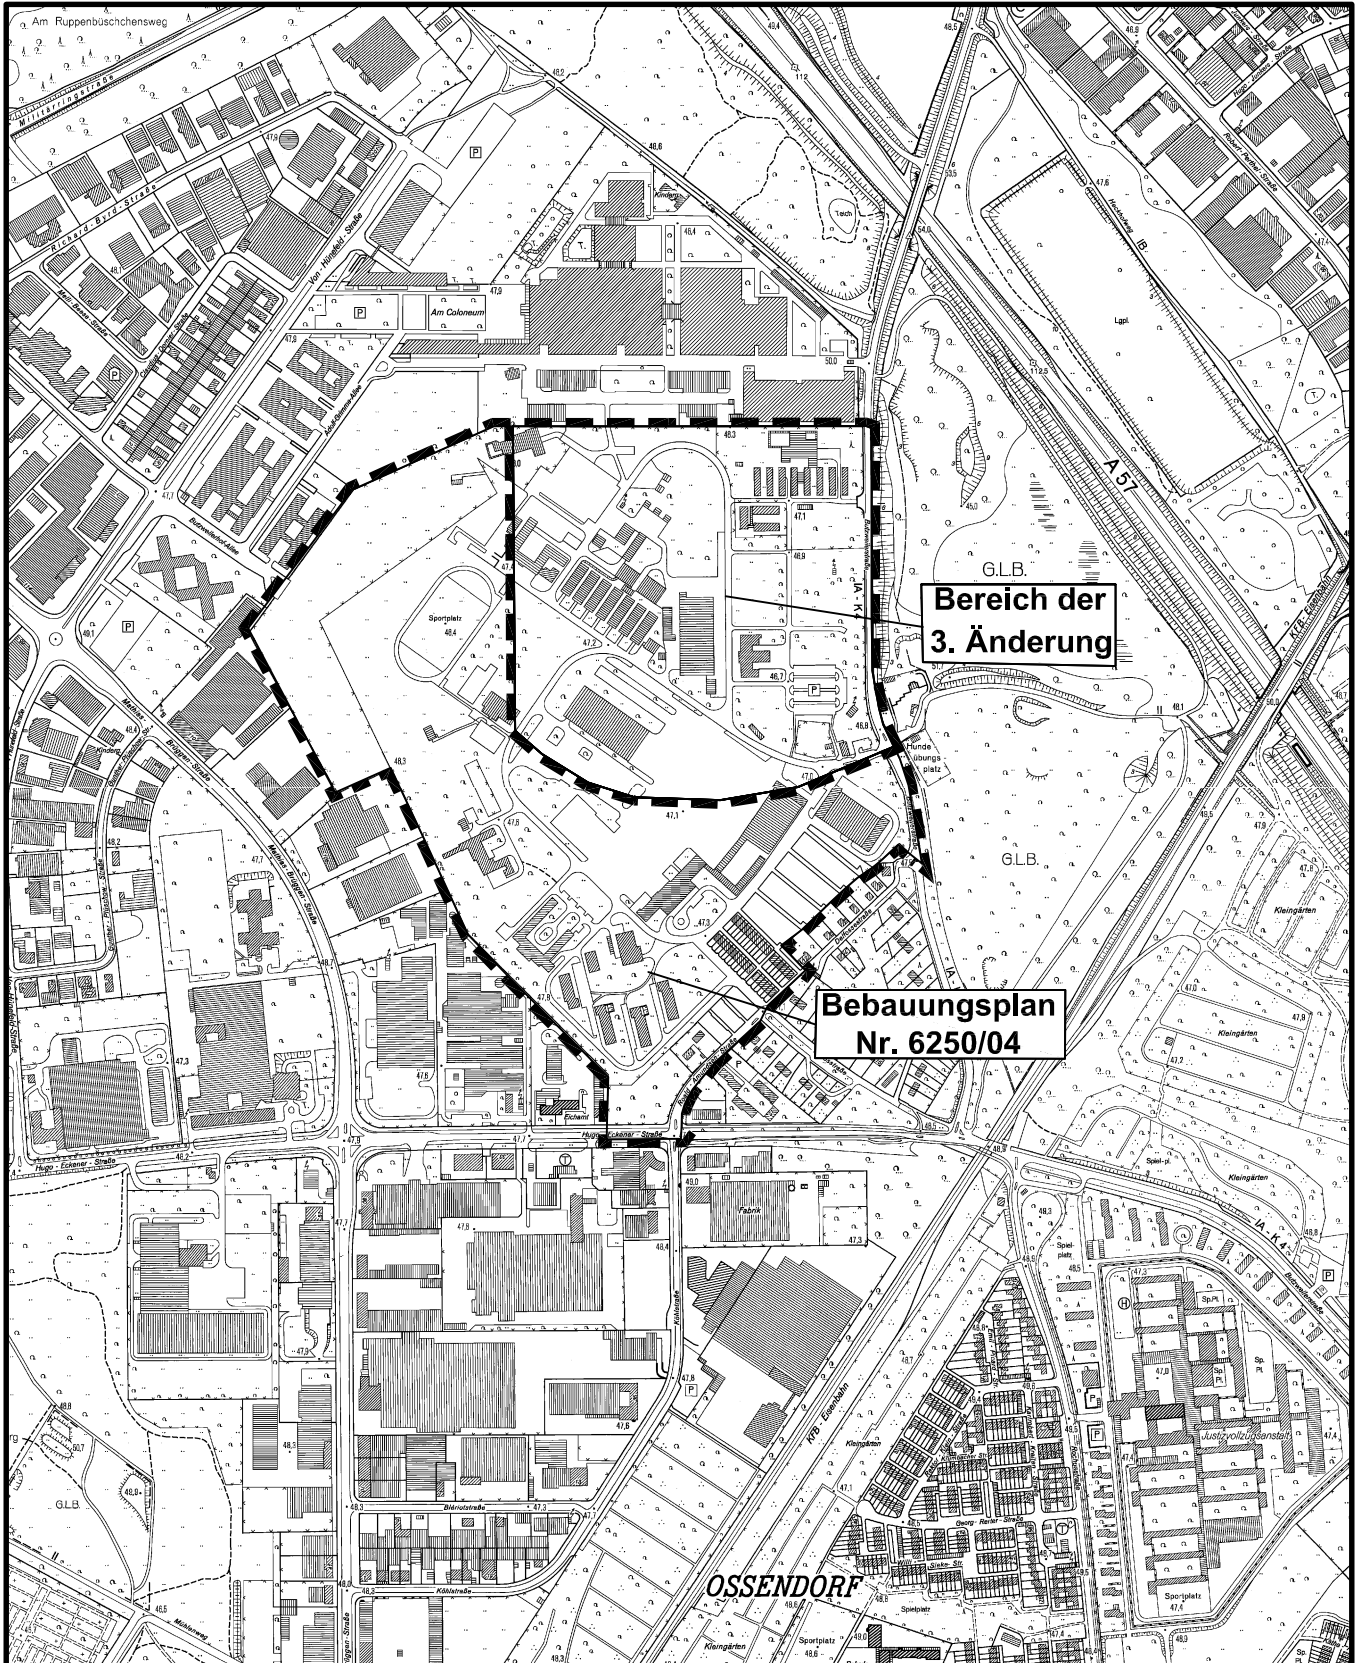

Maßstab 1 :10000

100 0 200 400 600 Meter



Planwirkungsbereich der Vorlage zur Orientierung von Mitgliedern des Rates, der Ausschüsse und der Bezirksvertretungen, die wegen Befangenheit an den Beratungen zu diesem Tagesordnungspunkt nicht teilnehmen dürfen.