
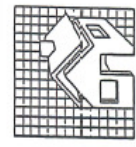


Anlage 2

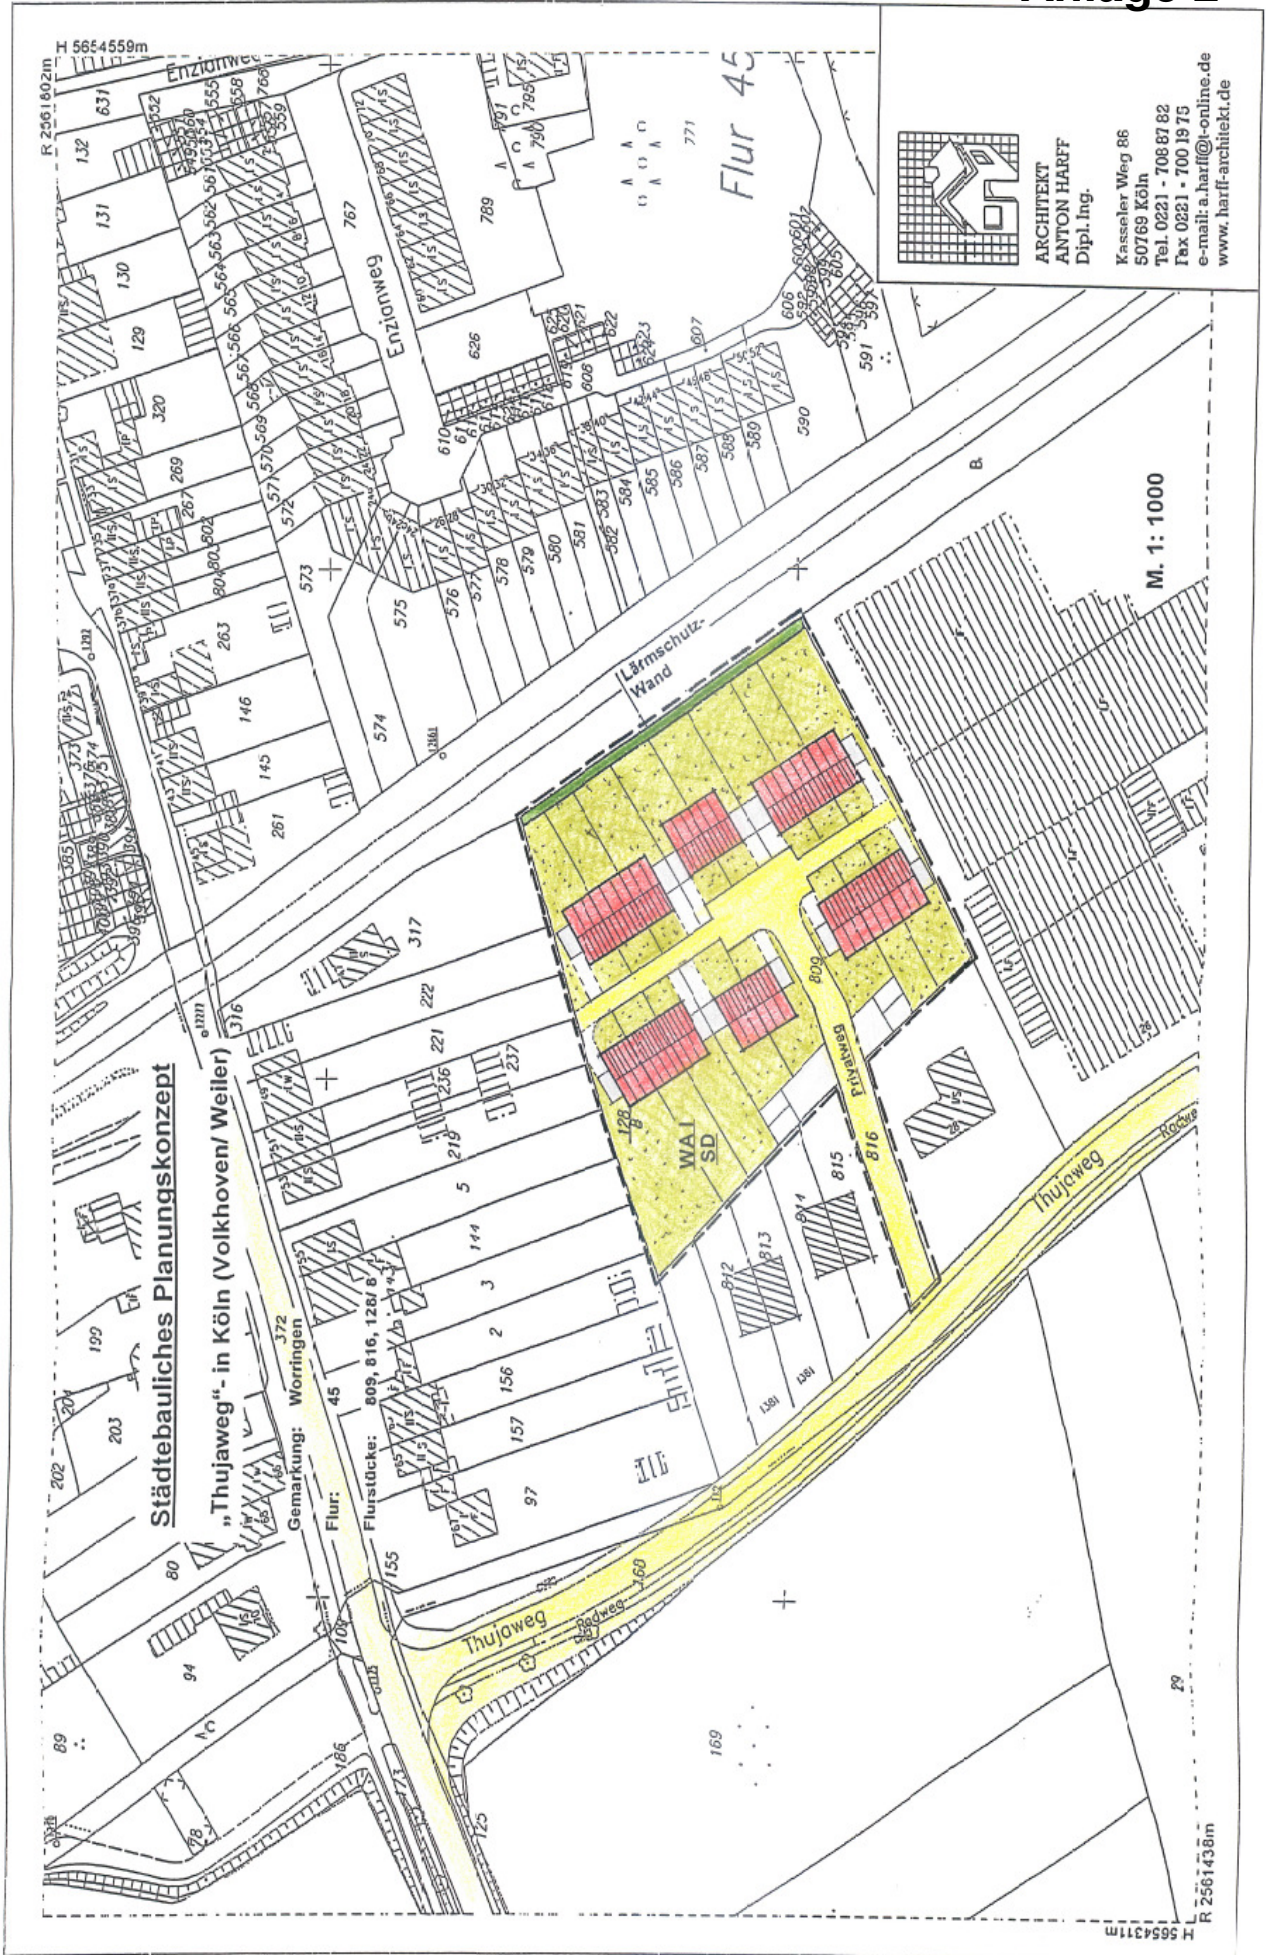

ARCHITEKT
ANTON HARFF
Dipl. Ing.

Kasseler Weg 86
50769 Köln
Tel. 0221 - 7088782
Fax 0221 - 700 1975
e-mail: a.harff@t-online.de
www.harff-architekt.de