


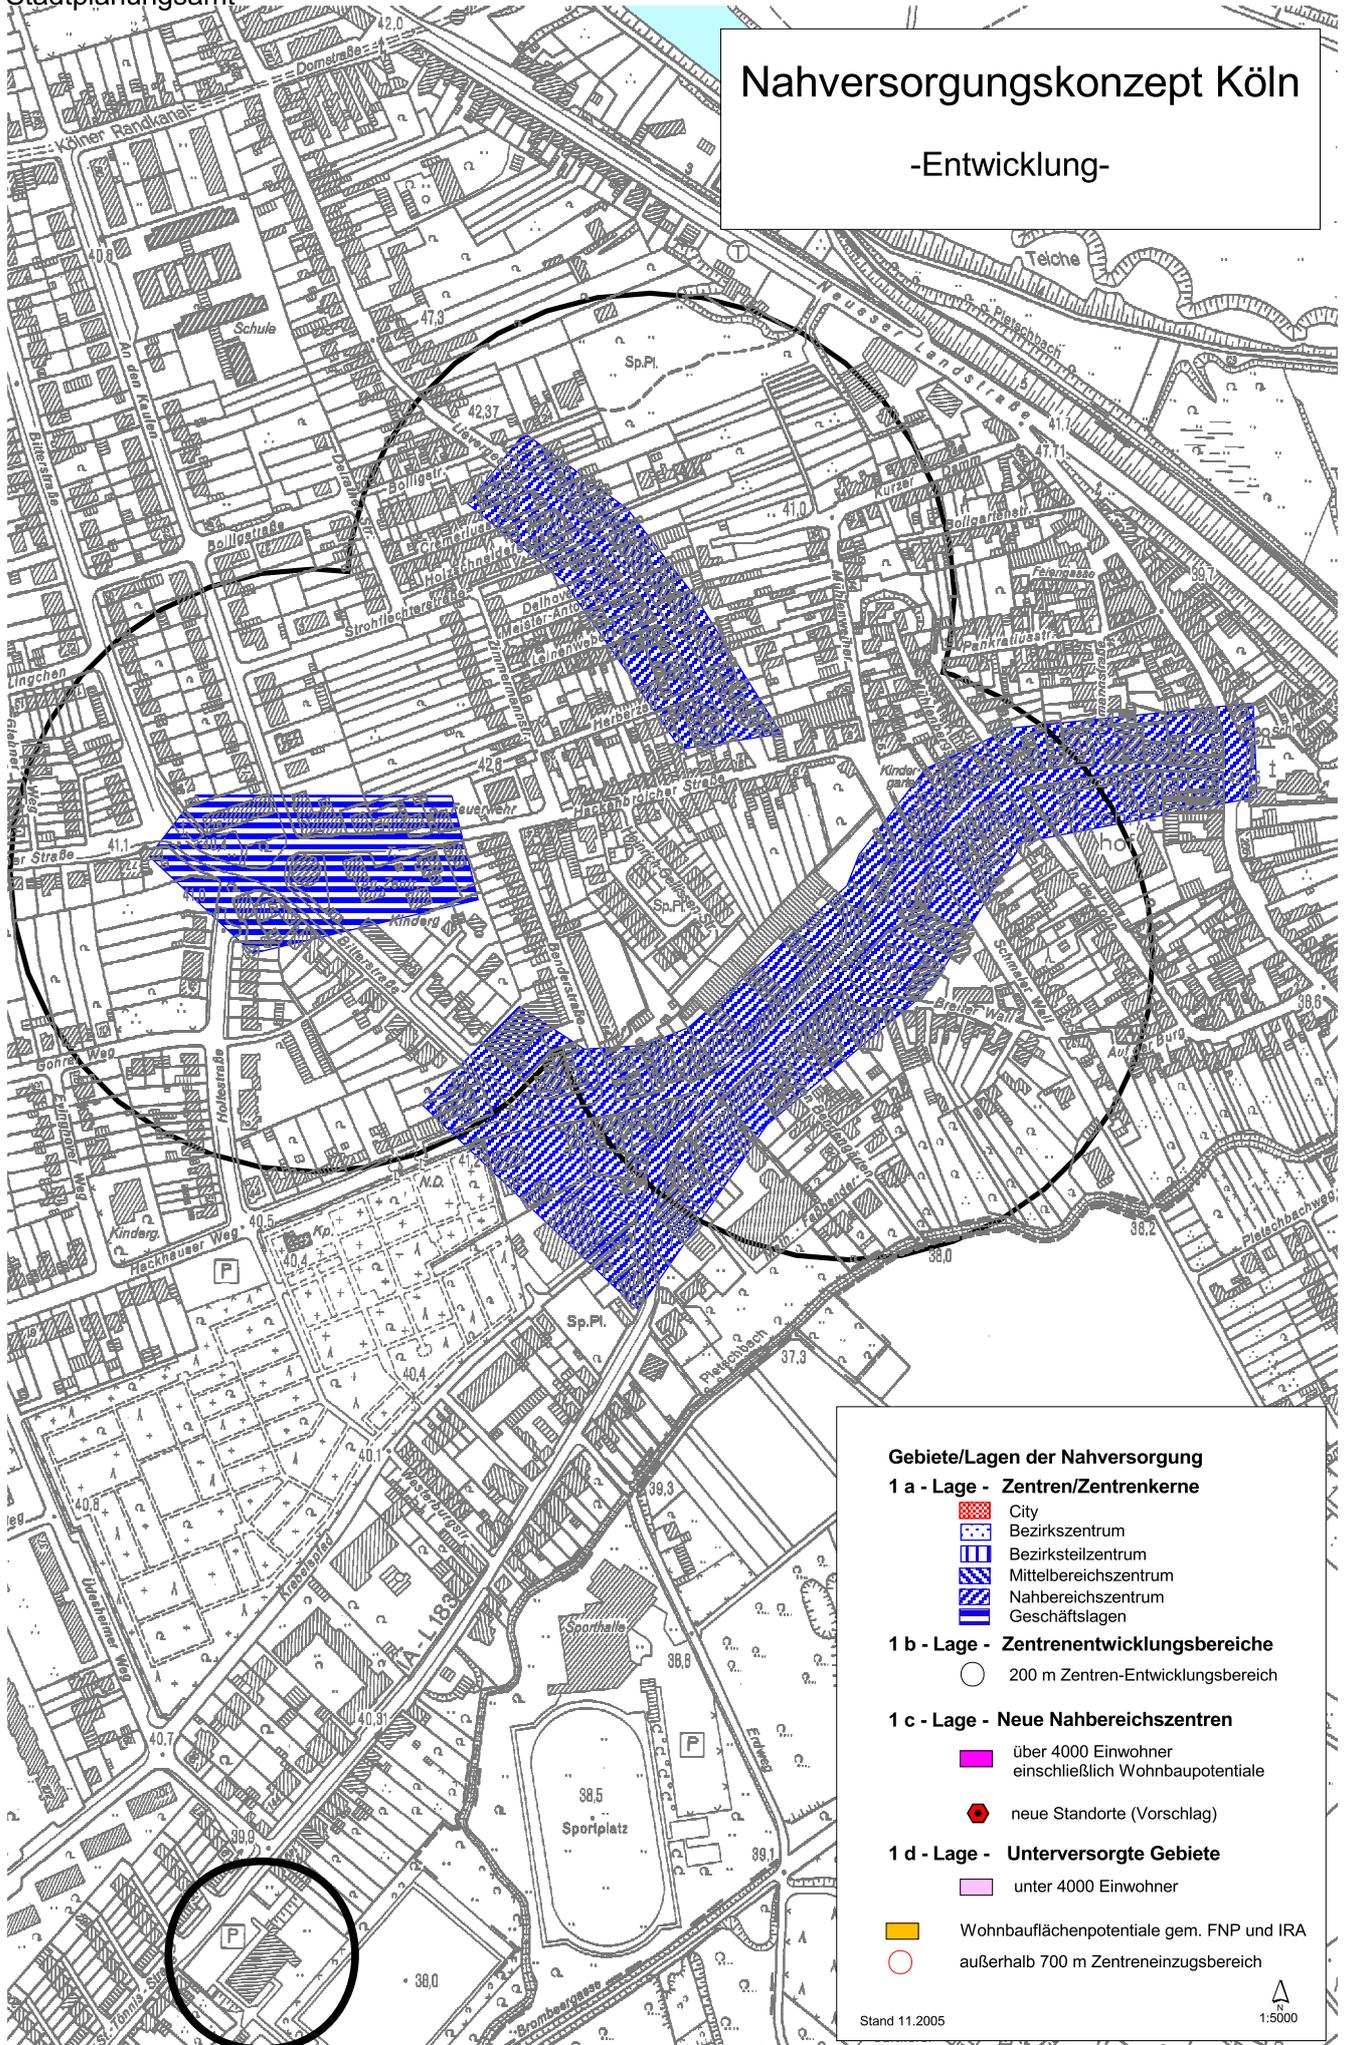

Nahversorgungskonzept Köln -Entwicklung-



Gebiete/Lagen der Nahversorgung

1 a - Lage - Zentren/Zentrenkerne

- City
- Bezirkszentrum
- Bezirksteilzentrum
- Mittelbereichszentrum
- Nahbereichszentrum
- Geschäftslagen

1 b - Lage - Zentrenentwicklungsbereiche

- 200 m Zentren-Entwicklungsbereich

1 c - Lage - Neue Nahbereichszentren

- über 4000 Einwohner einschließlich Wohnbaupotentiale
- neue Standorte (Vorschlag)

1 d - Lage - Unterversorgte Gebiete

- unter 4000 Einwohner
- Wohnbauflächenpotentiale gem. FNP und IRA
- außerhalb 700 m Zentrenreinzugsbereich

Stand 11.2005 1:5000