


1. Änderung des Bebauungsplanes Nr. 66437/03 Arbeitstitel: "Trierer Straße" in Köln Neustadt/Süd

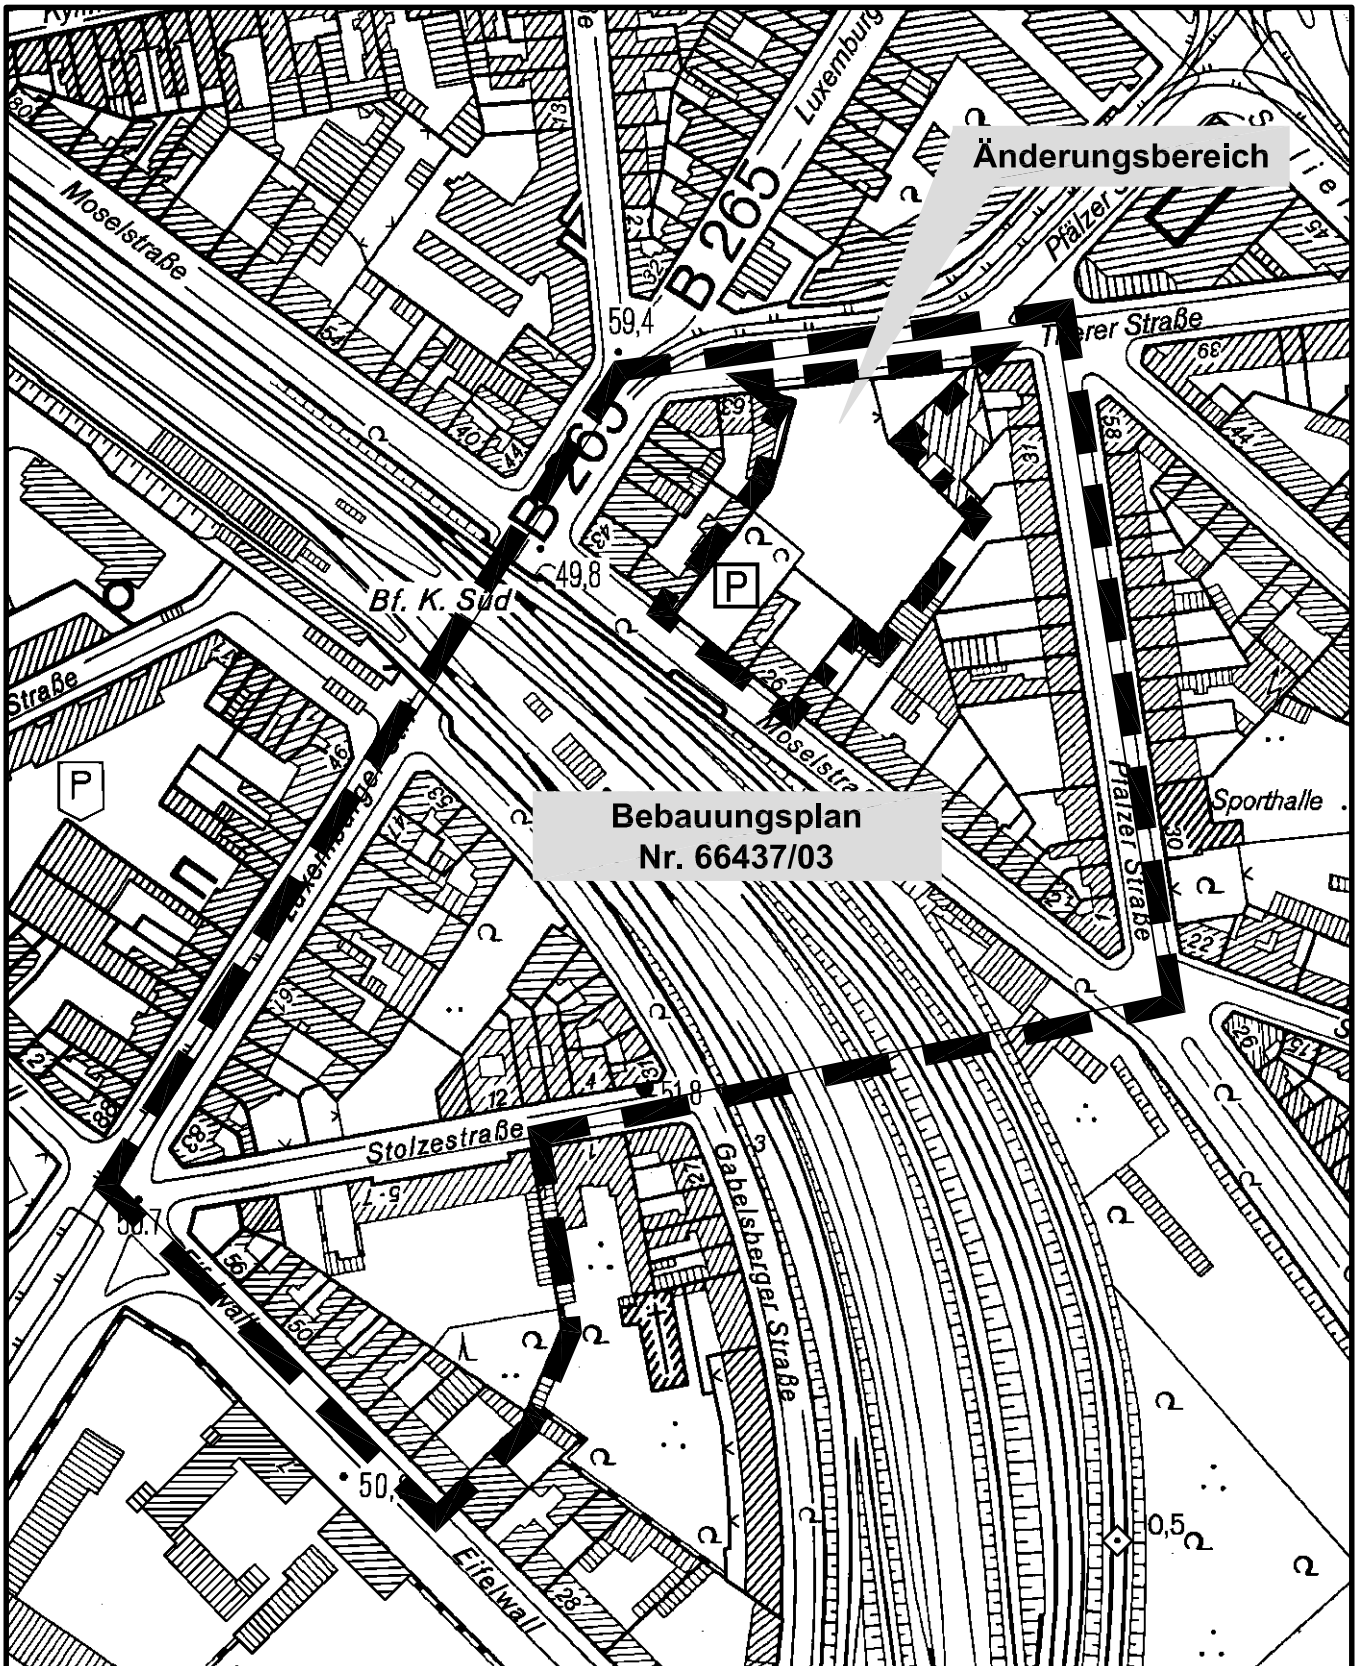

Maßstab 1 : 2 500



Planwirkungsbereich der Vorlage zur Orientierung von Mitgliedern des Rates, der Ausschüsse und der Bezirksvertretungen, die wegen Befangenheit an den Beratungen zu diesem Tagesordnungspunkt nicht teilnehmen dürfen.