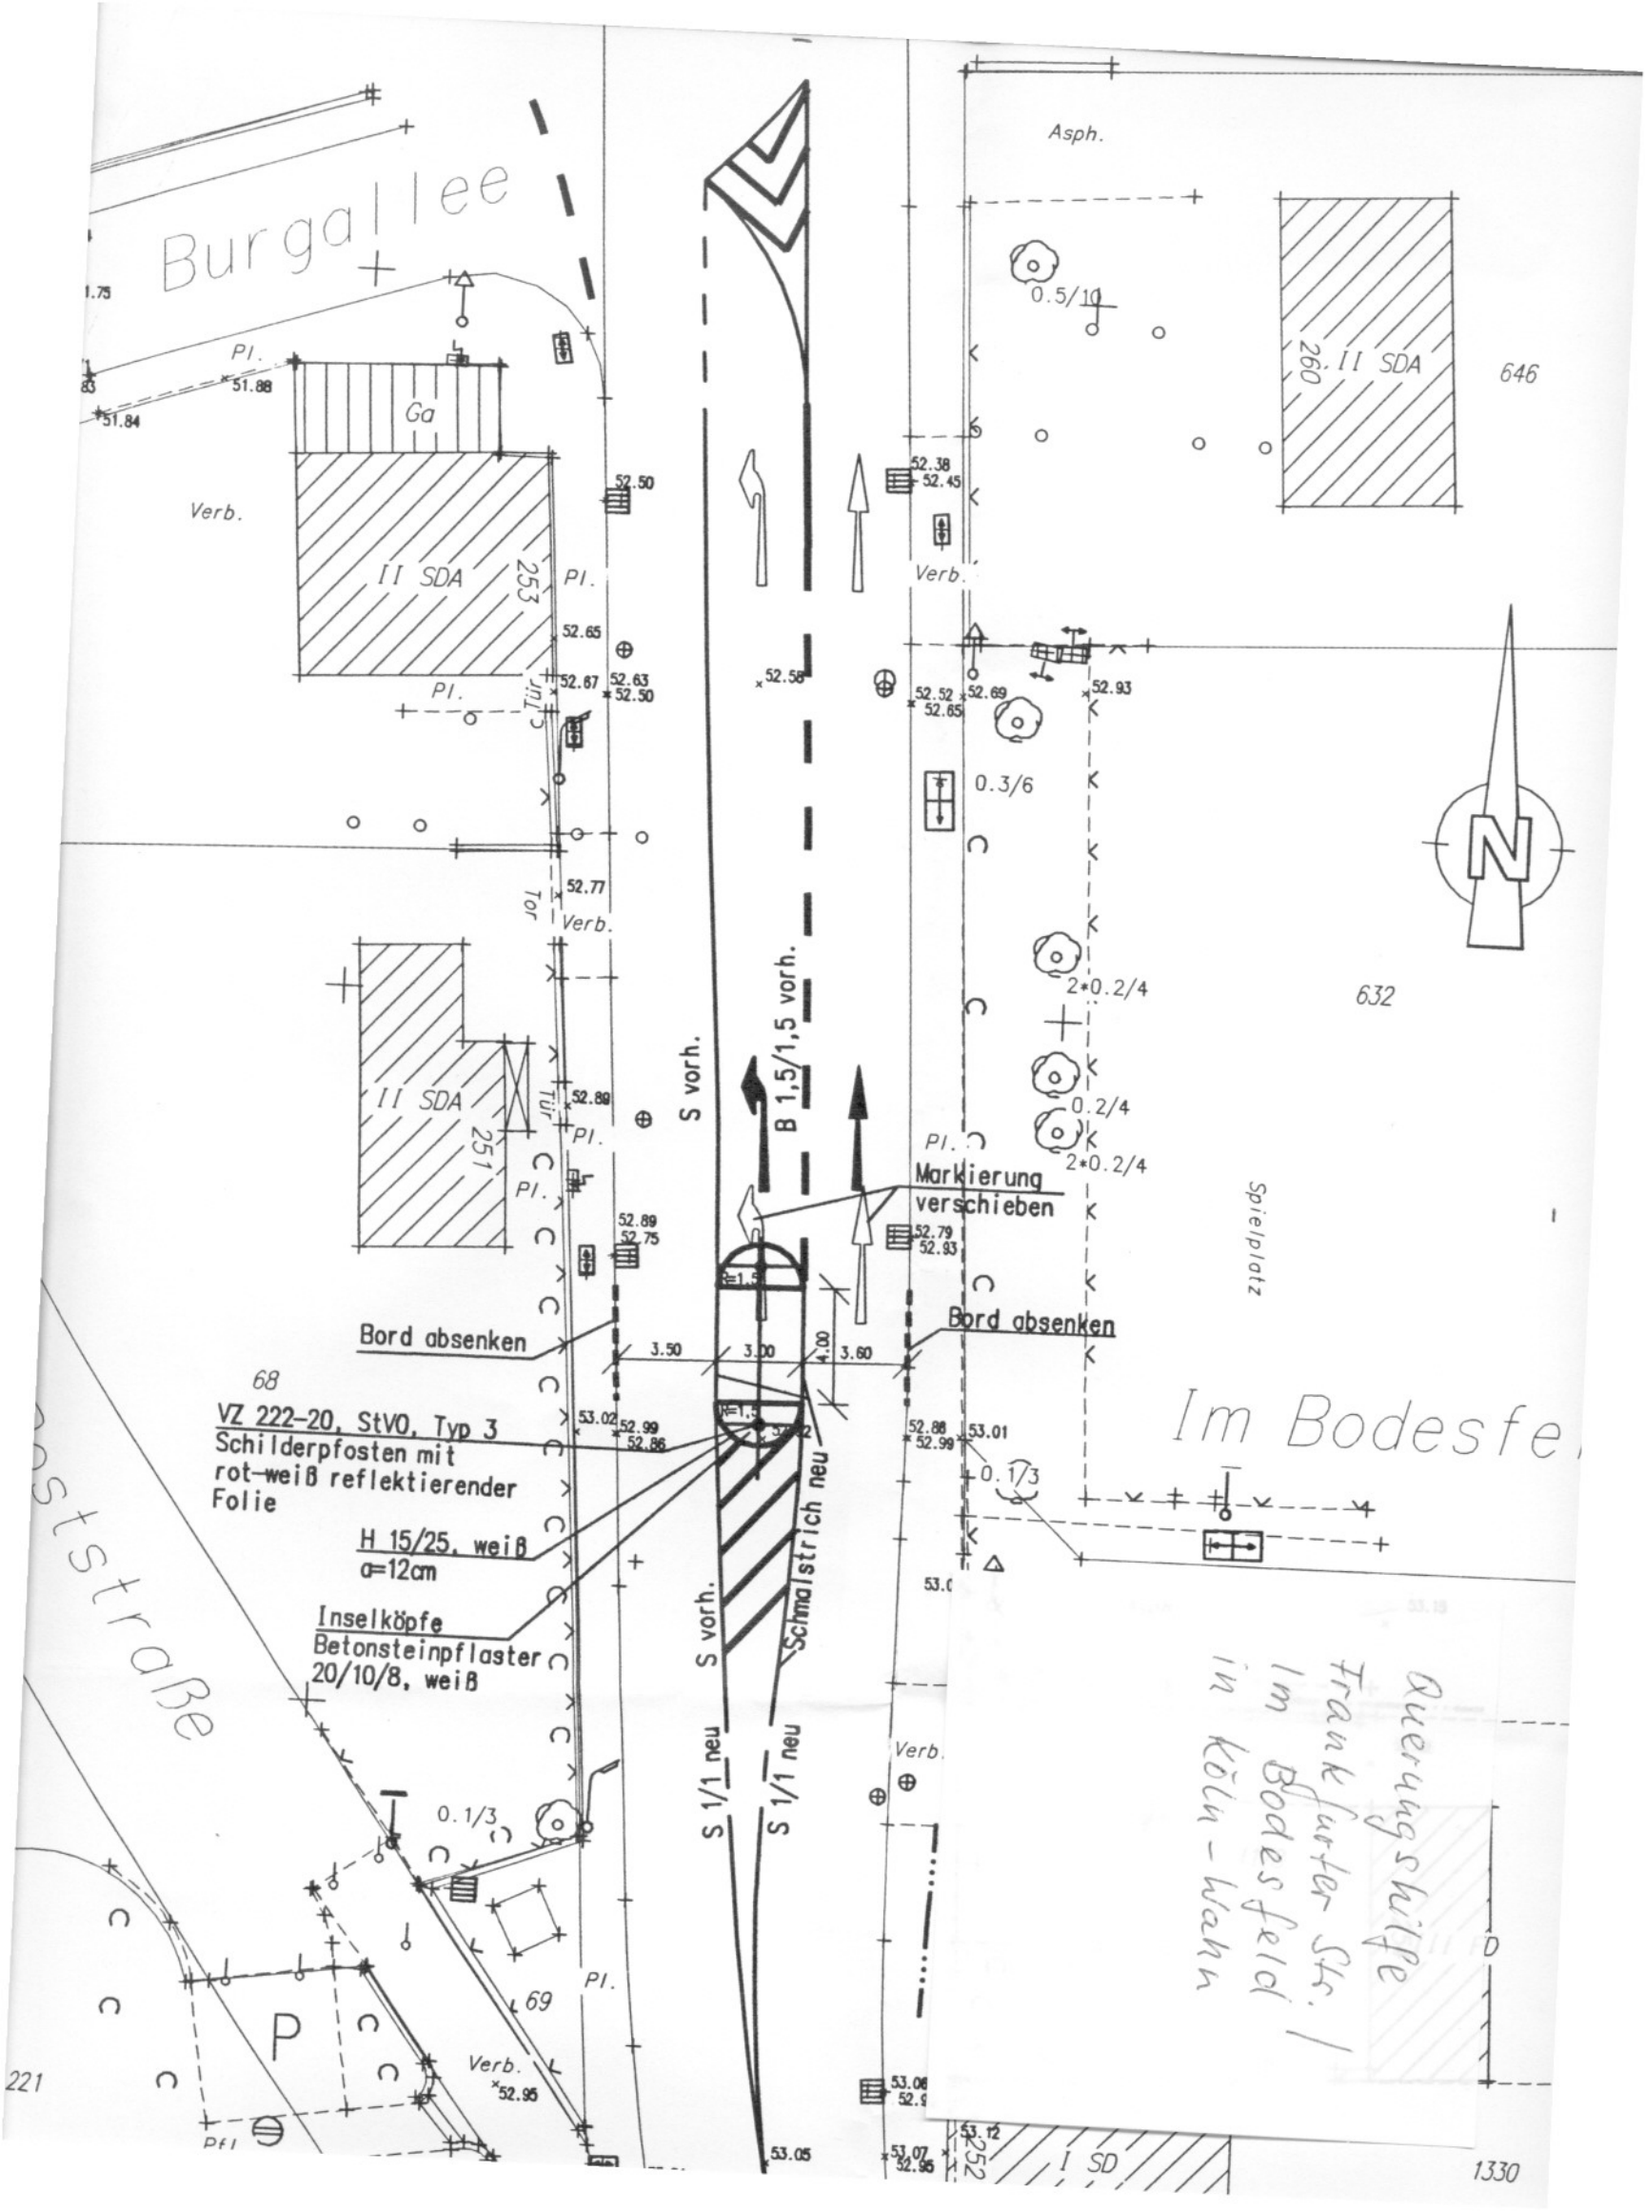

Burgallee
Asph.
0.5/10
260. II SDA
646
Ga
Verb.
II SDA
253
Pl.
52.50
52.65
52.67
52.63
52.50
Tür
Tor
52.77
Verb.
52.38
52.45
52.58
52.52
52.65
52.69
52.93
0.3/6
N
632
2*0.2/4
0.2/4
2*0.2/4
II SDA
251
52.89
52.89
52.75
S vorh.
B 1,5/1,5 vorh.
Markierung verschieben
52.79
52.93
Spielplatz
Bord absenken
Bord absenken
3.50
3.00
4.00
3.60
68
VZ 222-20, StVO, Typ 3
Schilderpfosten mit
rot-weiß reflektierender
Folie
53.02
52.99
52.86
52.88
52.99
53.01
0.1/3
H 15/25, weiß
a=12cm
Inselköpfe
Betonsteinpflaster
20/10/8, weiß
Schmalstrich neu
S vorh.
S 1/1 neu
S 1/1 neu
0.1/3
Verb.
69
Pl.
Verb.
52.95
53.05
53.08
53.12
53.07
52.95
252
I SD
1330
221
Querungshilfe
Frankfurter Str. /
Im Bodesfeld
in Köln-Wahn